


ПРИЛОЖЕНИЕ № 3  
к извещению администрации  
МО «Холмогорский муниципальный район»

Схема расположения земельного участка на кадастровом плане территории

Условный номер земельного участка 29:19:103101:ЗУ1					
Площадь земельного участка: 1 062 кв.м.					
Площадь охранной зоны ЛЭП: 630 кв.м.					
Обозначение характерных точек	Координаты, м (МСК-29 зона 3)		Обозначение части границ		Горизонтальное проложение, м
	X	Y	от т	до т	
н1	602 928,73	3 286 684,93	н1	н2	16,96
н2	602 944,17	3 286 691,95	н2	н3	41,67
н3	602 930,21	3 286 731,21	н3	н4	28,62
н4	602 904,16	3 286 719,36	н4	н5	30,82
н5	602 915,59	3 286 690,74	н5	н6	10,33
н6	602 925,81	3 286 692,21	н6	н1	7,84

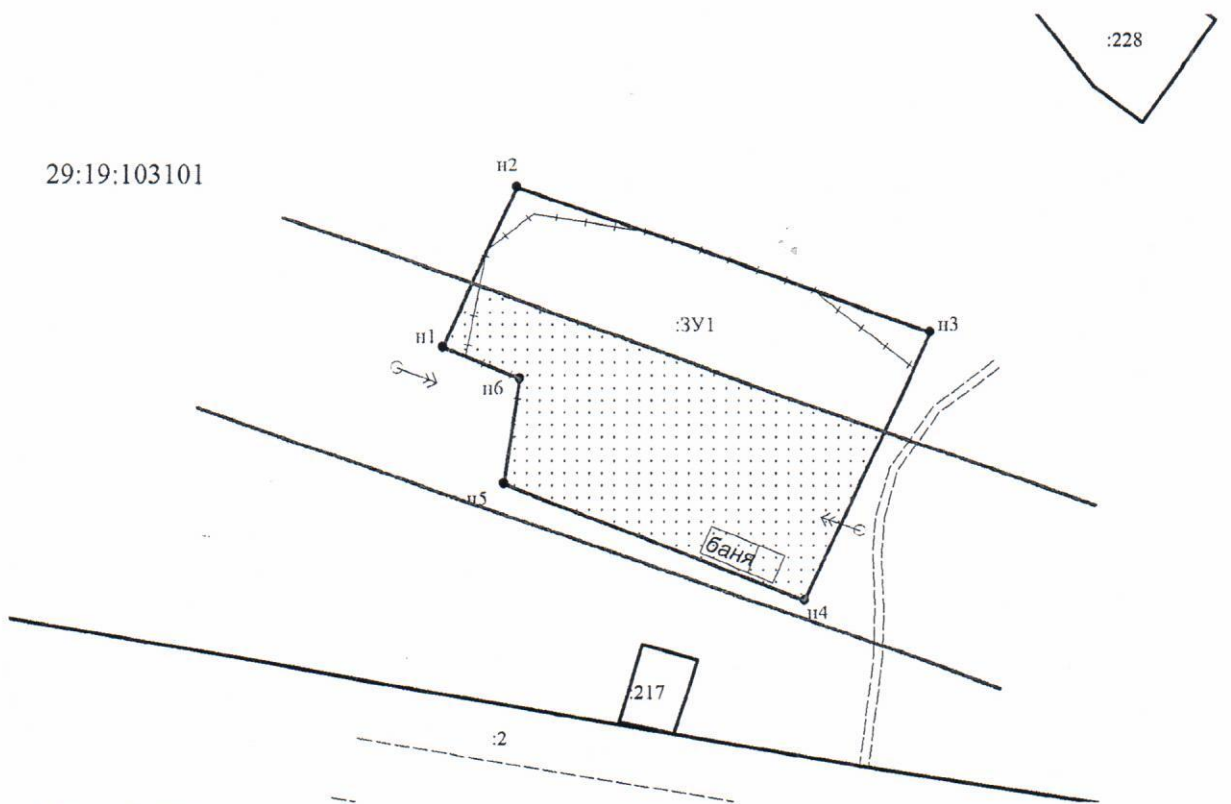

Масштаб 1:700

Адрес земельного участка: Архангельская область, Холмогорский район, МО "Матигорское", пос. Малая Товра  
Разрешенное использование: ля ведения личного подсобного хозяйства (приусадебный земельный участок)  
Категория земель: земли населенных пунктов

Описание смежеств:

от т н1 до т н1 - не разграниченная госсобственность

Условные обозначения:

- - граница охранной зоны ЛЭП;
- - существующая часть границы, имеющиеся в ЕГРН сведения о которой достаточны для определения ее местоположения;
- - вновь образованная часть земельного участка, сведения о которой достаточны для определения ее местоположения;
- :ЗУ1 - обозначение вновь образуемого земельного участка;
- 29:19:103101 - кадастровый квартал

Подготовила: кадастровый инженер А.С. Полип  
ГеоЦЕНТР