


ПРИЛОЖЕНИЕ №2  
к извещению администрации  
МО «Холмогорский муниципальный район»

**Схема расположения земельного участка на кадастровом плане территории**

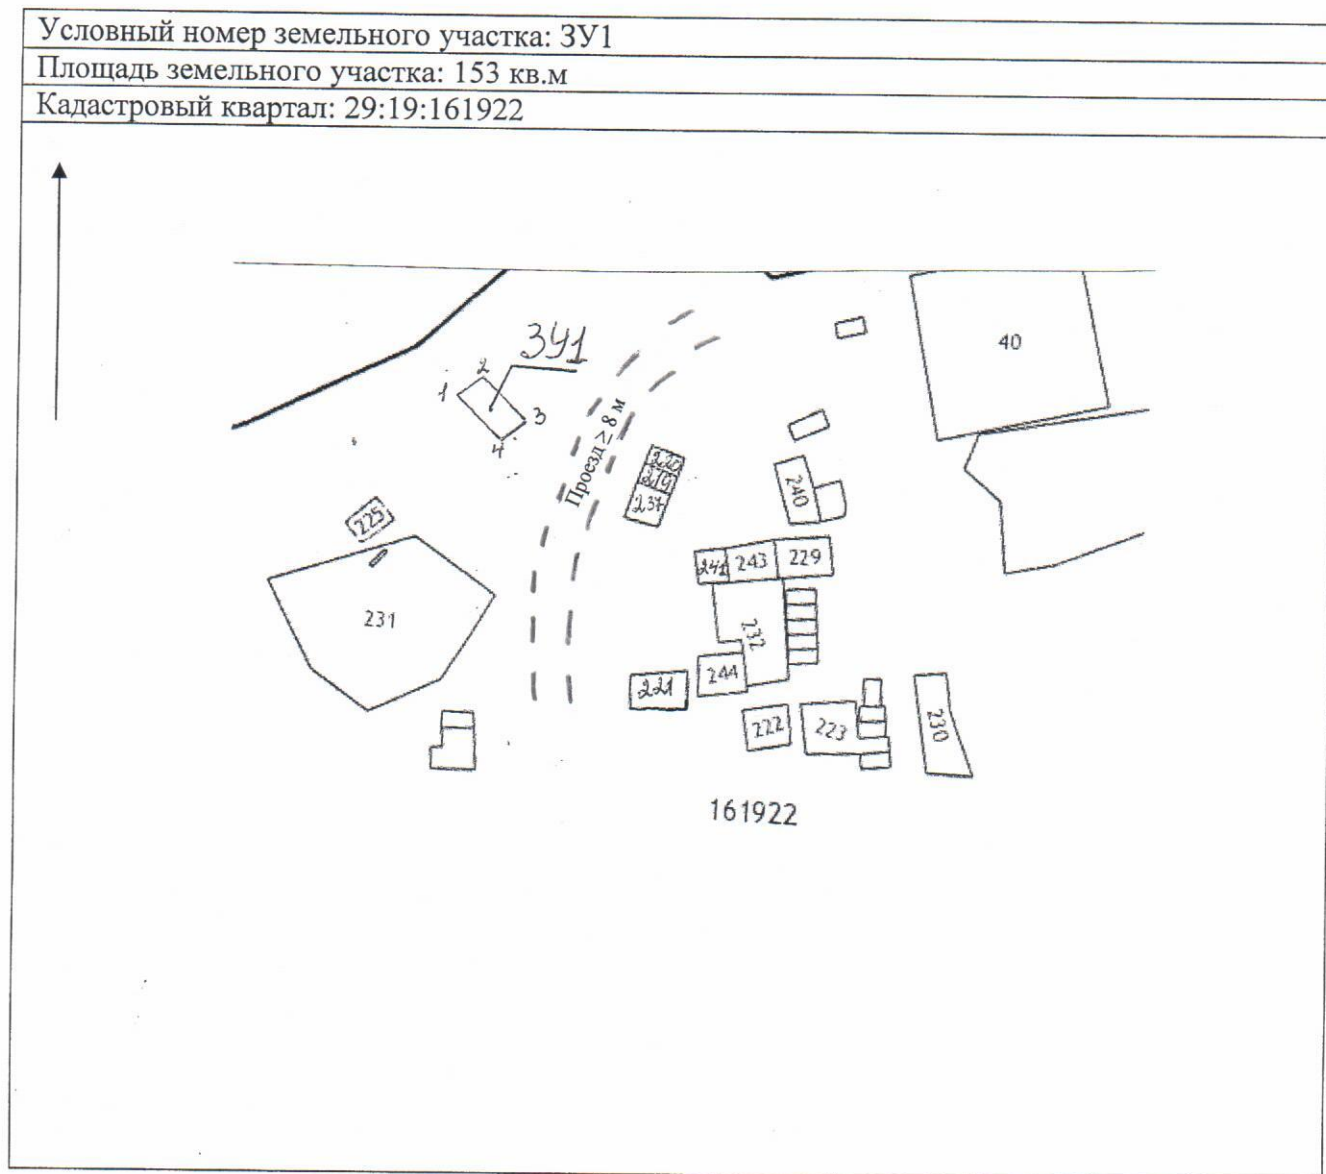

**Размеры сторон участка: ЗУ1**

От т. до т.	Длина, м
1-2	9,0
2-3	17,0
3-4	9,0
4-5	17,0

**Категория земель – земли населенных пунктов**

**Масштаб 1:2000**

**Разрешенное использование:** для ведения личного подсобного хозяйства (размещение хозяйственных строений)

**Местоположение ЗУ1:** Архангельская область, Холмогорский район, МО «Холмогорское», с.Холмогоры, ул.Племзаводская.

**Описание границ смежных земельных участков:**

От т.1 до т.1– граничит с земельным участком МО «Холмогорский муниципальный район»