

ПРИЛОЖЕНИЕ № 2  
к извещению администрации  
МО «Холмогорский муниципальный район»


от \_\_\_\_\_ 2021 г. № \_\_\_\_\_

Схема расположения земельного участка на кадастровом плане территории

Условный номер земельного участка :ЗУ1

Общая площадь земельного участка - 600 кв.м, из них контур :ЗУ1(1)-261,08 кв.м., контур :ЗУ1(2)- 339,26 кв.м.,

Координаты поворотных точек границы земельного участка приведены на страницы лист №2

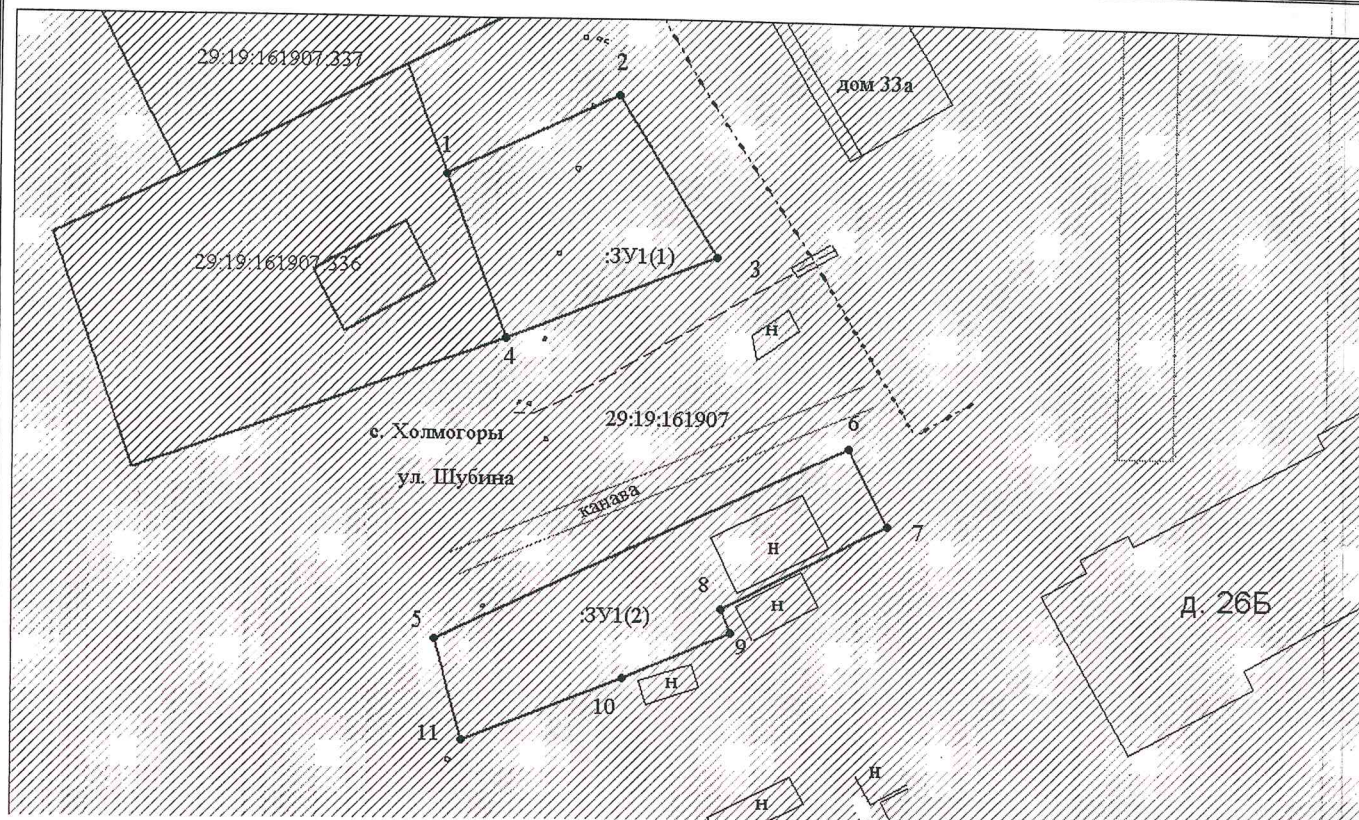

Кадастровый квартал: 29:19:161907

Масштаб 1:500

Местоположение участка: Архангельская область, Холмогорский район, МО «Холмогорское», с. Холмогоры, ул. Шубина

Разрешенное использование: для ведения личного подсобного хозяйства (приусадебный земельный участок)

Категория земель: земли населенных пунктов

Описание смежеств:

от т. 1 - до т. 5 — не разграниченная госсобственность

от т. 5-до т. 1 — с земельным участком 29:19:161907:336

от т.6 - до т. 6— не разграниченная госсобственность

Условные обозначения:

- вновь образованная часть границы, сведения о которой достаточны для определения ее местоположения,
- существующая часть границы, имеющиеся в ГКН сведения о которой достаточны для определения ее местоположения,
- — характерная точка границы, сведения о которой позволяют однозначно определить ее положение на местности.

29:19:161907:336 — обозначение кадастрового номера земельного участка