

**ПРИЛОЖЕНИЕ № 1**  
к извещению администрации  
МО «Холмогорский муниципальный район»

**Схема расположения земельного участка на кадастровом плане территории**


Условный номер земельного участка :3У1

Площадь земельного участка - 600 кв.м

Размеры сторон линий

Обозначение характерных точек границ	Координаты, м (МСК-29 зона 3)	
	X	Y
1	2	3
1	616609,14	3283929,61
2	616614,40	3283943,03
3	616598,65	3283951,59
4	616603,67	3283963,64
5	616594,98	3283968,94
6	616589,52	3283953,84
7	616589,09	3283950,37
8	616587,77	3283931,48

Обозначение части границ		Горизонтальное проложение, м
от т.	до т.	
1	2	3
1	2	14,41
2	3	17,93
3	4	13,05
4	5	10,18
5	6	16,06
6	7	3,50
7	8	18,94
8	1	21,45

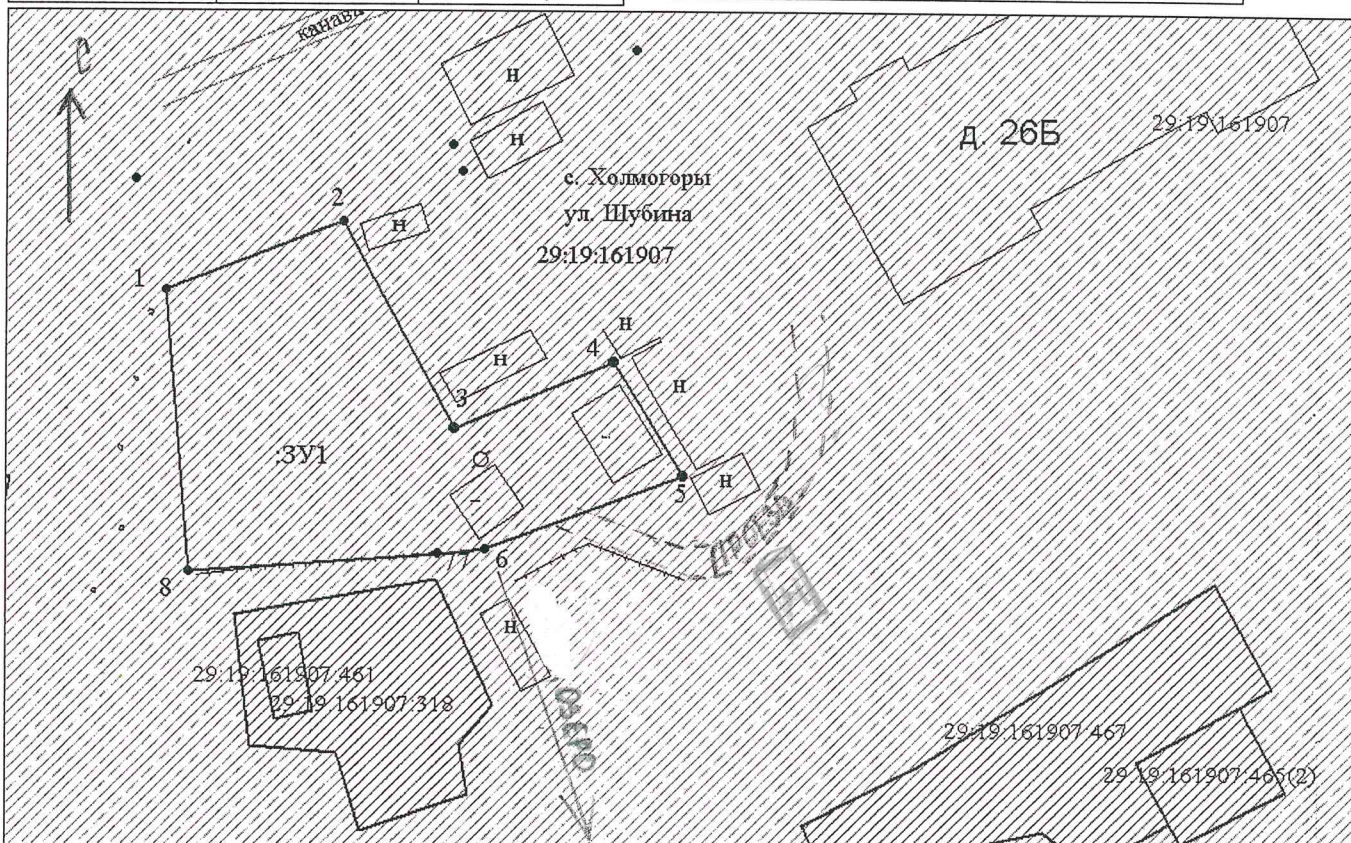

Кадастровый квартал: 29:19:161907

Масштаб 1:500

Местоположение участка: Архангельская область, Холмогорский район, МО «Холмогорское», с. Холмогоры, ул. Шубина

Разрешенное использование: для ведения личного подсобного хозяйства (приусадебный земельный участок)

Категория земель: земли населенных пунктов

Описание смежеств:

от т. 1 - до т. 1 - не разграниченная госсобственность

Условные обозначения:

- \_\_\_\_\_ — вновь образованная часть границы, сведения о которой достаточны для определения ее местоположения,
- \_\_\_\_\_ — существующая часть границы, имеющиеся в ГКН сведения о которой достаточны для определения ее местоположения,
- — характерная точка границы, сведения о которой позволяют однозначно определить ее положение на местности.

29:19:161907:318 — обозначение кадастрового номера земельного участка

Подготовил кадастровый инженер Штаборов В.В.