



ПРИЛОЖЕНИЕ № 1
к извещению администрации
МО «Холмогорский муниципальный район»

Схема расположения земельного участка на кадастровом плане территории

Условный номер земельного участка	29:19:011901:3У1	
Площадь земельного участка	2000 м ²	
Обозначение характерных точек границ	Координаты, м	
	X	Y
1	2	3
н1	624 195.78	3 298 153.86
н2	624 212.31	3 298 182.29
н3	624 156.61	3 298 215.49
н4	624 141.96	3 298 190.86

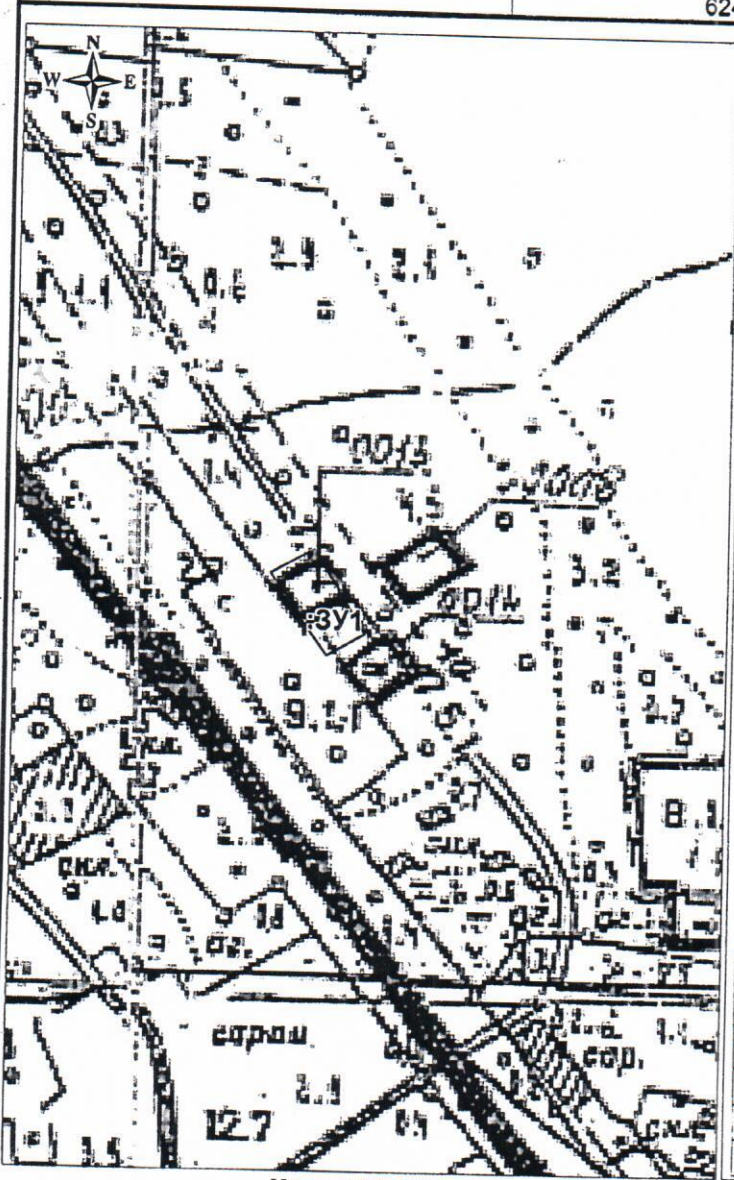

Масштаб 1:5000

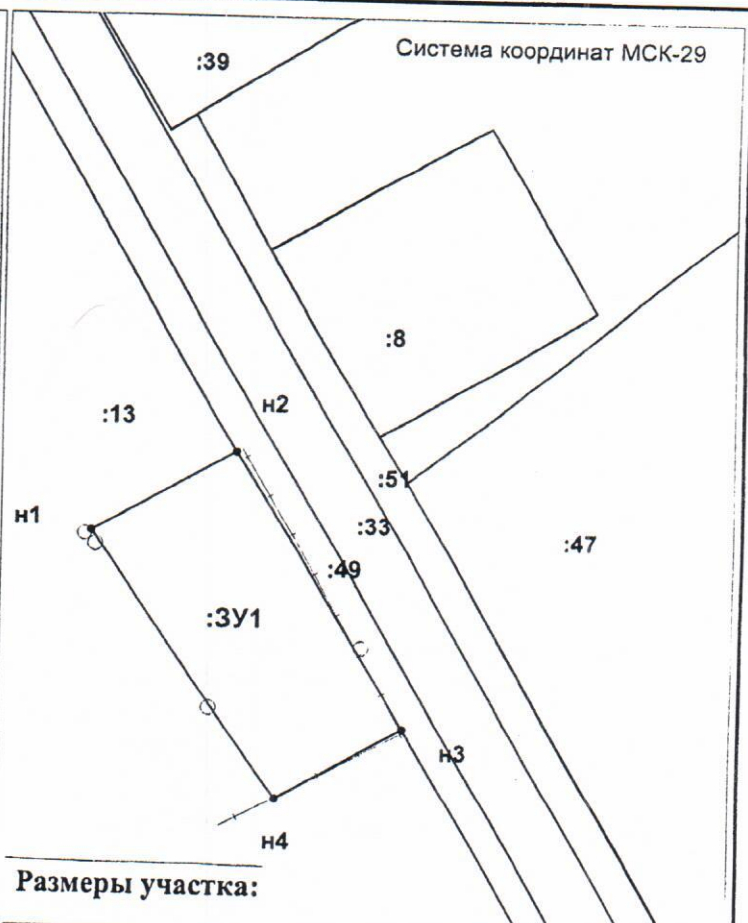

Размеры участка:

От точки до точки	Длина, м
н1-н2	32.89
н2-н3	64.84
н3-н4	28.66
н4-н1	65.31

Масштаб 1:1500

Местоположение участка: Архангельская обл., Холмогорский р-н, МО «Луковецкое», п. Луковецкий
Разрешенное использование земельного участка: для строительства индивидуального жилого дома

Условные обозначения:

- граница формируемого земельного участка;
 - существующая часть границы, имеющиеся в ЕГРН сведения о которой достаточны для определения её местоположения;
 - :3У1 - надпись обозначения формируемого земельного участка;
 - :8 - надпись обозначения кадастрового номера земельного участка;
 - 29:19:011901 - надпись обозначения кадастрового квартала;
- Категория земель: земли населенных пунктов