

ПРИЛОЖЕНИЕ № 1
к извещению администрации
МО «Холмогорский муниципальный район»

Схема расположения земельного участка на кадастровом плане территории


Условный номер земельного участка :ЗУ1

Площадь земельного участка - 600 кв.м

Размеры сторон линий

Обозначение характерных точек границ	Координаты, м (МСК-29 зона 3)	
	X	Y
1	2	3
1	611625,53	3292752,92
2	611631,57	3292782,85
3	611608,93	3292786,34
4	611609,18	3292755,60

Обозначение части границ		Горизонтальное проложение, м
от т.	до т.	
1	2	3
1	2	30,53
2	3	22,91
3	4	30,74
4	1	16,57

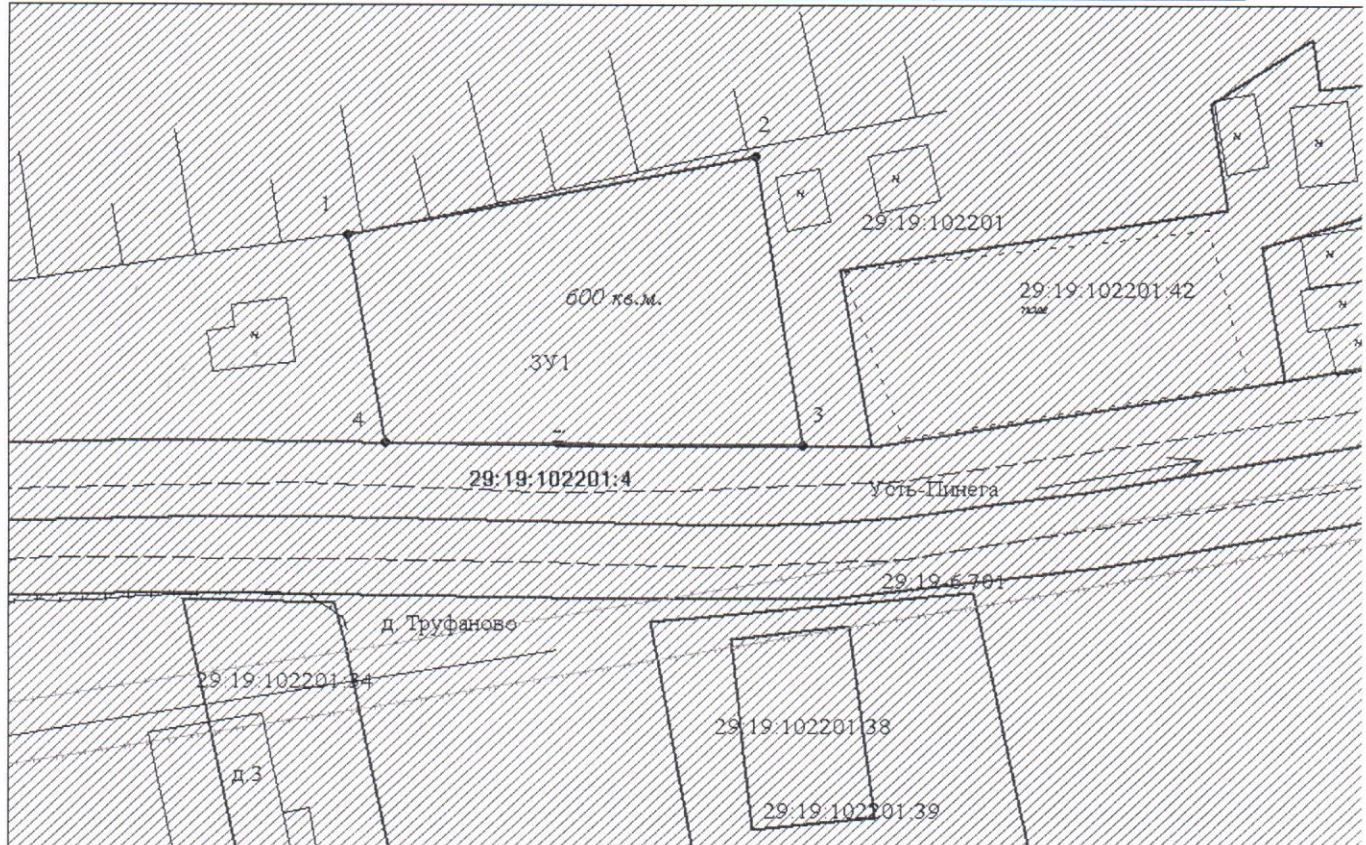

Кадастровый квартал: 29:19:102201

Масштаб 1:500

Местоположение участка: Архангельская область, Холмогорский район, МО «Матигорское», д. Труфаново

Разрешенное использование: Для ведения личного подсобного хозяйства (приусадебный земельный участок)

Категория земель: земли населенных пунктов.

Описание смежеств: от т. 1 - до т. 3-и от т. 4-до т. 1- не разграниченная госсобственность

от т. 3 - до т. 4 - с земельным участком 29:19:102201:4

Условные обозначения:

- вновь образованная часть границы, сведения о которой достаточны для определения ее местоположения,
- существующая часть границы, имеющиеся в ГКН сведения о которой достаточны для определения ее местоположения,
- — характерная точка границы, сведения о которой позволяют однозначно определить ее положение на местности.

Подготовил кадастровый инженер Штаборов В.В.