


ПРИЛОЖЕНИЕ № 2
к извещению администрации
МО «Холмогорский муниципальный район»

Схема расположения земельного участка на кадастровом плане территории

Условный номер земельного участка :ЗУ1

Площадь земельного участка - 1503 кв.м

Координаты поворотных точек границ земельного участка отображены на оборотной стороне схемы.

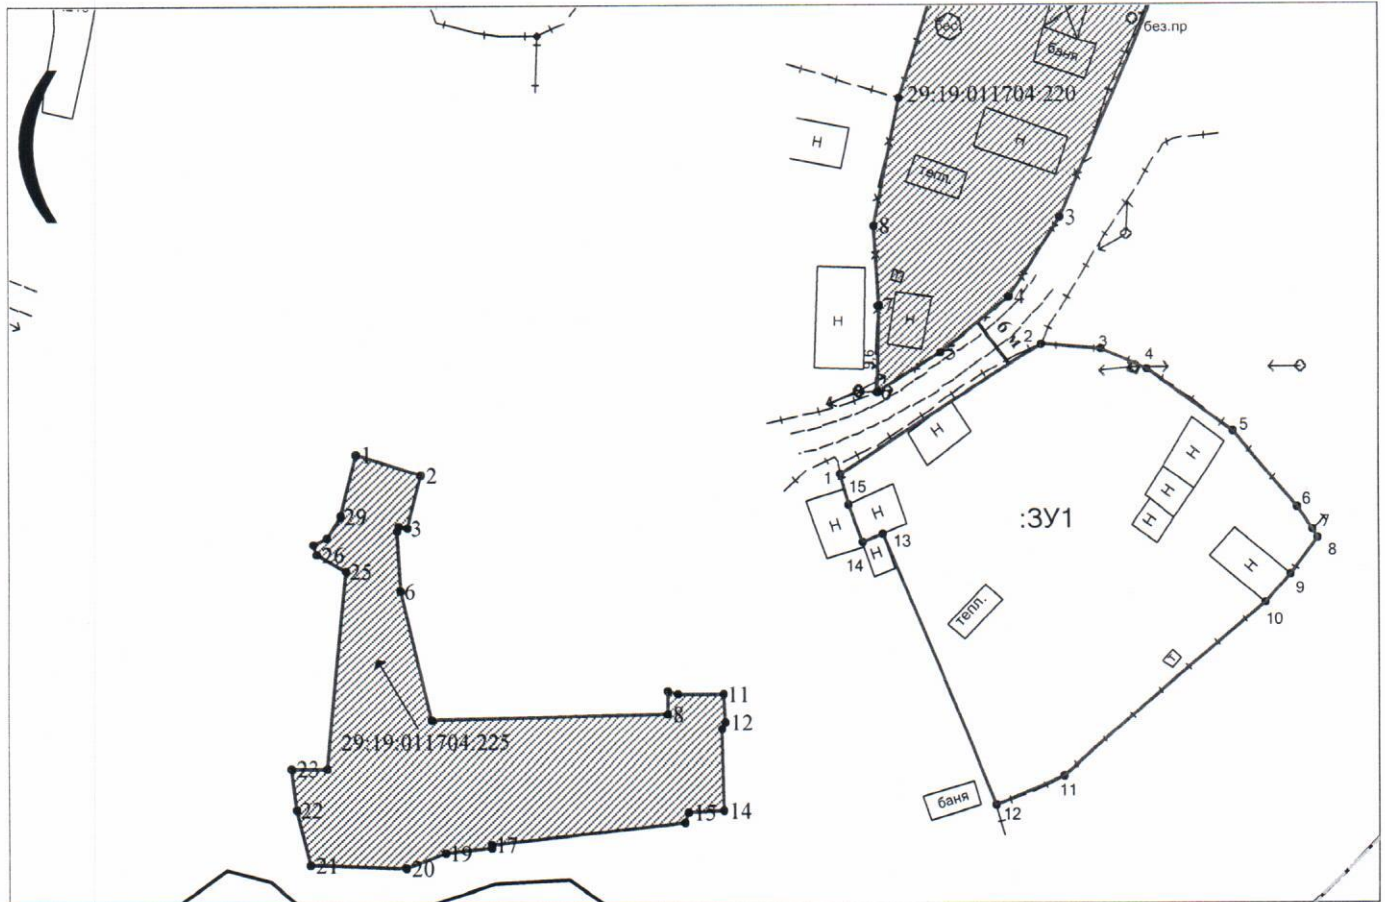

Масштаб 1:700

Кадастровый квартал: 29:19:011704;

Адрес участка: Архангельская область, Холмогорский район, МО «Луковецкое», пос. Луковецкий;

Разрешенное использование: для строительства индивидуального жилого дома;

Категория земель: земли населенных пунктов.

Описание смежеств:

от т. 1 - до т. 1 – не разграниченная госсобственность;

Условные обозначения

- вновь образованная часть границы, сведения о которой достаточны для определения ее местоположения;
- существующая часть границы, имеющиеся в ГКН сведения о которой достаточны для определения ее местоположения;
- - - граница кадастрового квартала;
- — характерная точка границы, сведения о которой позволяют однозначно определить ее положение на местности;

Схему подготовил кадастровый инженер ООО «Кадастровый эксперт» Штаборов Н.В. тел. (8182) 44-77-33