

**СХЕМА РАСПОЛОЖЕНИЯ ЗЕМЕЛЬНОГО УЧАСТКА
НА КАДАСТРОВОМ ПЛАНЕ ТЕРРИТОРИИ**

ПРИЛОЖЕНИЕ № 7

Местоположение земельного участка:
Архангельская область, Холмогорский район,
МО "Емецкое", пос. Почтовое


к извещению администрации
МО «Холмогорский муниципальный район».

Разрешенное использование: для ведения личного
подсобного хозяйства

Категория земель: земли населенных пунктов

Общая площадь (кв.м.): 600

29:19:045601

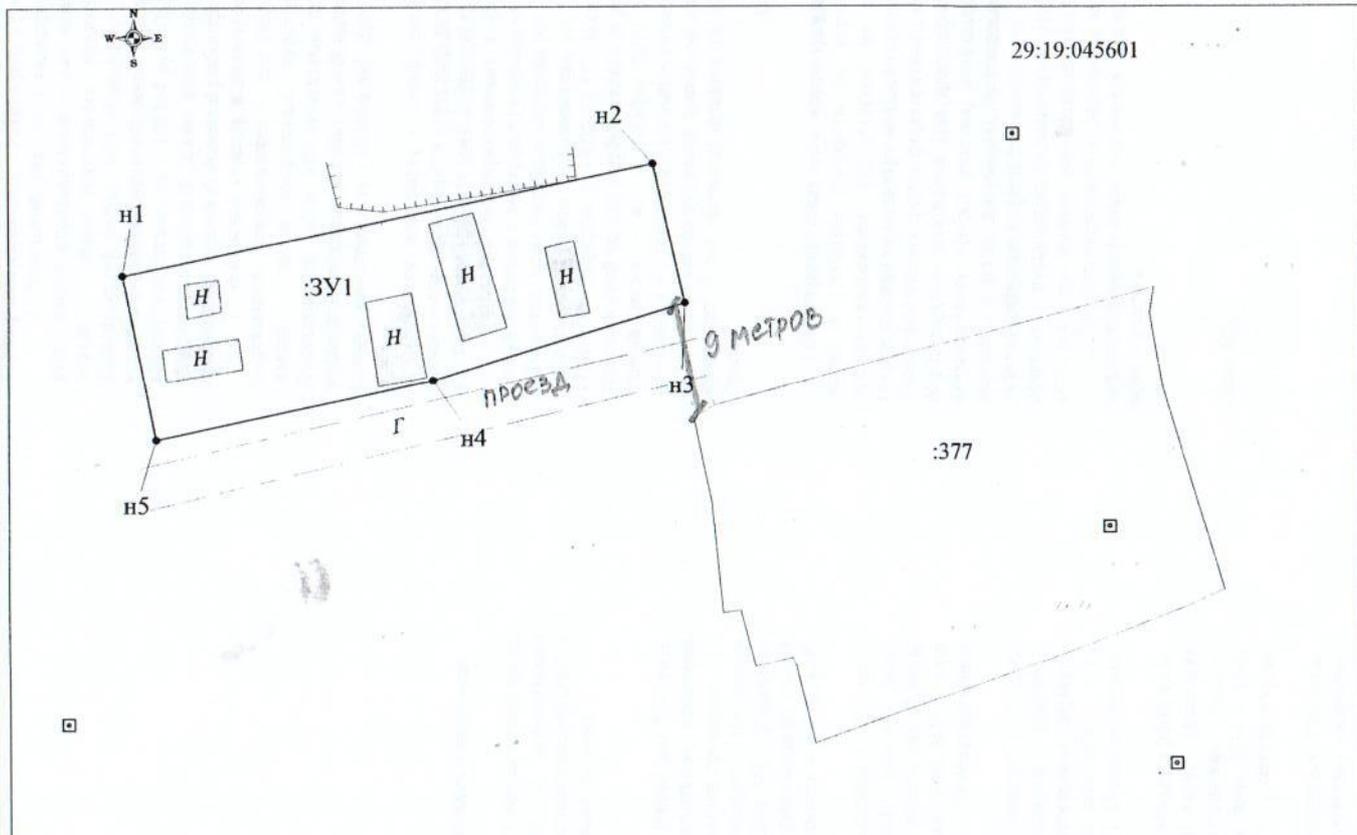

Условные обозначения:

- граница кадастрового квартала;
- существующая граница, имеющиеся в ЕГРН сведения о которой достаточны для определения ее местоположения;
- вновь образованная часть границы, сведения о которой достаточны для определения ее местоположения;
- - - существующая граница, имеющиеся в ЕГРН сведения о которой недостаточны для определения ее местоположения;
- - - вновь образованная часть границы, сведения о которой недостаточны для определения ее местоположения;
- 1 - обозначение характерной точки границы, сведения о которой не позволяют однозначно определить ее положение на местности;
- n1 - характерная точка границы, сведения о которой позволяют однозначно определить ее положение на местности;
- l - ликвидируемая точка границы, сведения о которой не позволяют однозначно определить ее положение на местности;
- l - ликвидируемая точка границы, сведения о которой позволяют однозначно определить ее положение на местности;
- 3У1 - обозначение образуемого земельного участка;
- 3У1/ру1 - обозначение образуемой части земельного участка;
- 3У1(1), 3(1) - обозначение контуров земельного участка;
- 1 - обозначение кадастрового номера земельного участка;
- 29:00.000000 - обозначение кадастрового квартала;
- 29:00.000000.0000 - обозначение кадастрового номера объекта недвижимости;
- граница охранной зоны для ЛЭП, расположенная на территории образуемого земельного участка;
- граница охранной зоны для линии связи, расположенная на территории образуемого земельного участка.

Площадь земельного участка 600 кв.м.

Обозначение характерных точек граници	Координаты (Система координат МСК-29)		Длины сторон
	X	Y	
n1	496657,50	3298462,54	44,85
n2	496666,62	3298506,45	11,80
n3	496655,12	3298509,10	21,83
n4	496648,77	3298488,21	23,45
n5	496643,90	3298465,27	13,87

Примечания:

1. Площадь образуемого участка является проектной.
2. Указанное значение площади может быть изменено при проведении кадастровых работ не более, чем на десять процентов

Исполнитель: Валькова И.Е.
(8182)47-68-90

Номер регистрации			Масштаб 1:600
Кадастровый инженер	Подпись	Дата	Лист 1
Талых А.С.			Листов 1