

**ПРИЛОЖЕНИЕ № 1**  
к извещению администрации  
МО «Холмогорский муниципальный район»

**Схема расположения земельного участка на кадастровом плане территории**

Условный номер земельного участка :ЗУ1			Размеры сторон линий		
Площадь земельного участка - 207 кв.м					
Обозначение характерных точек границ	Координаты, м (МСК-29 зона 3)		Обозначение части границ		Горизонтальное проложение, м
	X	Y	от т.	до т.	
1	2	3	1	2	3
1	615768	3284117	1	2	8,14
2	615774	3284122	2	3	10,69
3	615781	3284130	3	4	10,00
4	615774	3284137	4	5	19,38
5	615760	3284124	5	1	11,14

Масштаб 1:400


**Кадастровый квартал:** 29:19:161919  
**Местоположение участка:** участок находится примерно в 120 метрах по направлению на юго-запад от ориентира здание жилого дома, расположенного за пределами участка, адрес ориентира: Архангельская область, Холмогорский район, МО «Холмогорское», с. Холмогоры, ул. Октябрьская, дом 43.  
**Разрешенное использование:** для возведения строения для удовлетворения личных потребностей – бани.  
**Категория земель:** земли населенных пунктов.  
**Описание смежеств:**  
от т. 1 - до т. 3 и от т. 4 – до т. 1 – не разграниченная госсобственность,  
от т. 3 - до т. 4 – с земельным участком 29:19:161919:369

**Условные обозначения:**

- — вновь образованная часть границы, сведения о которой достаточны для определения ее местоположения,
- — существующая часть границы, имеющиеся в ГКН сведения о которой достаточны для определения ее местоположения,
- — характерная точка границы, сведения о которой позволяют однозначно определить ее положение на местности.

**Схема расположения земельного участка на кадастровом плане территории**

Кадастровый квартал: 29:19:161904

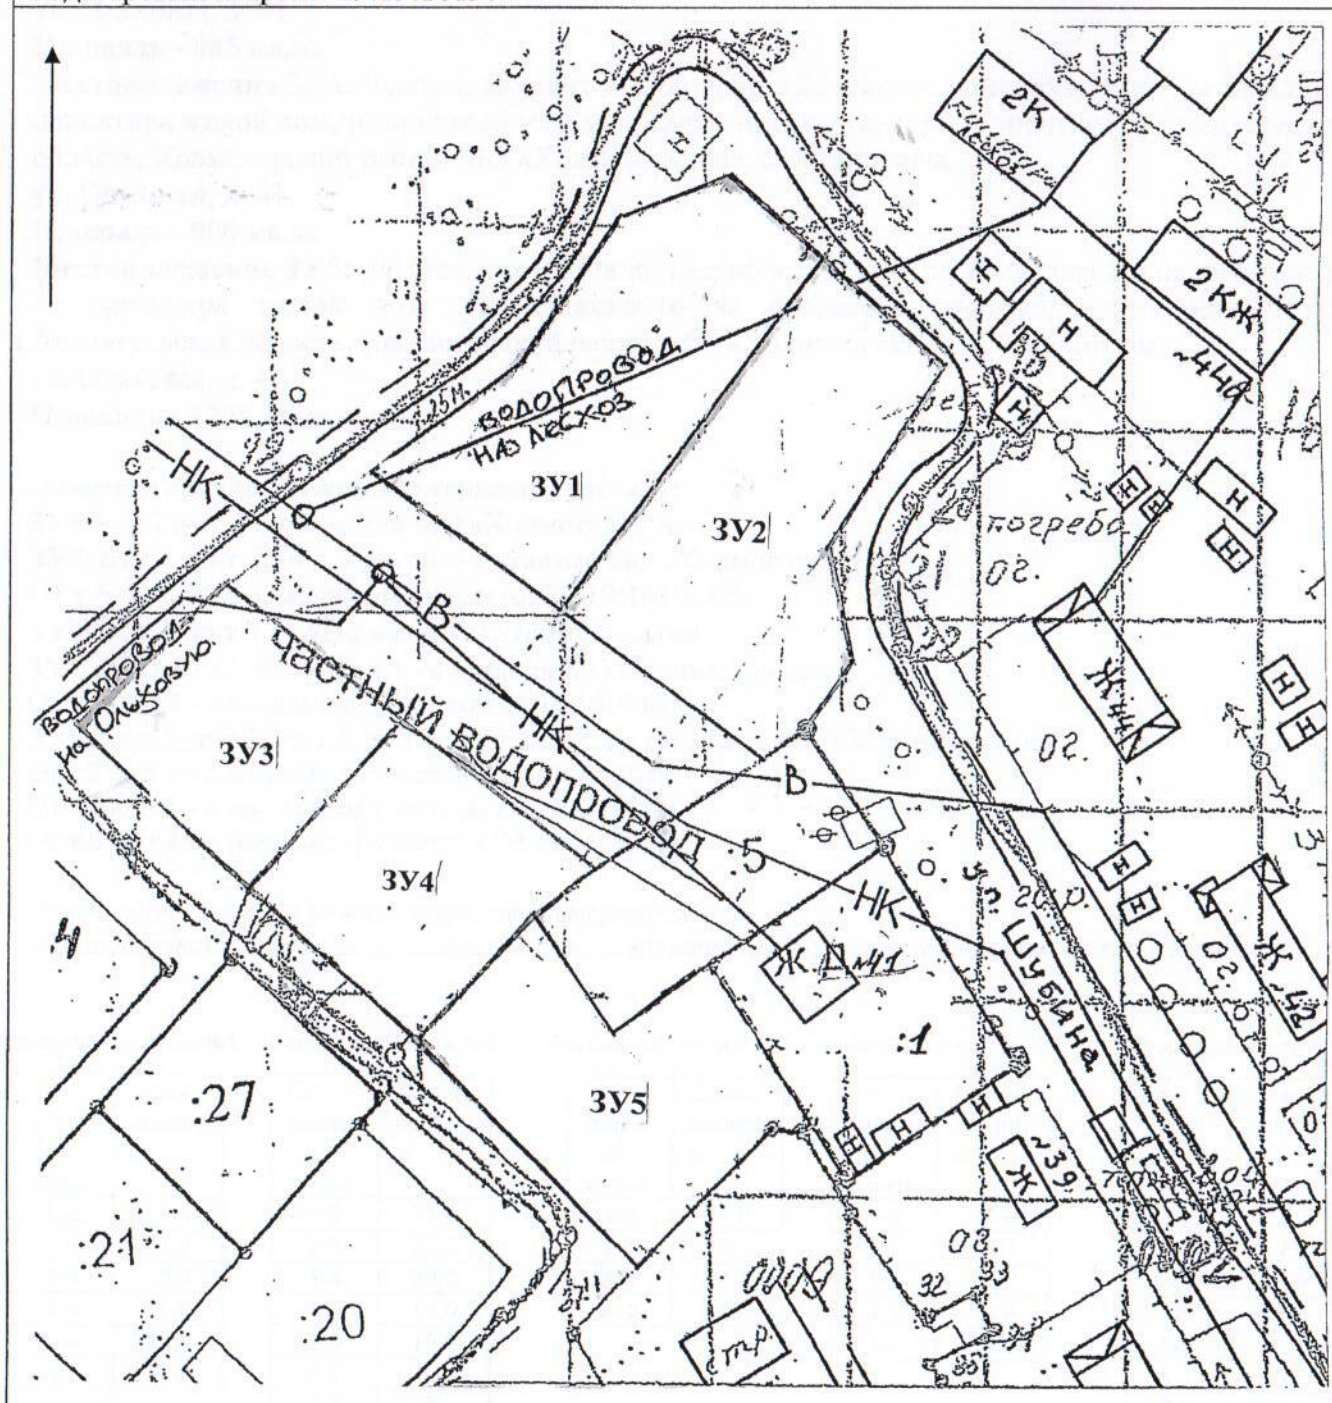

Масштаб 1:2000

Категория земель – земли населенных пунктов

Разрешенное использование: для строительства индивидуального жилого дома

**Местоположение 3У1:** участок находится примерно в 54 метрах по направлению на северо-запад от ориентира жилой дом, расположенного за пределами участка, адрес ориентира: Архангельская область, Холмогорский район, МО «Холмогорское», с. Холмогоры, ул. Ольховая, д. 41.

Площадь – 1443 кв.м.

**Местоположение ЗУ2:** участок находится примерно в 23 метрах по направлению на северо-запад от ориентира жилой дом, расположенного за пределами участка, адрес ориентира: Архангельская область, Холмогорский район, МО «Холмогорское», с. Холмогоры, ул. Ольховая, д. 41.

**Площадь - 1641 кв.м.**

**Местоположение ЗУ3:** участок находится примерно в 57 метрах по направлению на северо-запад от ориентира жилой дом, расположенного за пределами участка, адрес ориентира: Архангельская область, Холмогорский район, МО «Холмогорское», с. Холмогоры, ул. Ольховая, д. 41.

**Площадь - 885 кв.м.**

**Местоположение ЗУ4:** участок находится примерно в 25 метрах по направлению на запад от ориентира жилой дом, расположенного за пределами участка, адрес ориентира: Архангельская область, Холмогорский район, МО «Холмогорское», с. Холмогоры, ул. Ольховая, д. 41.

**Площадь - 900 кв.м.**

**Местоположение ЗУ5:** участок находится примерно в 5 метрах по направлению на юго-запад от ориентира жилой дом, расположенного за пределами участка, адрес ориентира: Архангельская область, Холмогорский район, МО «Холмогорское», с. Холмогоры, ул. Ольховая, д. 41.

**Площадь - 1295 кв.м.**

**Описание границ смежных земельных участков:**

**ЗУ1:** от т.1 до т. 1 – с землями МО «Холмогорское»

**ЗУ2:** от т.1 до т.6, от т.7 до т.1 – с землями МО «Холмогорское»

От т.6 до т.7 – с земельным участком 29:19:161904:5

**ЗУ3:** от т.1 до т.1 - с землями МО «Холмогорское»

**ЗУ4:** от т.1 до т.3, от т.4 до т.1 - с землями МО «Холмогорское»

От т.3 до т.4 – с земельным участком 29:19:161904:5

**ЗУ5:** от т.1 до т.2, от т.5 до т.6, от т.8 до т.1 - с землями МО «Холмогорское»

От т.2 до т.4 - с земельным участком 29:19:161904:5

От т.4 до т.5 - с земельным участком 29:19:161904:1

От т.6 до т.8 - с земельным участком 29:19:161904:9

Примечание: размеры участка определены мерной лентой.

Площадь участка и его местоположение ориентировочные и подлежат уточнению при межевании.

Земельный участок №1

От точки - до точки	Длина линии, м
1-2	25,0
2-3	23,0
3-4	15,0
4-5	15,0
5-6	57,0
6-1	30,0

Земельный участок №2

От точки - до точки	Длина линии, м
1-2	57,0
2-3	21,0
3-4	29,0
4-5	15,0
5-6	10,0
6-7	6,0
7-1	33,0

Земельный участок №3

От точки - до точки	Длина линии, м
1-2	29,0
2-3	30,0
3-4	30,0
4-1	30,0

Земельный участок №4

От точки - до точки	Длина линии, м
1-2	30,0
2-3	32,0
3-4	10,0
4-5	24,0
5-1	30,0

Земельный участок №5

От точки - до точки	Длина линии, м
1-2	22,0
2-3	19,0
3-4	15,0
4-5	25,0
5-6	2,0
6-7	4,0
7-8	25,0
8-1	42,0