

ПРИЛОЖЕНИЕ № 1
к извещению администрации
МО «Холмогорский муниципальный район»

Схема расположения земельного участка


Формируемого из земель, находящихся в государственной собственности кадастрового квартала 29:19:130405

Местоположение: участок находится примерно в 180 метрах по направлению на восток от ориентира жилой дом, расположенного за пределами участка, адрес ориентира: Архангельская область, Холмогорский район, МО "Усть-Пинежское", п. Усть-Пинега, ул.Лесная, д.50

Разрешенное использование - для установки временных хозяйственных построек


Кадастровый номер: 29:19:130405:80

Категория земель - земли населённых пунктов

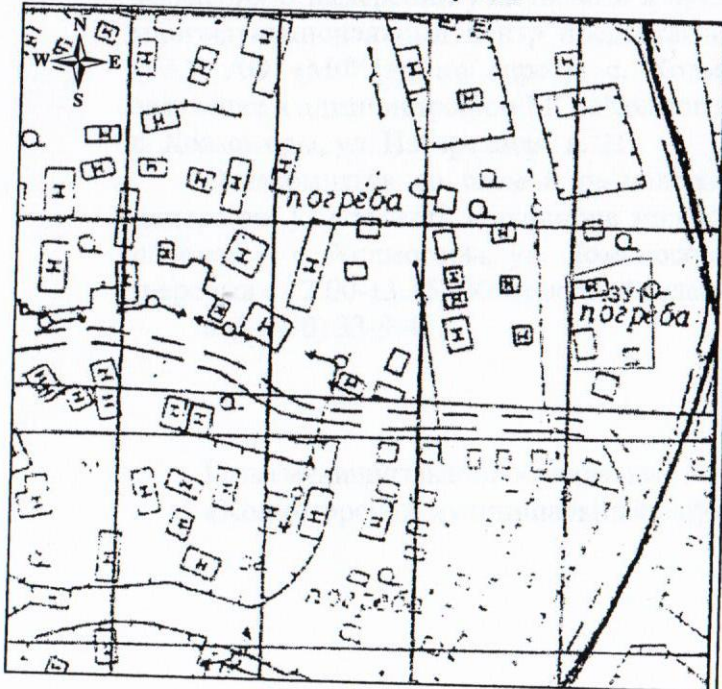

Масштаб 1 : 1500

Площадь участка: 391 кв.м. (0,0391 га.).

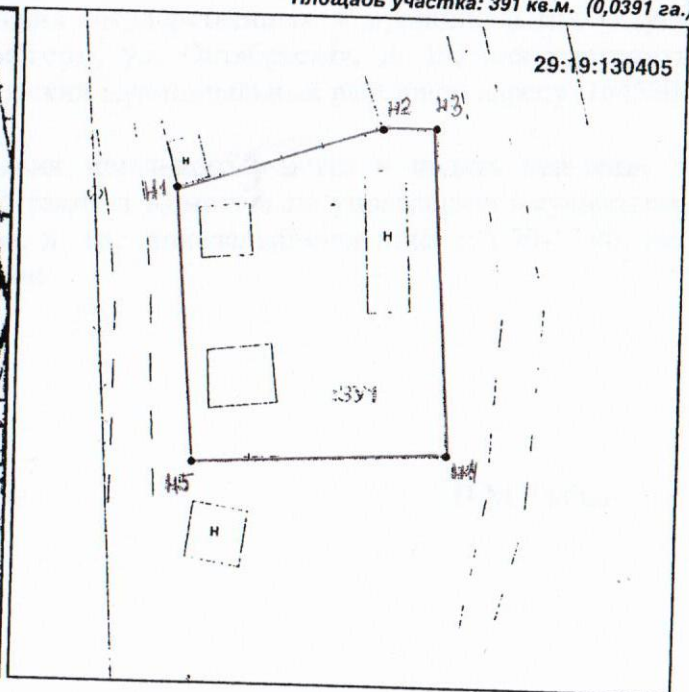

Масштаб 1 : 500

От точки до точки	Длина, м
Н1-Н2	15
Н2-Н3	3,78
Н3-Н4	23,02
Н4-Н5	17,87
Н5-Н1	19,29

Описание границ смежных земельных участков

От т н1 до т н1 - с землями МО "Усть-Пинежское"

Условные знаки:

— граница формируемого земельного участка