


ПРИЛОЖЕНИЕ № 1
к извещению администрации
МО «Холмогорский муниципальный район»

Схема расположения земельного участка на кадастровом плане территории

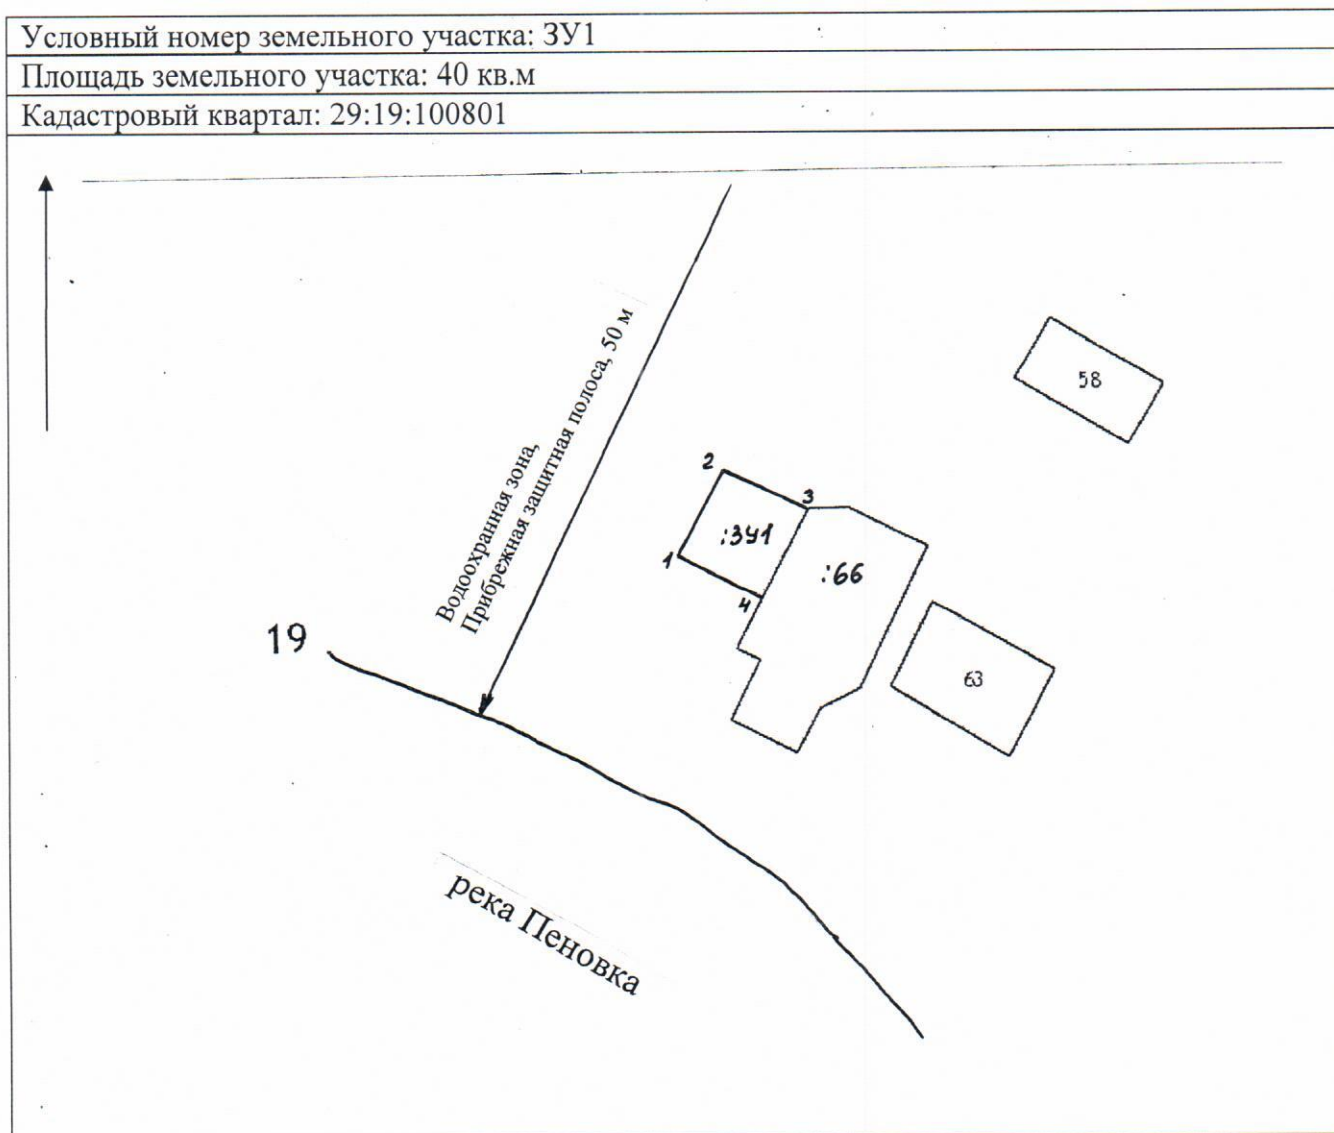

Масштаб 1:500

Размеры сторон участка: ЗУ1

Категория земель – земли населенных пунктов

Разрешенное использование: для ведения личного подсобного хозяйства (размещение бани)

От т. до т.	Длина, м
1-2	6,5
2-3	6,0
3-4	6,5
4-1	6,0

Местоположение: Архангельская область, Холмогорский район, МО «Матигорское», д. Заполье

Описание границ смежных земельных участков: от т. 1 до т. 3 граничит с землями МО «Холмогорский муниципальный район», от т. 3 до т. 4 граничит с земельным участком с кадастровым номером 29:19:100801:66, от т. 4 до т. 1 граничит с землями МО «Холмогорский муниципальный район»

Обременение: водоохранная зона и прибрежная защитная полоса реки Пеновка

Примечание: размеры участка определены мерной лентой. Площадь участка и его местоположение ориентировочные и подлежат уточнению при межевании