



**ГЛАВА ХОЛМОГОРСКОГО МУНИЦИПАЛЬНОГО ОКРУГА
АРХАНГЕЛЬСКОЙ ОБЛАСТИ**

РАСПОРЯЖЕНИЕ

от 15 сентября 2023 г. № 23
с. Холмогоры

**О назначении общественных обсуждений по проекту решения об
утверждении схемы расположения земельного участка на кадастровом
плане территории**

В соответствии с Федеральным законом от 06 октября 2003 года № 131-ФЗ «Об общих принципах организации местного самоуправления в Российской Федерации», Градостроительным кодексом Российской Федерации, Земельным кодексом Российской Федерации, руководствуясь Положением о порядке проведения общественных обсуждений и публичных слушаний по вопросам законодательства о градостроительной деятельности на территории Холмогорского муниципального округа Архангельской области, утвержденным решением Собрании депутатов Холмогорского муниципального округа Архангельской области от 26 июня 2023 года № 86:

1. Назначить общественные обсуждения по проекту решения об утверждении прилагаемой схемы расположения земельного участка на кадастровом плане территории: Архангельская область, Холмогорский муниципальный округ, с. Емецк, ул. Кузнецова, д. 3.

2. Установить дату начала общественных обсуждений 18 сентября 2023 года и дату завершения общественных обсуждений 01 октября 2023 года.

3. Организацию и подготовку общественных обсуждений возложить на отдел строительства и архитектуры администрации Холмогорского муниципального округа Архангельской области.

4. Опубликовать настоящее распоряжение в газете «Холмогорский вестник» и разместить на официальном сайте администрации Холмогорского муниципального округа Архангельской области в сети Интернет.

Глава Холмогорского муниципального
округа Архангельской области




П.В. Волосатов

ПРИЛОЖЕНИЕ
к распоряжению главы
Холмогорского муниципального округа
Архангельской области
от 15 сентября 2023 года № 23

Схема расположения земельного участка на кадастровом плане территории

Условный номер земельного участка 29:19:034410:ЗУ1					
Площадь земельного участка: 1551 кв.м.					
Обозначение характерных точек	Координаты, м (МСК-29 зона 3)		Обозначение части границ		Горизонтальное проложение, м
	X	Y	от т	до т	
п1	531773.92	3287316.58	п1	п2	4.81
п2	531773.92	3287321.39	п2	п3	1.99
п3	531771.93	3287321.35	п3	п4	7.31
п4	531771.78	3287328.66	п4	п5	2.07
п5	531773.85	3287328.70	п5	п6	24.05
п6	531773.57	3287352.75	п6	п7	12.05
п7	531773.43	3287364.80	п7	п8	34.31
п8	531739.15	3287363.37	п8	п9	60.12
п9	531751.36	3287304.50	п9	п1	25.59

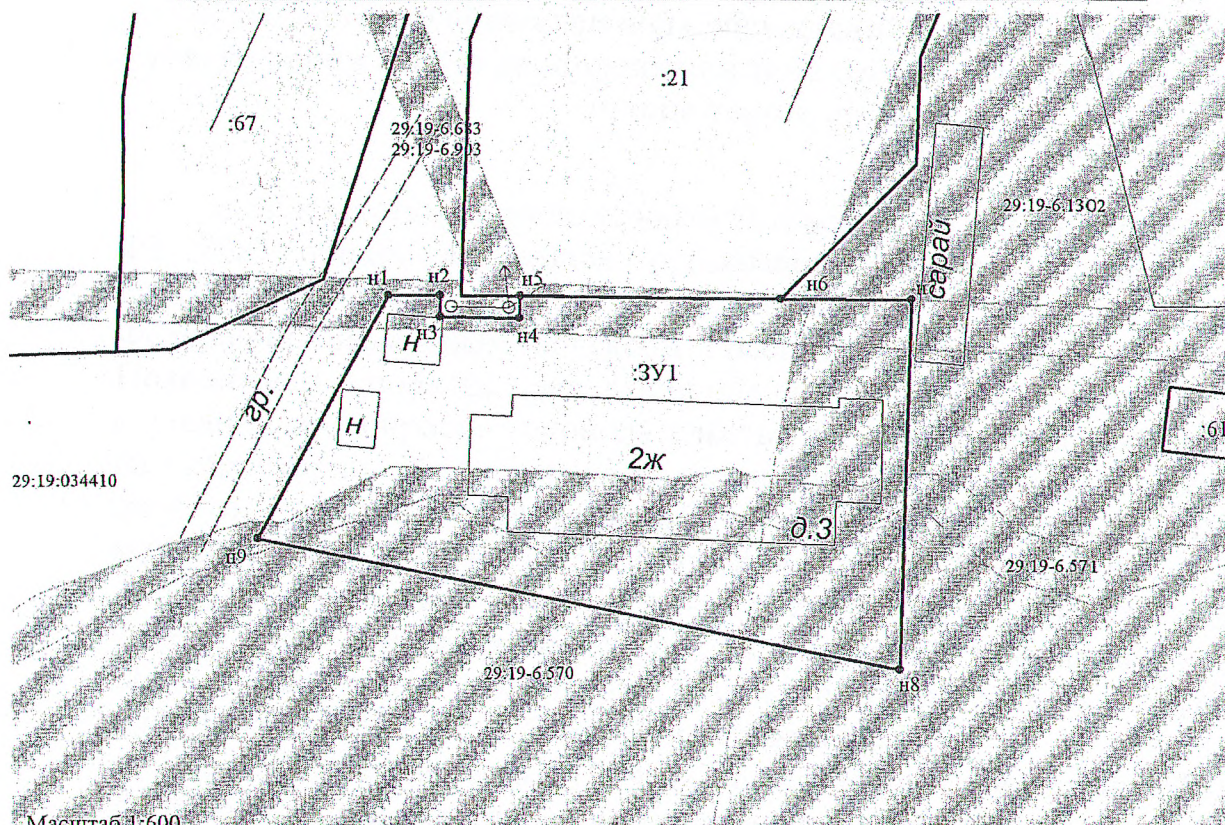

Масштаб 1:600

Адрес земельного участка: Архангельская область, Холмогорский район,
МО «Емецкое», с. Емецк, ул. Кузнецова, дом 3
Разрешенное использование: малоэтажная многоквартирная жилая застройка
Категория земель: земли населенных пунктов

Описание смежеств:

от т п6 до т п5 - не разграниченная госсобственность
от т п5 до т п6 - с земельным участком 29:19:034410:21

Условные обозначения:



- зоны с особыми условиями использования территории;
- существующая часть границы, имеющиеся в ЕГРН сведения о которой достаточны для определения ее местоположения;
- вновь образованная часть земельного участка, сведения о которой достаточны для определения ее местоположения;
- обозначение вновь образуемого земельного участка;
- кадастровый квартал

:ЗУ1
29:19:034410

Подготовила: кадастровый инженер КИ.С. Полицейская

