


ПРИЛОЖЕНИЕ № 1
к извещению администрации
МО «Холмогорский муниципальный район»

Схема расположения земельного участка на кадастровом плане территории

Условный номер земельного участка: ЗУ1
Площадь земельного участка: 600 кв.м
Кадастровый квартал: 29:19:100601

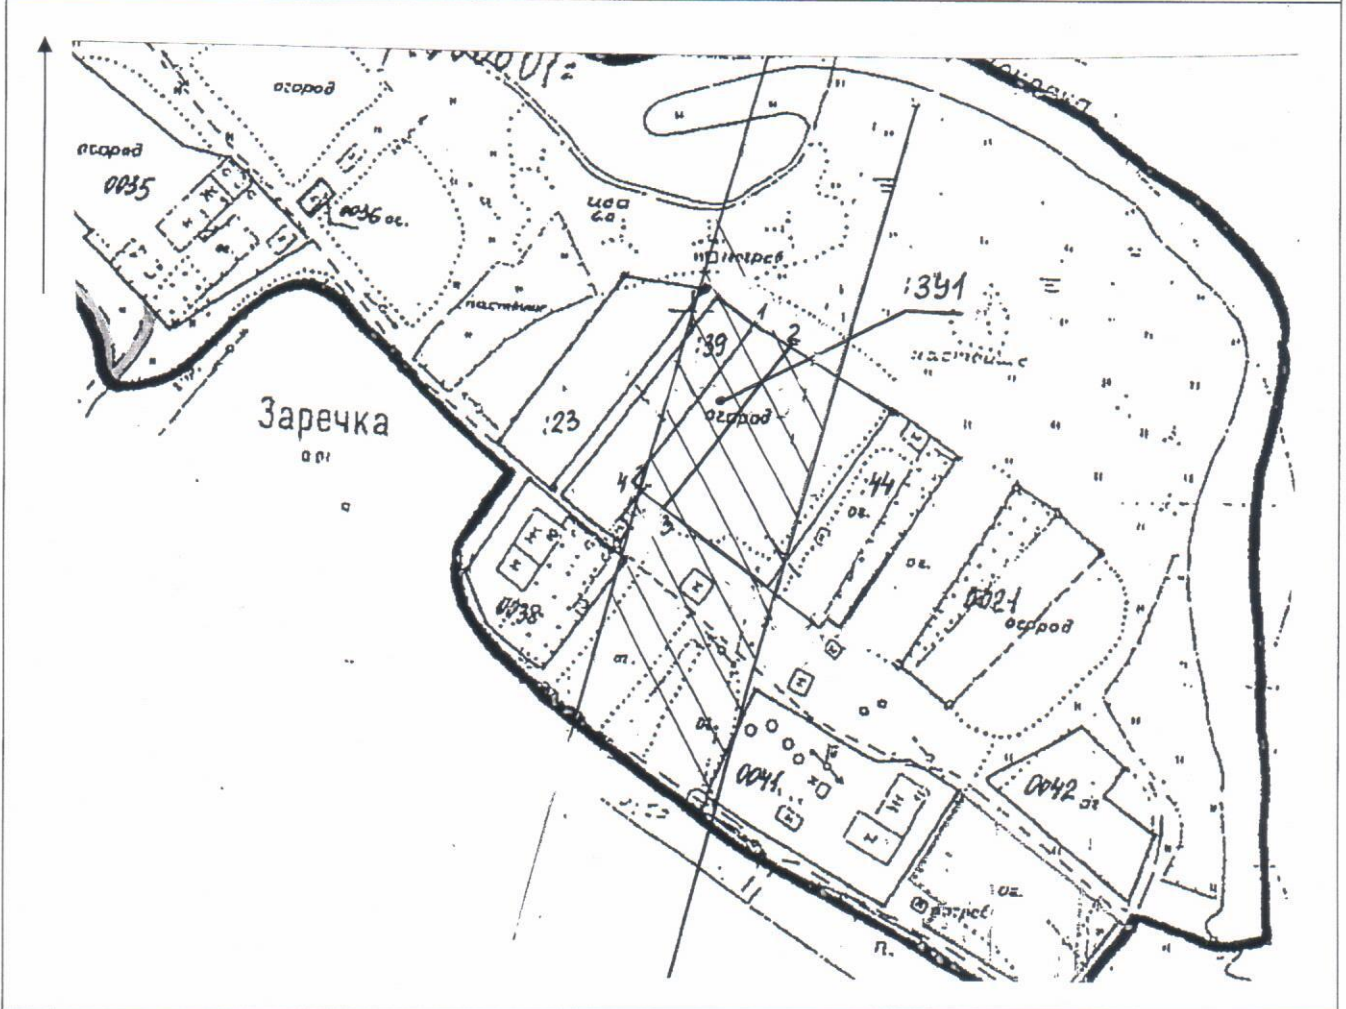

Масштаб 1:2000

- санитарно-защитная полоса водовода

Категория земель – земли населенных пунктов

Разрешенное использование: для ведения личного подсобного хозяйства

Размеры сторон участка: ЗУ1

От т. до т.	Длина, м
1-2	10,0
2-3	60,0
3-4	10,0
4-1	60,0

Местоположение: Архангельская область, Холмогорский район, МО «Матигорское», д. Заречка

Описание границ смежных земельных участков: от т. 1 до т. 4 граничит с землями МО «Холмогорский муниципальный район», от т. 4 до т. 1 граничит с земельным участком с кадастровым номером 29:19:100601:39

Примечание: размеры участка определены мерной лентой. Площадь участка и его местоположение ориентировочные и подлежат уточнению при межевании