


ПРИЛОЖЕНИЕ № 5

к извещению администрации
МО «Холмогорский муниципальный район»

Схема расположения земельного участка на кадастровом плане территории

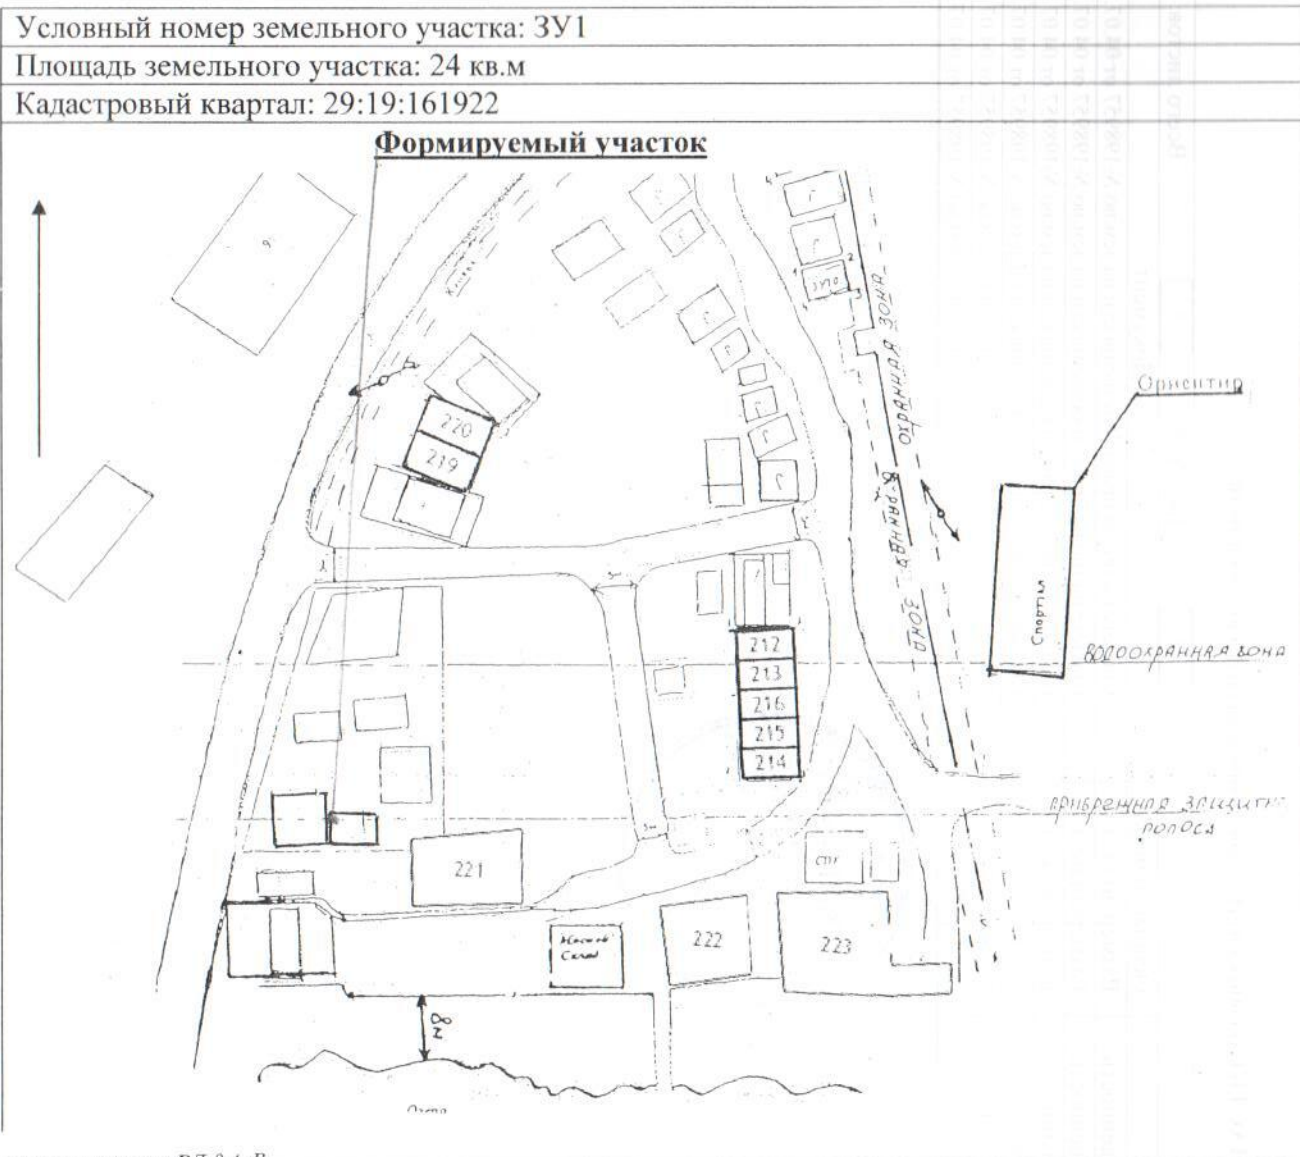

- Электролиния ВЛ 0,4кВ
- - - Охранная зона
- - - теплотрасса

Размеры сторон участка:ЗУ1

Категория земель – земли населенных пунктов
Масштаб 1:1000

От т. до т.	Длина, м
1-2	6,0
2-3	4,0
3-4	6,0
4-1	4,0

Разрешенное использование: для установки гаража для хранения личного легкового автомобильного транспорта.

Местоположение: участок находится примерно в 80 метрах по направлению на юго-запад от ориентира здание спортзала, расположенного за пределами участка, адрес ориентира: Архангельская область, Холмогорский район, МО «Холмогорское», с. Холмогоры, ул. Племзаводская, д. 7 а.

Примечание: Площадь участка и его местоположение ориентировочные и подлежат уточнению при межевании.