


ПРИЛОЖЕНИЕ № 1
к извещению администрации
МО «Холмогорский муниципальный район»

**Схема расположения земельного участка,
формируемого для строительства индивидуального жилого дома**

Местоположение: примерно в 55 метрах по направлению на юго-восток от ориентира жилой дом, расположенного за пределами участка, адрес ориентира: Архангельская область; Холмогорский район, МО «Луковецкое», д.Юра, д.2.

Категория земель – земли населенных пунктов.
Кадастровый квартал 29:19:010701

площадь участка – 600 кв.м.

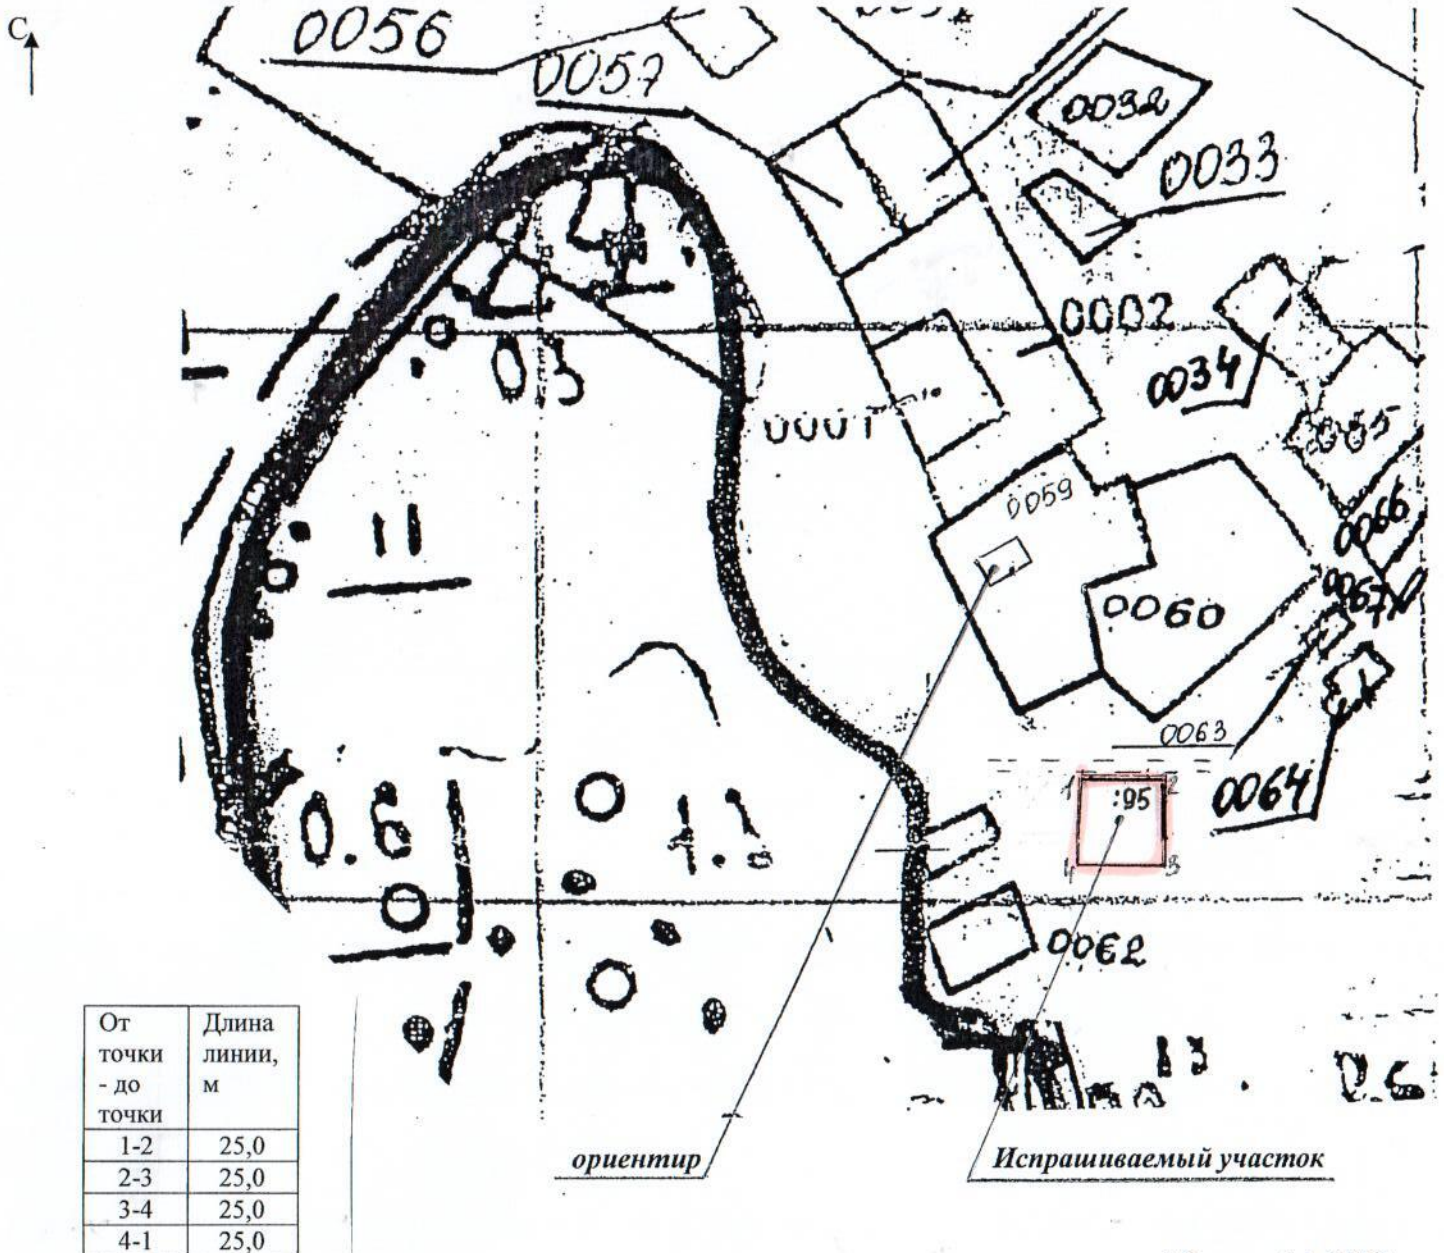

Масштаб 1:2000

Описание границ смежных земельных участков:
От т.1 до т.1 – с земельным участком МО «Луковецкое»

Площадь и местоположение земельного участка определены ориентировочно и подлежат уточнению при межевании.