


**Схема расположения земельного участка на кадастровом плане территории**

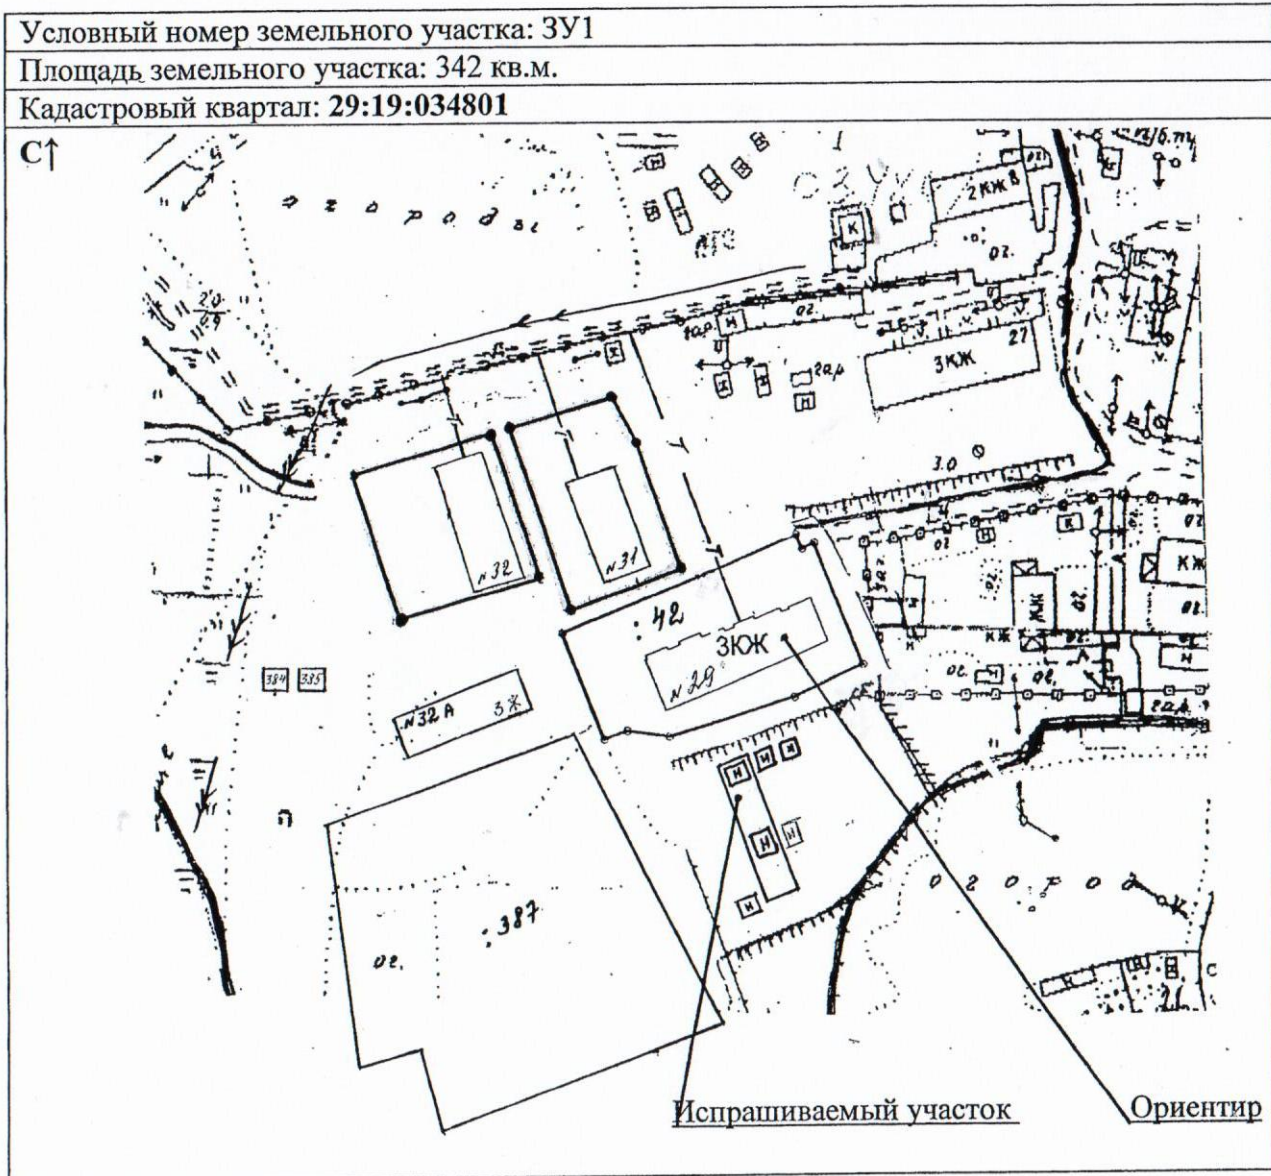

**Условные обозначения:**

электролиния 0,4 кВ -  $\longleftrightarrow$   
теплотрасса -  $\text{---} \tau \text{---}$   
подземный кабель -  $\text{---} \text{---} \text{---}$

**Размеры сторон участка: ЗУ1**

От т. до т.	Длина, м
1-2	9,00
2-3	38,00
3-4	9,00
4-1	38,00

**Масштаб 1: 2000**

**Категория земель:** земли населенных пунктов

**Разрешенное использование:** для возведения строения для удовлетворения личных потребностей - бани.

**Местоположение:** участок находится примерно в 18 метрах по направлению на юго-восток от ориентира многоквартирный жилой дом, расположенного за пределами участка, адрес ориентира: Архангельская область, Холмогорский район, МО «Емецкое», д. Мыза, д. 29.

**Описание границ смежных земельных участков:**

От т.1 до т.1 – с земельным участком МО «Емецкое»

Примечание: размеры участка определены мерной лентой. Площадь участка и его местоположение ориентировочные и подлежат уточнению при межевании.