


ПРИЛОЖЕНИЕ № 2
к извещению администрации
МО «Холмогорский муниципальный район»

Схема расположения земельных участков на кадастровом плане территории

Условные номера земельных участков: :ЗУ1, :ЗУ2, :ЗУ3, :ЗУ4, :ЗУ5, :ЗУ6, :ЗУ7, :ЗУ8, :ЗУ9, :ЗУ10
Площадь ЗУ1: 1500 кв.м, ЗУ2: 1600 кв.м, ЗУ3: 1700 кв.м, ЗУ4: 1700 кв.м, ЗУ5: 2100 кв.м, ЗУ6:
2500 кв.м, ЗУ7: 2500 кв.м, ЗУ8: 2500 кв.м, ЗУ9: 2300 кв.м, ЗУ10: 2500 кв.м
Кадастровый квартал: 29:19:032901

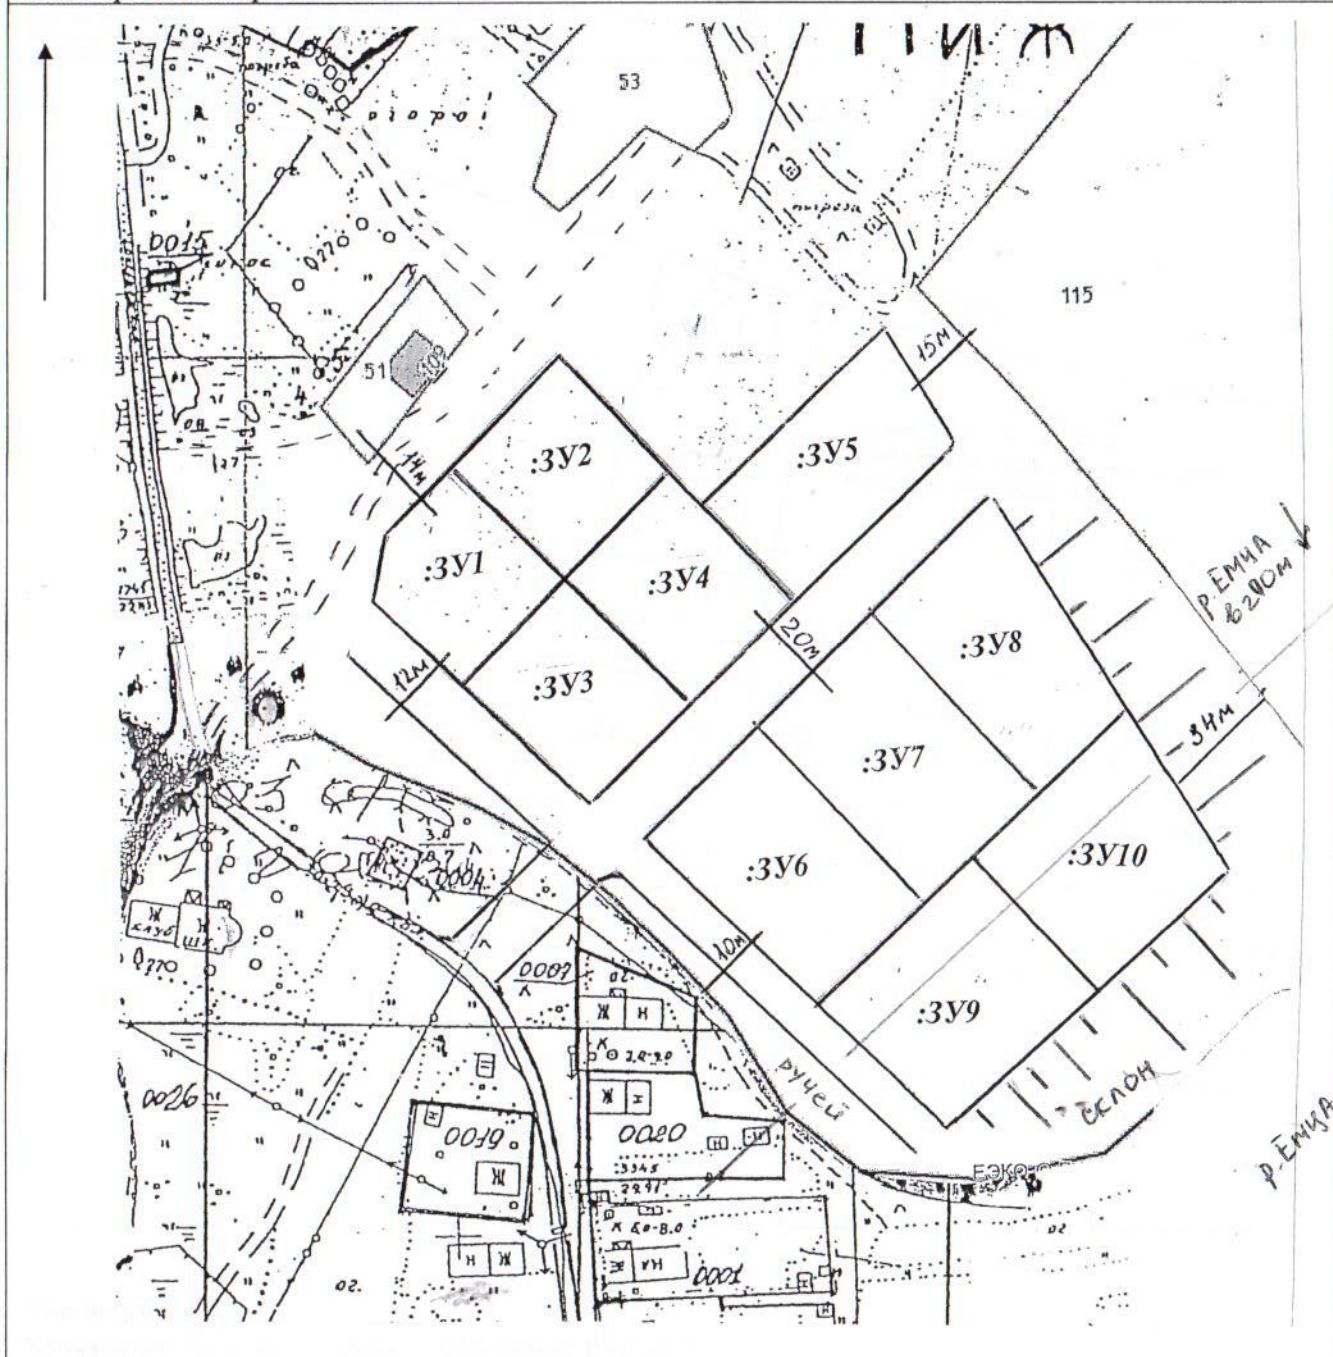

Масштаб 1:2000

Категория земель – земли населенных пунктов

Разрешенное использование: для строительства индивидуального жилого дома

Местоположение: Архангельская область, Холмогорский район, МО «Емецкое», д. Нижнее Заполье

Описание границ смежных земельных участков:

От т. 1 до т. 1 – с земельным участком МО «Холмогорский муниципальный район»

Площадь участка и его местоположение определены ориентировочно и подлежат уточнению при межевании