


Схема расположения земельного участка на кадастровом плане территории

Условный номер земельного участка :ЗУ1

Общая площадь земельного участка - 1448 кв.м. из них контур :ЗУ(1)- 845,33 кв.м., контур :ЗУ(2)- 602,86 кв.м.

Координаты поворотных точек границы земельного участка приведены на страницы лист №2

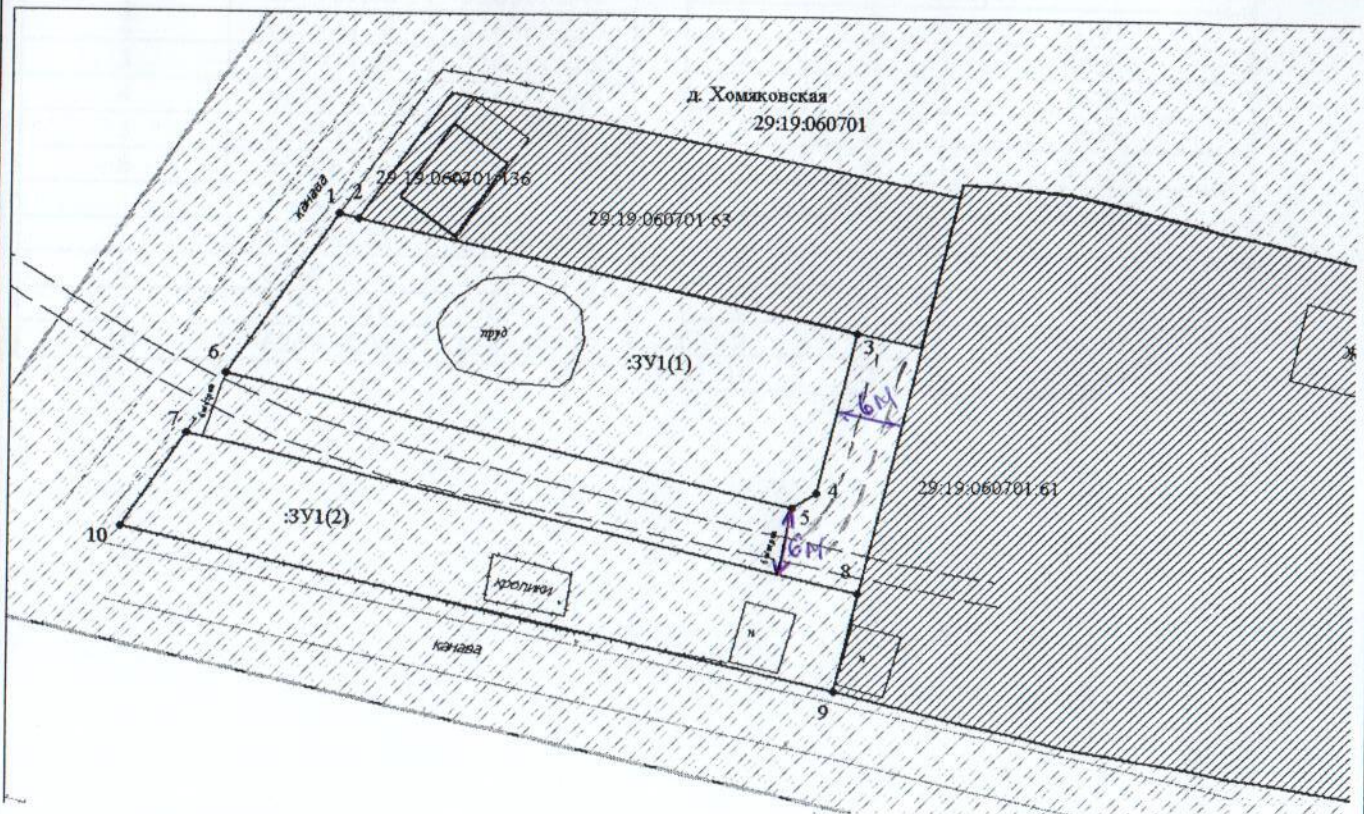

Кадастровый квартал: 29:19:060701

Масштаб 1:500

Местоположение участка: Архангельская область, Холмогорский район, МО «Койдокурское», д. Хомяковская

Разрешенное использование: для ведения личного подсобного хозяйства

Категория земель: земли населенных пунктов

Описание смежеств:

- от т. 1-до т. 2 – не разграниченная госсобственность
- от т.2 - до т. 3 – с земельным участком 29:19:060701:63
- от т.3 - до т. 1 – не разграниченная госсобственность
- от т. 7 - до т. 8 – не разграниченная госсобственность
- от т. 8 - до т. 9 – с земельным участком 29:19:060701:61
- от т. 9 - до т. 7 – не разграниченная госсобственность

Условные обозначения:

- — — — — вновь образованная часть границы, сведения о которой достаточны для определения ее местоположения,
- — — — — существующая часть границы, имеющиеся в ГКН сведения о которой достаточны для определения ее местоположения,
- — — — — — характерная точка границы, сведения о которой позволяют однозначно определить ее положение на местности.

Координаты поворотных точек границы земельного участка

Обозначение характерных точек границ	Координаты, м (МСК-29 зона 3)	
	X	Y
1	2	3
:3У1(1)		
1	625981,68	3263651,49
2	625981,28	3263653,36
3	625971,49	3263698,68
4	625957,04	3263695,07
5	625955,65	3263692,92
6	625967,31	3263641,39
:3У1(2)		
7	625963,35	3263638,80
8	625958,66	3263650,71
9	625957,10	3263656,33
10	625948,08	3263699,07

Обозначение части границ		Горизонтальное проложение, м
от т.	до т.	
1	2	3
:3У1(1)		
1	2	1,91
2	3	46,37
3	4	14,89
4	5	2,56
5	6	52,83
6	1	17,56
:3У1(2)		
7	8	62,81
8	9	9,10
9	10	66,52
10	7	10,32