


ПРИЛОЖЕНИЕ № 9
к извещению администрации
МО «Холмогорский муниципальный район»

Схема расположения земельного участка на кадастровом плане территории

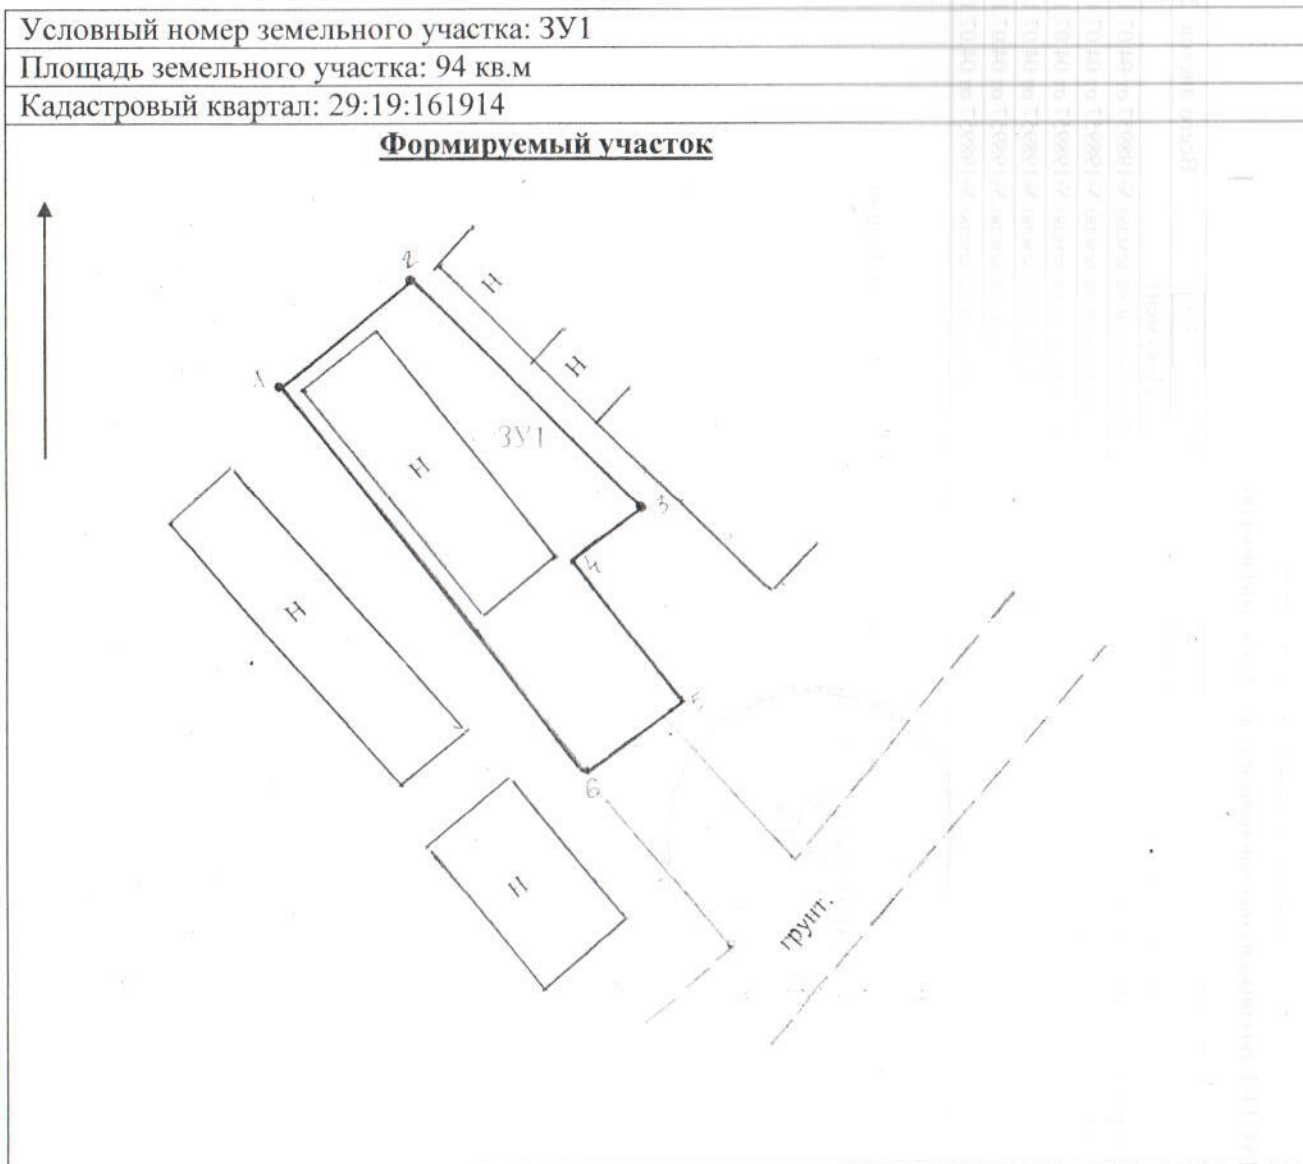

Размеры сторон участка:ЗУ1

Категория земель – земли населенных пунктов

Масштаб 1:250

Разрешенное использование: для возведения строения для удовлетворения личных потребностей – баня.

Местоположение: Архангельская область, Холмогорский район, МО «Холмогорское», с. Холмогоры, ул. Октябрьская.

Описание смежеств: от т. 1 до т. 1 – не разграниченная гос.собственность

От т. до т.	Длина, м
1-2	5,5
2-3	10,75
3-4	3,0
4-5	6,0
5-6	4,0
6-1	16,25

Примечание: Площадь участка и его местоположение ориентировочные и подлежат уточнению при межевании.