



Схема расположения земельного участка на кадастровом плане территории

Условный номер земельного участка	29:19:111401:ЗУ1		
Площадь земельного участка	270 м ²		
Обозначение характерных точек границ	Координаты, м		
	Х	У	
1	2	3	
н1	560628	3271732	
н2	560636	3271737	
н3	560628	3271744	
н4	560633	3271748	
н5	560642	3271740	
н6	560652	3271746	
н7	560640	3271756	
н8	560620	3271740	

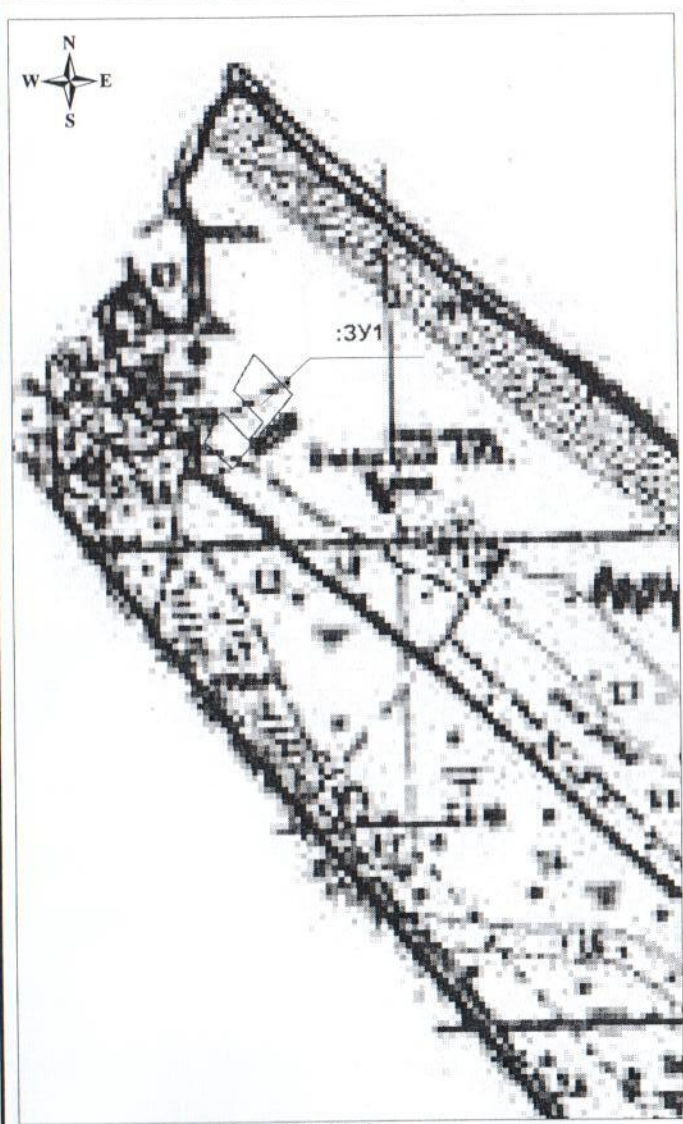

Масштаб 1:2000

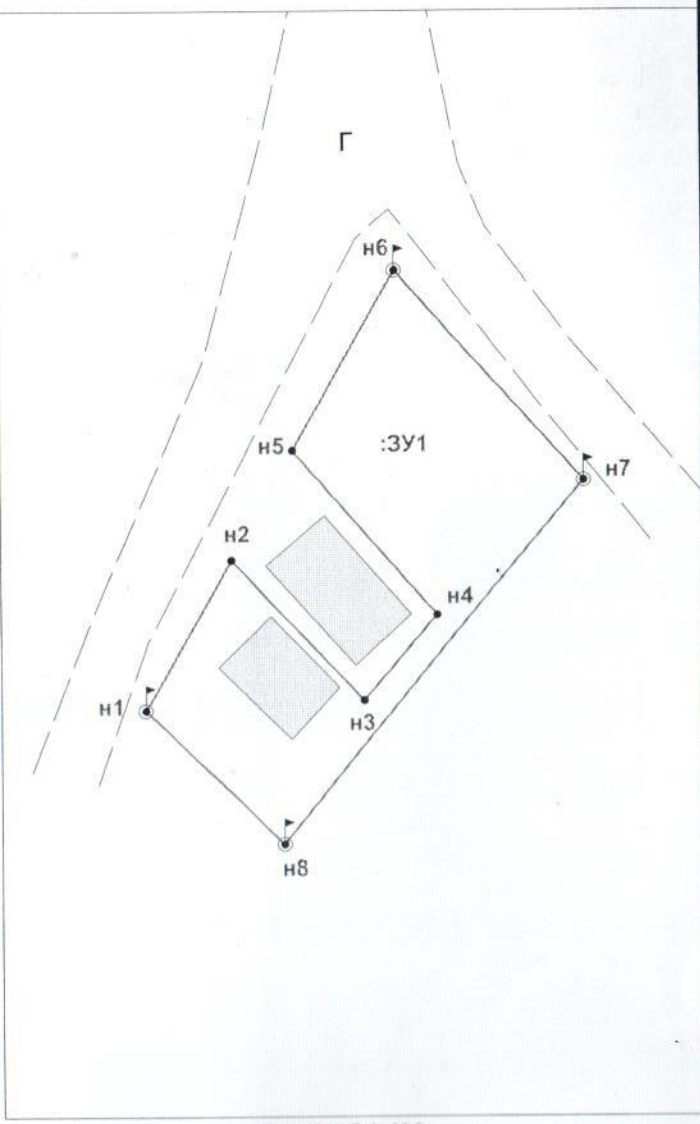

Масштаб 1:400

Условные обозначения:

————— - граница формируемого земельного участка;

Размеры участка:

От точки до точки	Длина, м
н1-н2	9,56
н2-н3	10,71
н3-н4	6,22
н4-н5	12,09
н5-н6	11,41
н6-н7	15,46
н7-н8	25,95
н8-н1	10,64

Местоположение участка: примерно в 25 метрах на юго-восток от ориентира жилой дом, расположенный за границами участка, адрес ориентира: Архангельская область, Холмогорский район, МО «Ракульское», п. Брин-Наволоок, ул. Новая, дом 2

Разрешенное использование: для возведения строений для ведения личного подсобного хозяйства.

Категория земель: земли населенных пунктов