


Схема расположения земельного участка на кадастровом плане территории

Условный номер земельного участка: ЗУ1

Площадь земельного участка: 272 кв.м


Кадастровый квартал: 29:19:070701

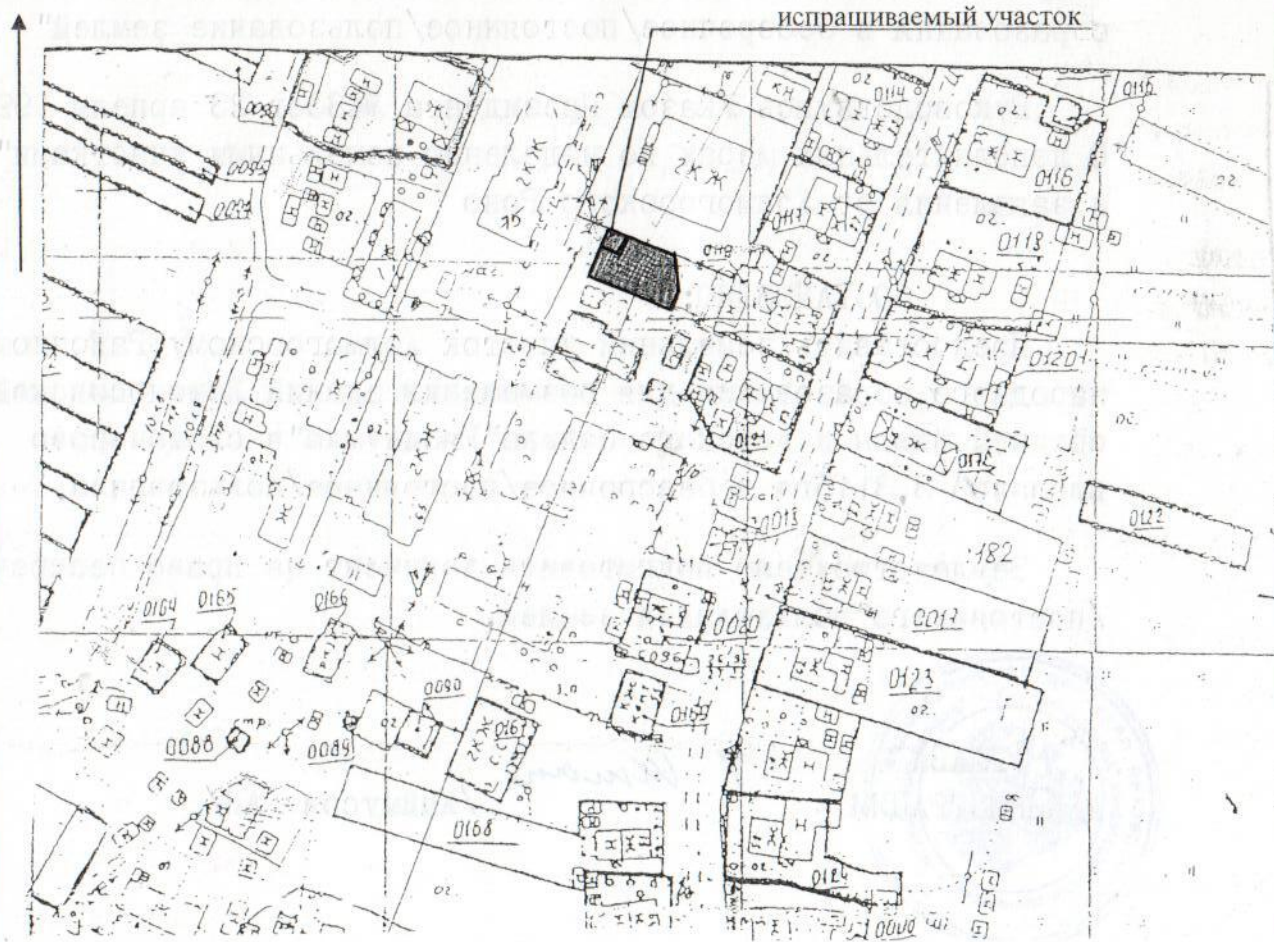

Категория земель – земли населенных пунктов
Масштаб 1:2000

Выноска

Масштаб 1:200

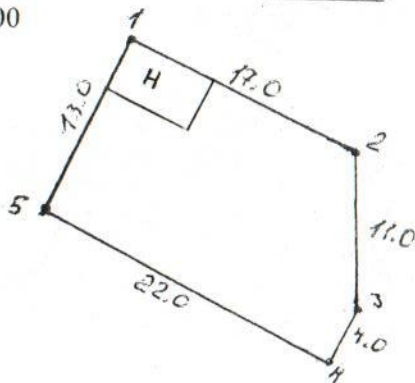

Размеры сторон участка:ЗУ1

От т. до т.	Длина, м
1-2	17,0
2-3	11,0
3-4	4,0
4-5	22,0
5-1	13,0

Разрешенное использование: для возведения строений для ведения личного подсобного хозяйства.

Местоположение: примерно в 18 метрах по направлению на юго-восток от ориентира жилой дом, расположенного за пределами участка. Адрес ориентира: Архангельская область, Холмогорский район, МО «Копачевское», д. Копачево, дом № 75.