


ПРИЛОЖЕНИЕ № 1
к извещению администрации
МО «Холмогорский муниципальный район»

Схема расположения земельного участка на кадастровом плане территории

Условный номер земельного участка: ЗУ1

Площадь земельного участка: 130 кв.м

Кадастровый квартал: 29:19:170101

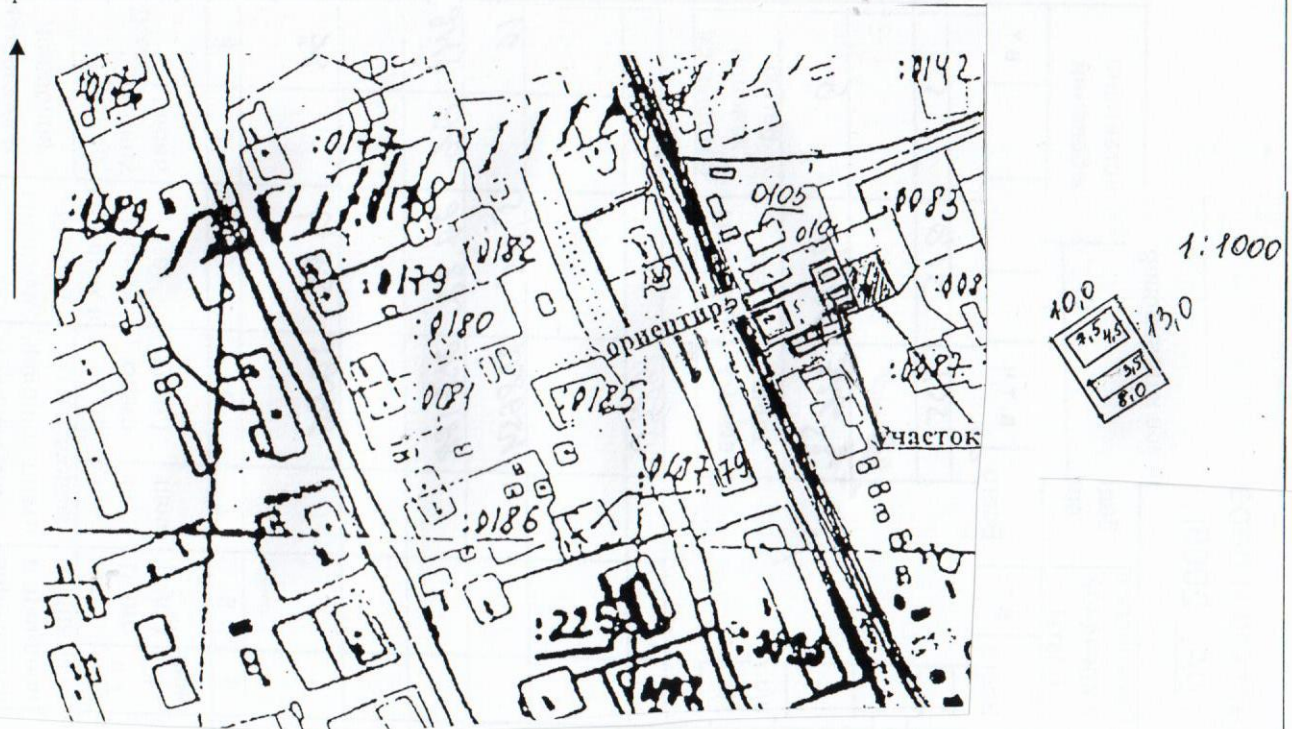

Размеры сторон участка:ЗУ1

От т. до т.	Длина, м
1-2	13,0
2-3	10,0
3-4	13,0
4-5	10,0

Масштаб 1:2000

Категория земель – земли населенных пунктов

Разрешенное использование: для возведения строений для удовлетворения личных потребностей – бани, сарая

Местоположение: участок находится примерно в 37 метрах по направлению на северо-восток от ориентира жилой дом, расположенного за пределами участка, адрес ориентира: Архангельская область, Холмогорский район, МО «Двинское», пос. Двинской, ул. Лесная, д. 79

Описание границ смежных земельных участков:

От т.1 до т.1 – с земельным участком МО «Двинское»

Примечание: размеры участка определены мерной лентой. Площадь участка и его местоположение ориентировочные и подлежат уточнению при межевании.