


**Схема расположения земельного участка,
формируемого для строительства индивидуального жилого дома**

Местоположение: участок находится примерно в 26 метрах по направлению на северо-восток от ориентира жилой дом, расположенного за пределами участка, адрес ориентира: Архангельская область, Холмогорский район, МО «Копачевское», пос. Орлецы, дом 109.

Категория земель – земли населенных пунктов

Кадастровый квартал - 29:19:072801

Площадь участка – 950 кв.м.

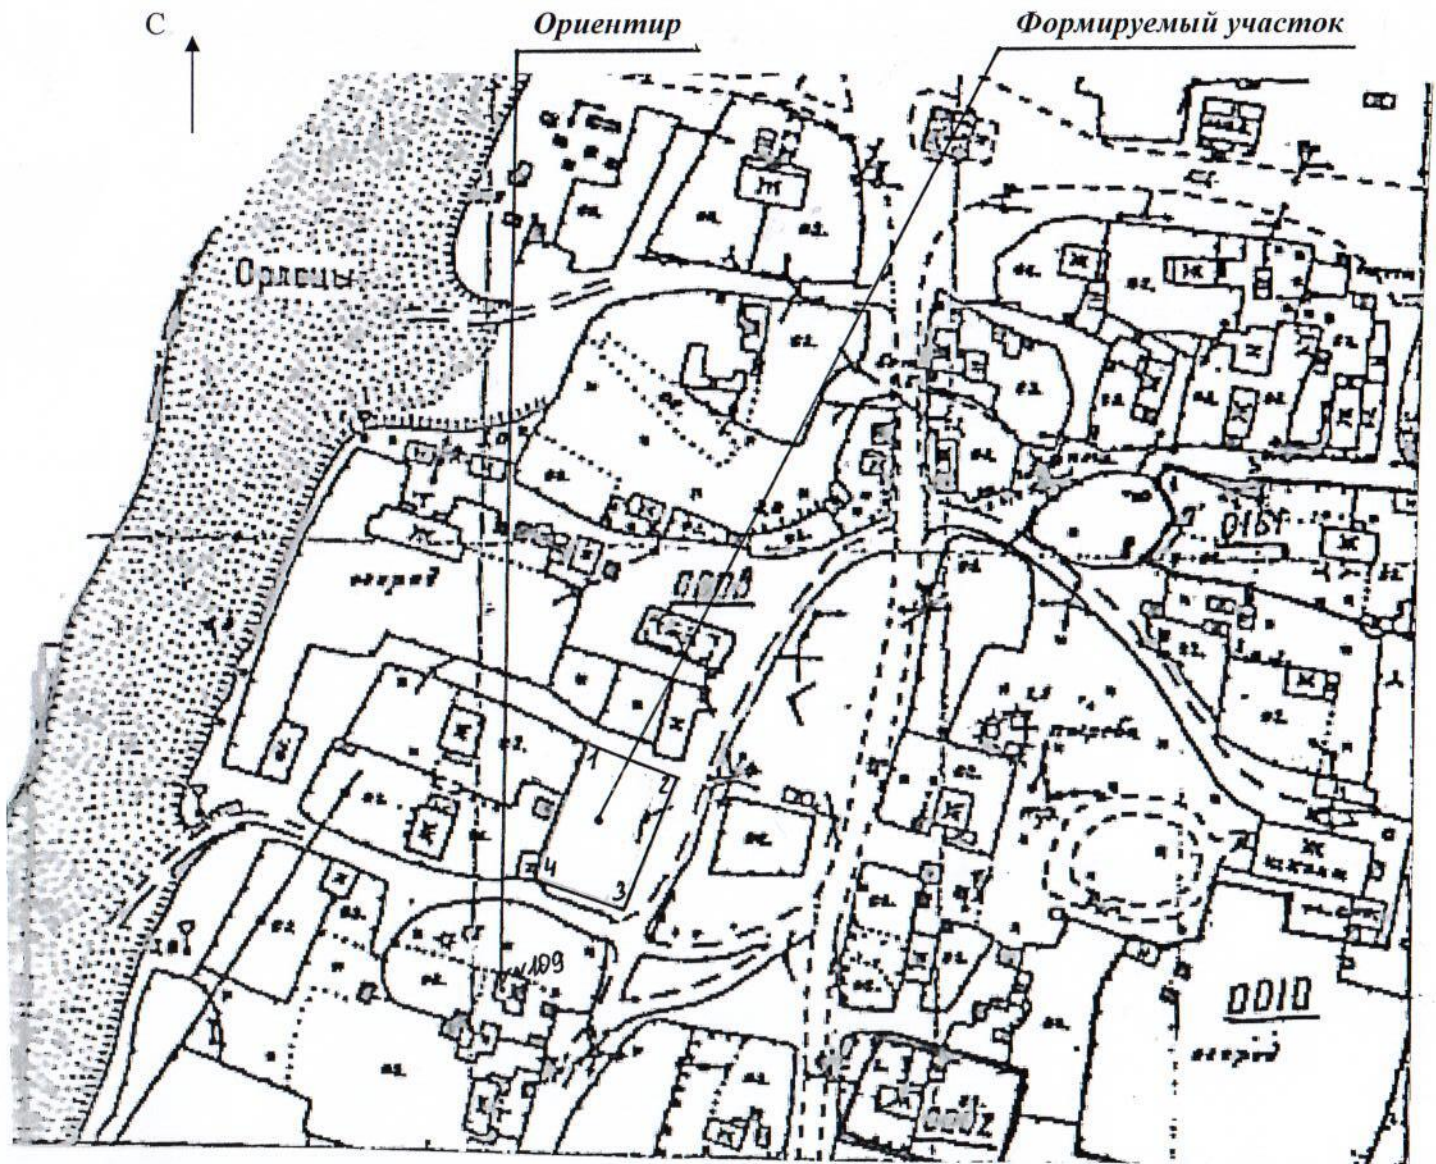

Масштаб 1:2000

Обременение – охранный зона электролинии 0,4 кВ.

Описание границ смежных земельных участков:

От т.1 до т.1 – с землями МО «Копачевское»

Примечания: площадь участка его местоположение определены ориентировочно и подлежат уточнению при межевании. Обмер осуществлен мерной лентой.

От точки - до точки	Длина линии, м
1-2	25,0
2-3	38,0
3-4	25,0
4-1	38,0