

СХЕМА РАСПОЛОЖЕНИЯ ЗЕМЕЛЬНОГО УЧАСТКА НА КАДАСТРОВОМ ПЛАНЕ ТЕРРИТОРИИ

ПРИЛОЖЕНИЕ № 3

к извещению администрации

МО «Холмогорский муниципальный район»

Местоположение: Архангельская область,
Холмогорский район, МО "Емецкое",
д. Фомины


Разрешенное использование: для ведения личного
подсобного хозяйства (приусадебный земельный участок)

Категория земель: Земли населенных пунктов

Общая площадь (кв.м.): 600



29:19:042801

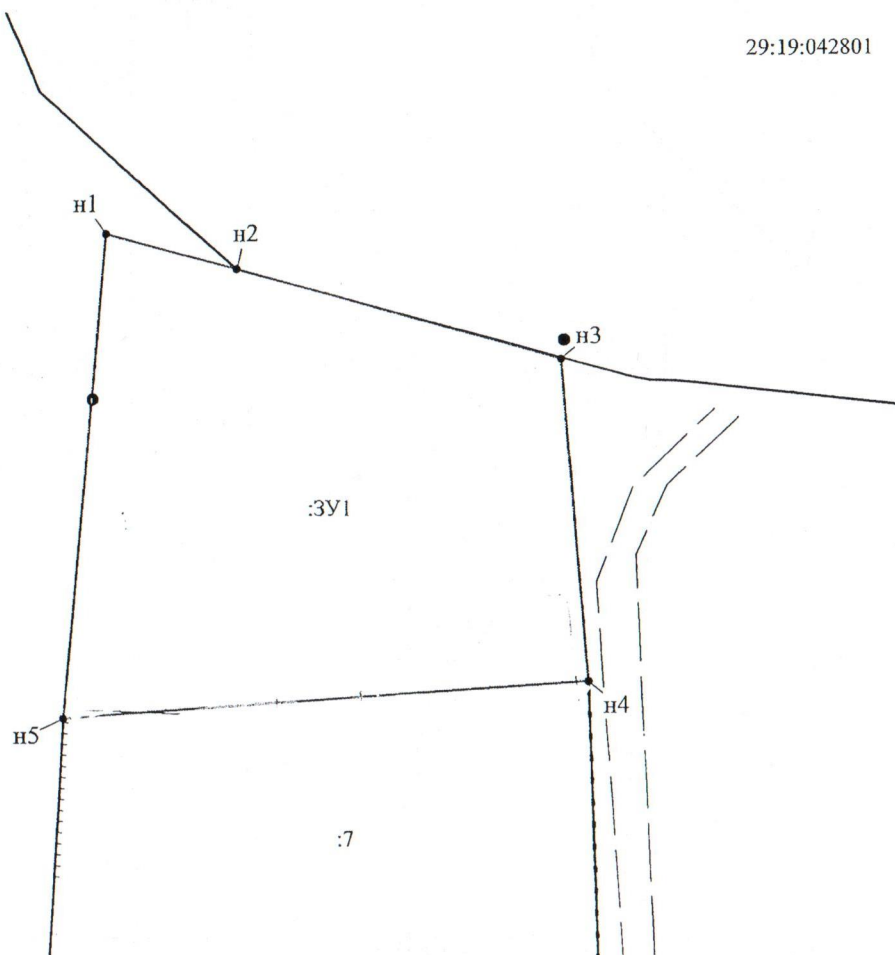

Условные обозначения

- граница кадастрового квартала;
- существующая граница, сведения о которой достаточны для определения ее местоположения;
- вновь образованная часть границы, сведения о которой достаточны для определения ее местоположения;
- существующая граница, имеющаяся в ЕГРН сведения о которой недостаточны для определения ее местоположения;
- вновь образованная часть границы, сведения о которой недостаточны для определения ее местоположения;
- 1 — обозначение характерной точки границы, сведения о которой не позволяют однозначно определить ее положение на местности;
- n1 — характерная точка границы, сведения о которой позволяют однозначно определить ее положение на местности;
- 1 — дискретизируемая точка границы, сведения о которой не позволяют однозначно определить ее положение на местности;
- 1 — дискретизируемая точка границы, сведения о которой позволяют однозначно определить ее положение на местности;
- 3У1 — обозначение образуемого земельного участка;
- 3У1/3 — обозначение образуемой части земельного участка;
- 3У1/3 — обозначение контуров земельного участка;
- 1 — обозначение кадастрового номера земельного участка;
- 29 00 000000 0000 — обозначение кадастрового квартала;
- 29.00.000000.0000 — обозначение кадастрового номера объекта недвижимости;
- граница охранный зоны для ЛЭП, расположенная на территории образуемого земельного участка;
- граница охранный зоны для линии связи, расположенная на территории образуемого земельного участка

Обозначение характерных точек границ	Координаты (Система координат МСК-29)		Длины сторон
	X	Y	
Площадь земельного участка 610 кв.м			
n1	529587,84	3287139,98	7,57
n2	529585,93	3287147,30	18,80
n3	529581,03	3287165,45	17,78
n4	529563,32	3287167,03	29,54
n5	529561,26	3287137,56	26,69
n6	529587,84	3287139,98	

Примечания:

- Площадь образуемого участка является проектной.
- Указанное значение площади может быть изменено при проведении кадастровых работ не более, чем на десять процентов

Номер регистрации			Масштаб 1:600
Кадастровый инженер	Подпись	Дата	Лист 1
Талых А.С.		26.05.2020	Листов 1

Исполнитель: Сержант Дарья Сергеевна 8 (8182) 47-68-99