


ПРИЛОЖЕНИЕ № 6
к извещению администрации
МО «Холмогорский муниципальный район»

Схема расположения земельного участка на кадастровом плане территории

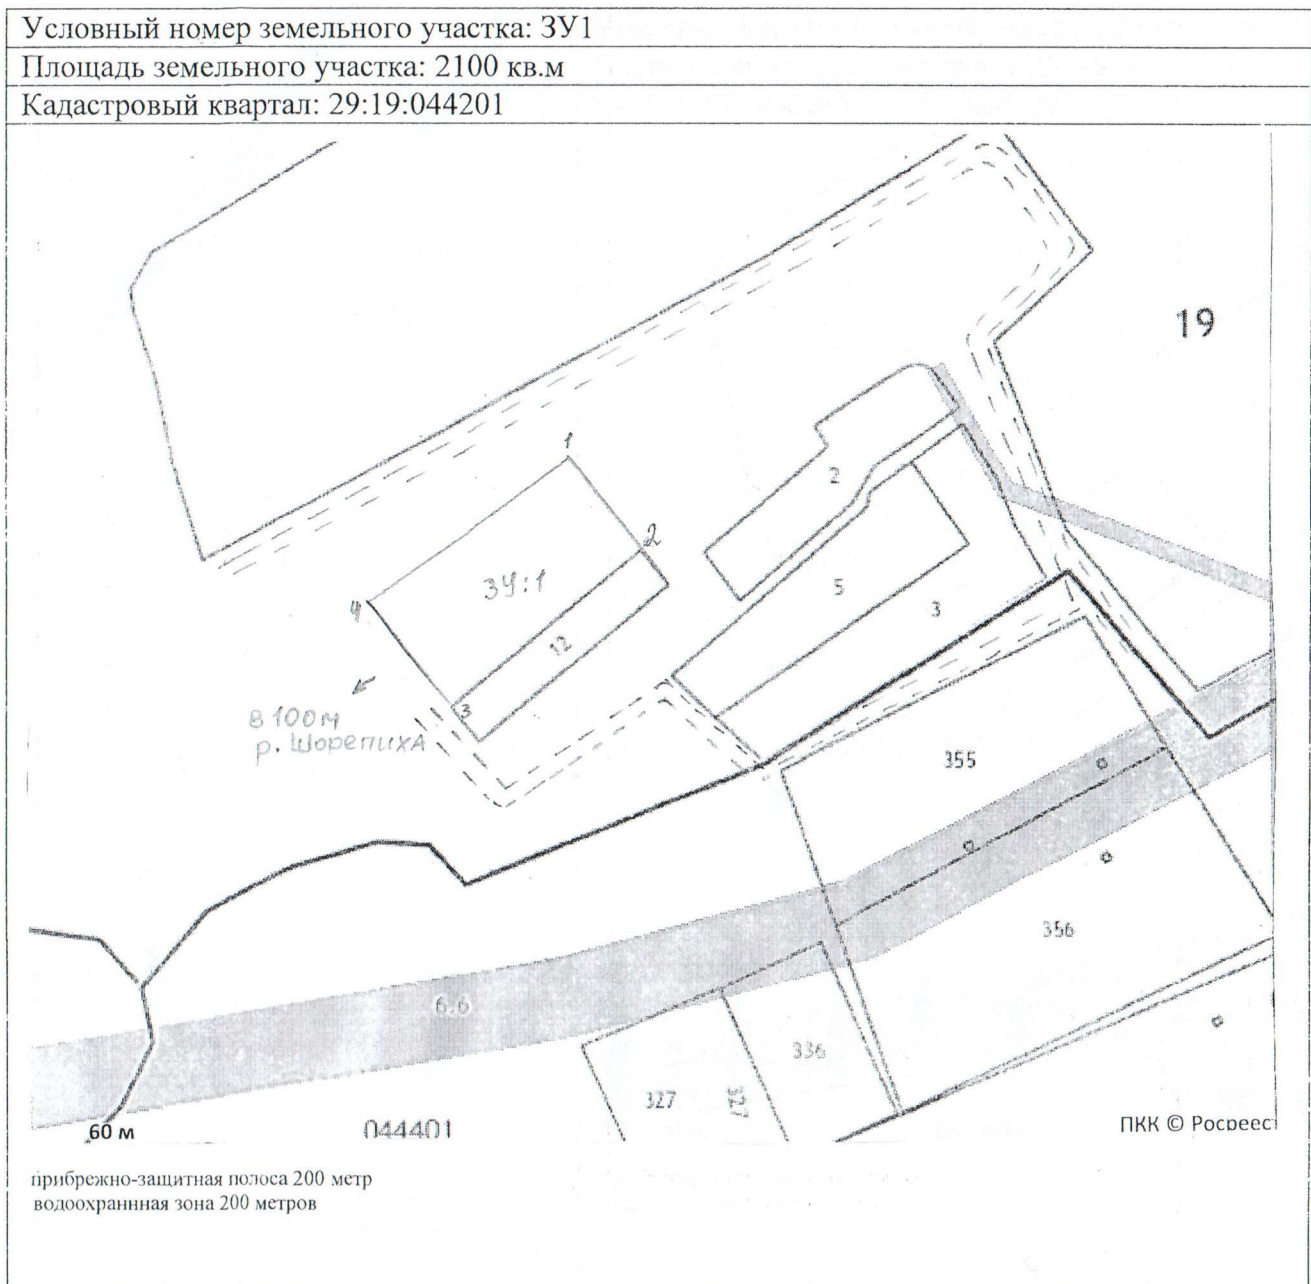

Масштаб 1:2000

Размеры сторон ЗУ1

От т. до т.	Длина, м
1-2	30,0
2-3	67,0
3-4	35,0
4-1	67,0

Категория земель: земли населенных пунктов

Разрешенное использование: для индивидуального жилищного строительства

Местоположение: Архангельская область, Холмогорский район, МО «Емецкое», д. Кулига

Описание границ смежных земельных участков:

ЗУ1: от т.1 до т.2, от т.3 до т.1 – с землями МО «Холмогорский муниципальный район»;
от т.2 до т.3 – с земельным участком с кадастровым номером 29:19:044201:12.

Площадь и местоположение участка ориентировочные и подлежат уточнению при межевании