


# СХЕМА РАСПОЛОЖЕНИЯ ЗЕМЕЛЬНОГО УЧАСТКА НА КАДАСТРОВОМ ПЛАНЕ ТЕРРИТОРИИ

## ПРИЛОЖЕНИЕ № 4

Местоположение: Архангельская область,  
Холмогорский район, МО «Емецкое», д. Семеновы  
Разрешенное использование: для ведения личного  
подсобного хозяйства (приусадебный земельный участок)  
Категория земель: Земли населённых пунктов  
Общая площадь (кв.м.): 738

к извещению администрации  
МО «Холмогорский муниципальный район»

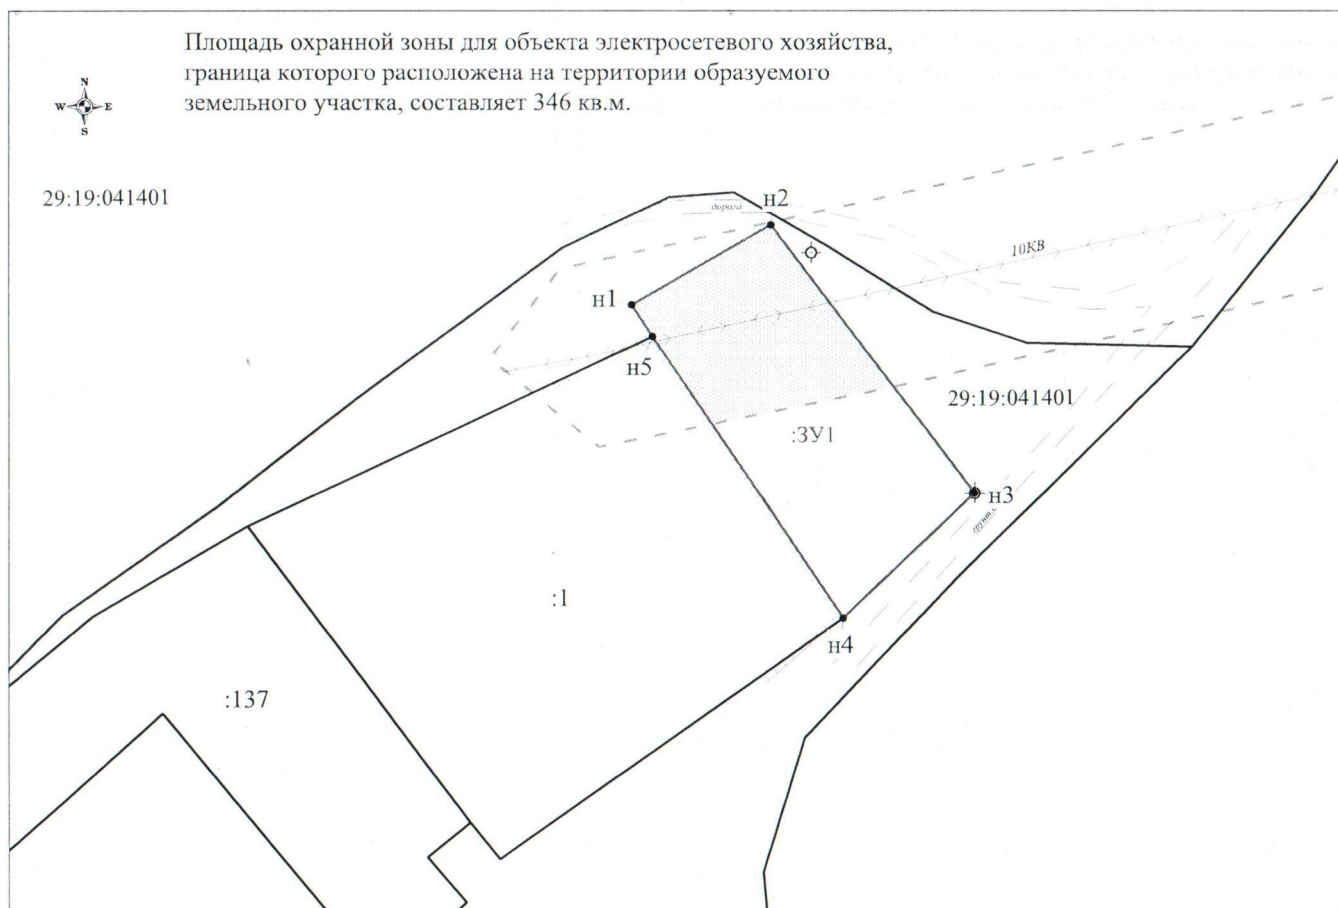

### Условные обозначения:

- граница кадастрового квартала;
- существующая граница, имеющаяся в ЕГРН сведения о которой достаточны для определения ее местоположения;
- вновь образованная часть границы, сведения о которой достаточны для определения ее местоположения;
- существующая граница, имеющаяся в ЕГРН сведения о которой недостаточны для определения ее местоположения;
- вновь образованная часть границы, сведения о которой недостаточны для определения ее местоположения;
- 1 - обозначение характерной точки границы, сведения о которой не позволяют однозначно определить ее положение на местности;
- n1 - характерная точка границы, сведения о которой позволяют однозначно определить ее положение на местности;
- 1 - ликвидиремая точка границы, сведения о которой не позволяют однозначно определить ее положение на местности;
- 1 - ликвидиремая точка границы, сведения о которой позволяют однозначно определить ее положение на местности;
- :3У1 - обозначение образуемого земельного участка;
- :3У1401 - обозначение образуемой части земельного участка;
- :3У1(1), :4(1) - обозначение контуров земельного участка;
- 1 - обозначение кадастрового номера земельного участка;
- 29:00:000000 - обозначение кадастрового квартала;
- 29:00:000000:0000 - обозначение кадастрового номера объекта недвижимости;
- граница охранный зоны для ЛЭП, расположенная на территории образуемого земельного участка;
- граница охранный зоны для линии связи, расположенная на территории образуемого земельного участка.

Обозначение характерных точек граници	Координаты		Длины сторон, м
	X, м	Y, м	
Площадь земельного участка 738 кв.м			
n1	530127,25	3283707,51	17,69 37,13 20,00 37,49 4,17
n2	530136,05	3283722,86	
n3	530106,58	3283745,44	
n4	530092,81	3283730,94	
n5	530123,76	3283709,79	
n1	530127,25	3283707,51	

### Примечания:

1. Площадь образуемого участка является проектной.
2. Указанное значение площади может быть изменено при проведении кадастровых работ не более, чем на десять процентов

Исполнитель: Валькова И.Е.  
8 (8182) 47-68-99

Номер регистрации			Масштаб 1:800
Кадастровый инженер	Подпись	Дата	Лист 1
Талых А.С.		05.08.2020	Листов 1