


СХЕМА РАСПОЛОЖЕНИЯ ЗЕМЕЛЬНОГО УЧАСТКА НА КАДАСТРОВом ПЛАНЕ ТЕРРИТОРИИ

Местоположение: Архангельская область,
Холмогорский район, МО «Емецкое», д. Ждановы
Разрешенное использование: для ведения личного
подсобного хозяйства (ПРИУСАДЕБНЫЙ ЗЕМЕЛЬНЫЙ УЧАСТОК)
Категория земель: Земли населённых пунктов
Общая площадь (кв.м.): 667

ПРИЛОЖЕНИЕ № 1

к извещению администрации
МО «Холмогорский муниципальный район»

29:19:034101

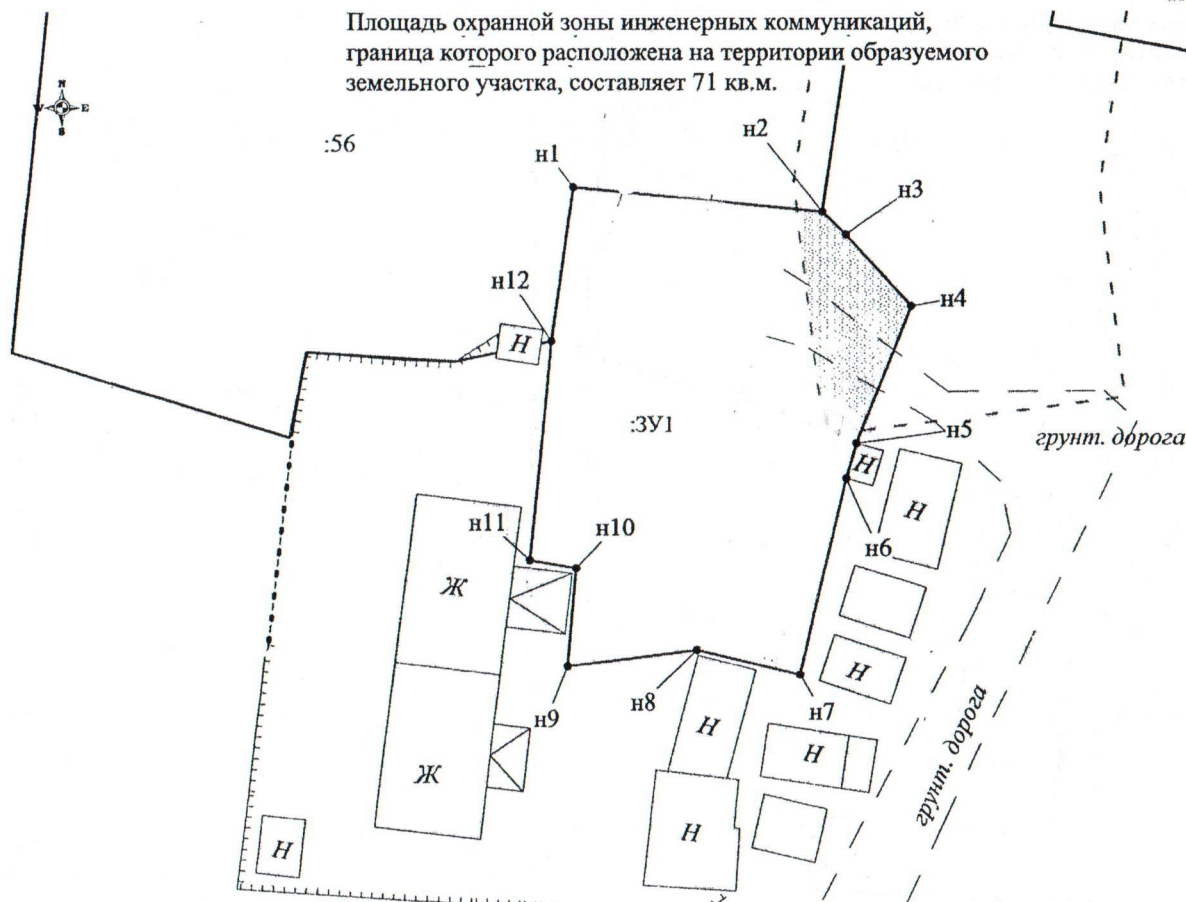

Условные обозначения:

- граница кадастрового квартала;
- существующая граница, имеющаяся в ЕГРН сведения о которой достаточны для определения ее местоположения;
- вновь образованная часть границы, сведения о которой достаточны для определения ее местоположения;
- существующая граница, имеющаяся в ЕГРН сведения о которой недостаточны для определения ее местоположения;
- вновь образованная часть границы, сведения о которой недостаточны для определения ее местоположения;
- 1 — обозначение характерной точки границы, сведения о которой не позволяют однозначно определить ее положение на местности;
- н1 — характерная точка границы, сведения о которой позволяют однозначно определить ее положение на местности;
- 1 — ликвидироваемая точка границы, сведения о которой не позволяют однозначно определить ее положение на местности;
- 1 — ликвидироваемая точка границы, сведения о которой позволяют однозначно определить ее положение на местности;
- 3У1 — обозначение образуемого земельного участка;
- 3У1(н1, н10) — обозначение образуемой части земельного участка;
- 3У1(н1, н10) — обозначение контура земельного участка;
- 1 — обозначение кадастрового номера земельного участка;
- 29:00:000000 — обозначение кадастрового квартала;
- 29:00:000000:0000 — обозначение кадастрового номера объекта недвижимости;
- 29:00:000000:0000 — обозначение охранной зоны для ЛЭП, расположенная на территории образуемого земельного участка;
- граница охранной зоны для линии связи, расположенная на территории образуемого земельного участка.

Обозначение характерных точек границ	Координаты		Длины сторон, м
	X, м	Y, м	
Площадь земельного участка 667 кв.м			
н1	533114,08	3287982,42	17,44
н2	533112,39	3287999,78	
н3	533110,85	3288001,46	2,28
н4	533105,89	3288005,91	6,66
н5	533096,39	3288002,24	10,18
н6	533093,96	3288001,54	2,53
н7	533080,28	3287998,32	14,05
н8	533082,02	3287991,12	7,41
н9	533080,89	3287982,14	9,05
н10	533087,67	3287982,71	6,50
н11	533088,21	3287979,42	3,33
н12	533103,50	3287980,91	15,36
н1	533114,08	3287982,42	10,69

Примечания:

- Площадь образуемого участка является проектной.
- Указанное значение площади может быть изменено при проведении кадастровых работ не более, чем на десять процентов

Исполнитель: Валькова И.Е.
8 (8182) 47-68-99

Номер регистрации			Масштаб 1:500
Кадастровый инженер	Подпись	Дата	Лист 1
Талых А.С.		05.08.2020	Листов 1