


ПРИЛОЖЕНИЕ № 2
к извещению администрации
МО «Холмогорский муниципальный район»

Схема расположения земельного участка на кадастровом плане территории

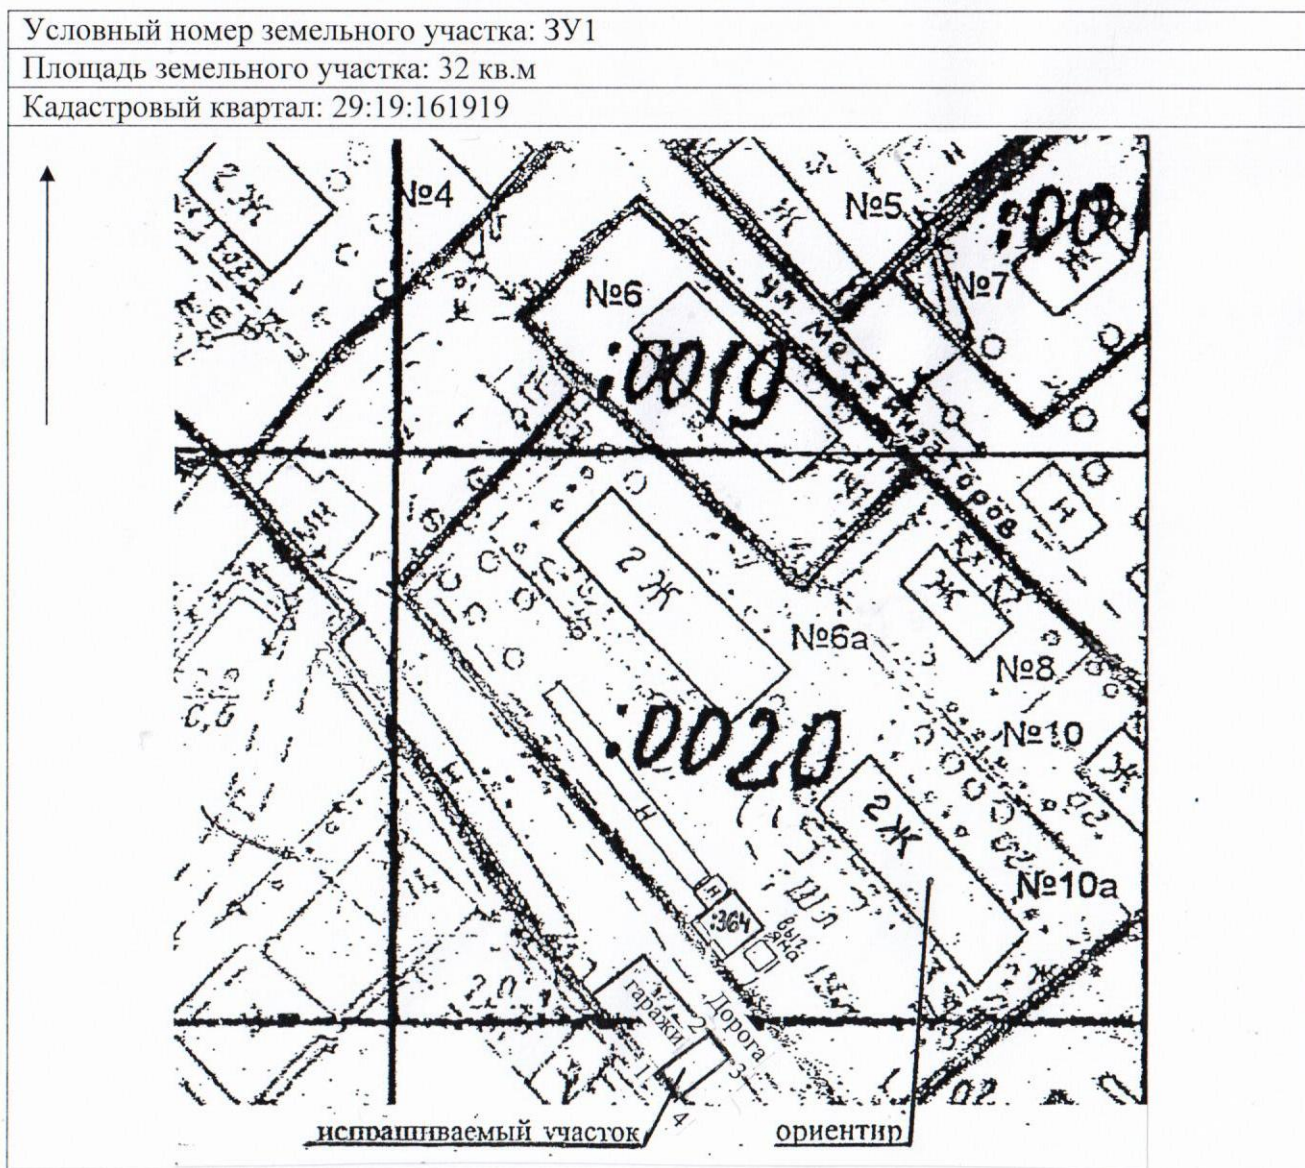

Размеры сторон участка: ЗУ1

От т. до т.	Длина, м
1-2	8,0
2-3	4,0
3-4	8,0
4-1	4,0

Категория земель – земли населенных пунктов
Масштаб 1:1000

Разрешенное использование: для установки гаража для хранения личного легкового автомобильного транспорта

Местоположение ЗУ1: примерно в 28 метрах по направлению на юго-запад от ориентира жилой дом, расположенного за пределами участка, адрес ориентира: Архангельская область, Холмогорский район, МО «Холмогорское», с. Холмогоры, ул. Механизаторов, д. 10А.

Описание границ смежных земельных участков:

От т.1 до т.1 – с земельным участком МО «Холмогорское»

Примечание: Размеры участка спределены мерной лентой. Площадь участка и его местоположение ориентировочные и подлежат уточнению при межевании.