


ПРИЛОЖЕНИЕ №3
к извещению администрации
МО «Холмогорский муниципальный район»

Схема расположения земельного участка на кадастровом плане территории

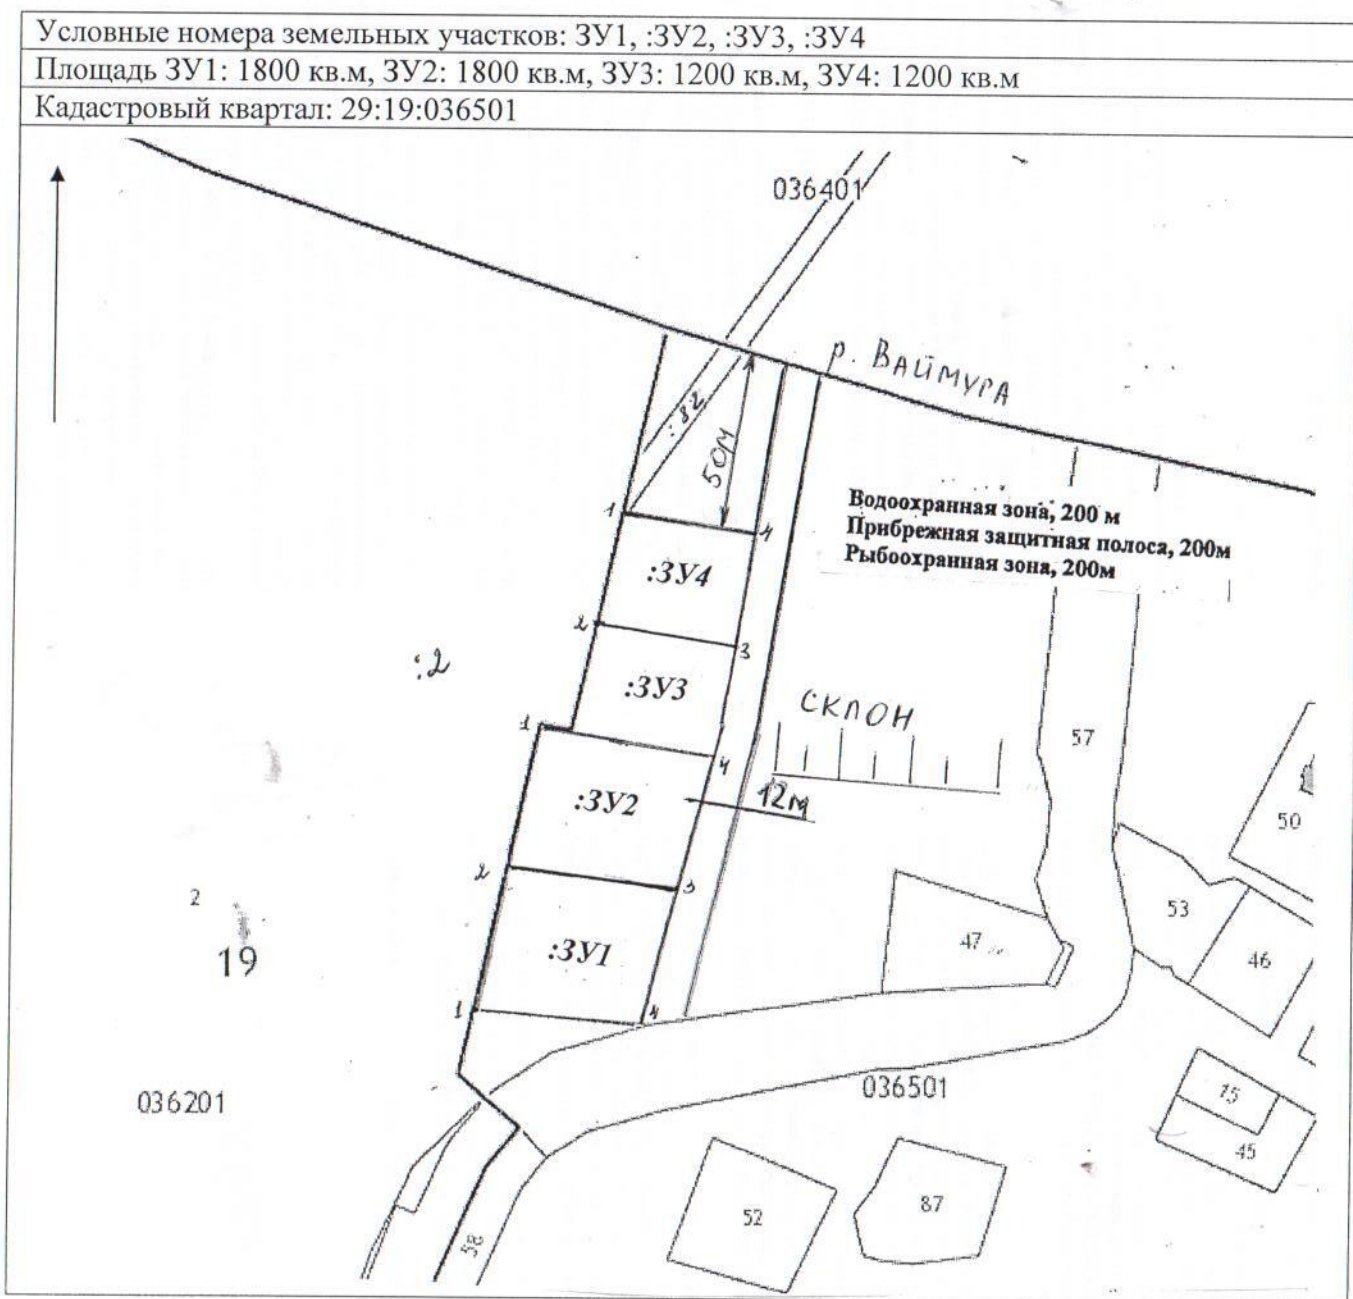

Масштаб 1:2000

Категория земель – земли населенных пунктов

Разрешенное использование: :ЗУ1, :ЗУ2 для строительства индивидуального жилого дома
:ЗУ3, :ЗУ4 для ведения личного подсобного хозяйства

Местоположение: Архангельская область, Холмогорский район, МО «Емецкое», д. Осередок

Описание границ смежных земельных участков:

:ЗУ1, :ЗУ2, :ЗУ3, :ЗУ4 От т. 1 до т.2 - с земельным участком 29:19:036201:2

от т.2 до т.1 – с земельным участком МО «Холмогорский муниципальный район»

Площадь участка и его местоположение определены ориентировочно и подлежат уточнению при межевании