


**ПРИЛОЖЕНИЕ № 6**  
к извещению администрации  
МО «Холмогорский муниципальный район»

**Схема расположения земельного участка на кадастровом плане территории**

Условный номер земельного участка: ЗУ1

Площадь земельного участка: 81 кв.м

Кадастровый квартал: 29:19:162201

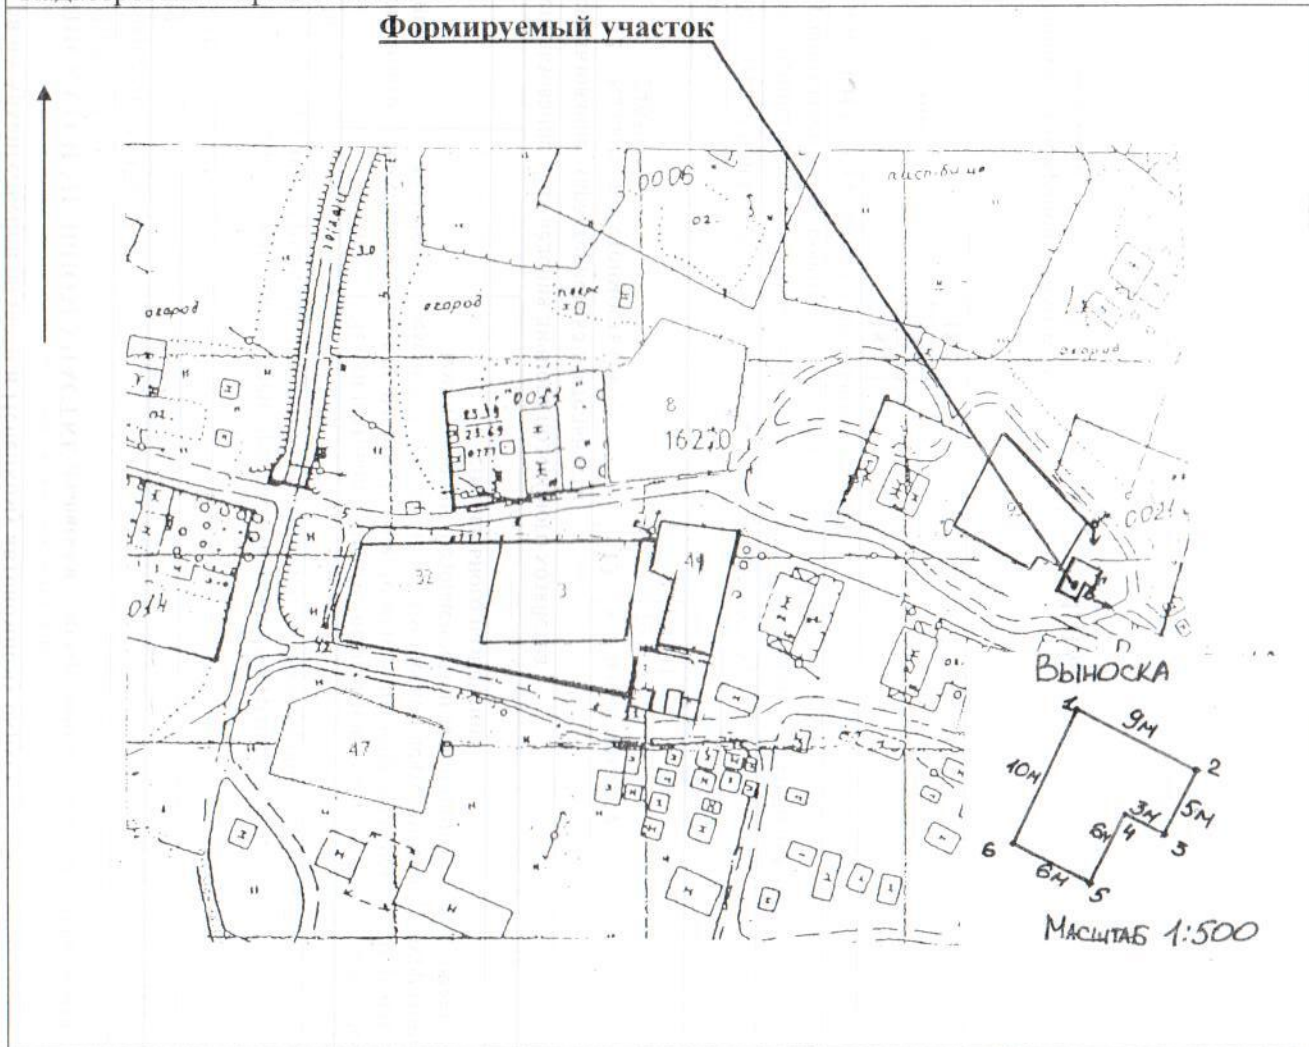

Размеры сторон участка:ЗУ1

- электролиния ВЛ-0,4кВ

**Категория земель – земли населенных пунктов**

**Масштаб 1:2000**

**Разрешенное использование:** для возведения строений для личного подсобного хозяйства.

**Местоположение:** Архангельская область, Холмогорский район, МО «Холмогорское», д. Демидово.

Описание смежеств:

от т. 1 до т. 1 – не разграниченная гос.собственность

От т. до т.	Длина, м
1-2	9,0
2-3	5,0
3-4	3,0
4-5	6,0
5-6	6,0
6-1	10,0

Примечание: Площадь участка и его местоположение ориентировочные и подлежат уточнению при межевании.