


**Схема расположения земельного участка на кадастровом плане территории**

Условный номер земельного участка: 3У1

Площадь земельного участка: 603 кв.м

Кадастровый квартал: 29:19:032901

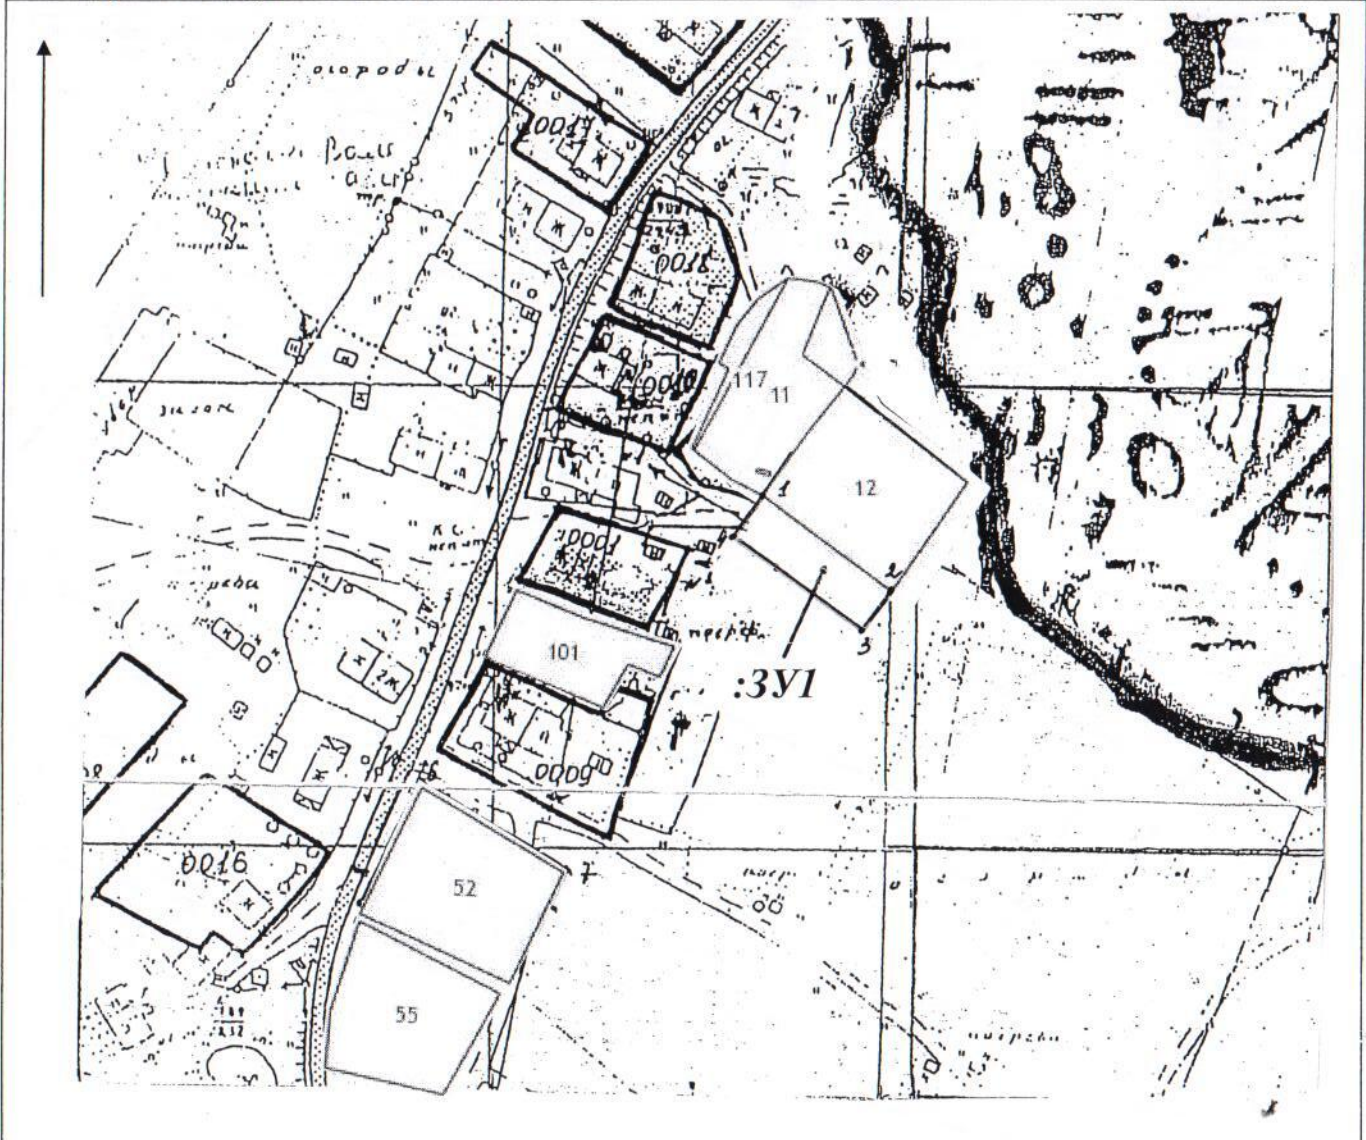

**Масштаб 1:2000**

**Категория земель – земли населенных пунктов**

**Разрешенное использование:** для ведения личного подсобного хозяйства

**Местоположение:** Архангельская область, Холмогорский район, МО «Емецкое», д. Нижнее Заполье

**Описание границ смежных земельных участков:**

От т.1 до т.2 – граничит с земельным участком 29:19:032901:12

От т.2 до т.1 – граничит с земельным участком МО «Холмогорский муниципальный район»

**Размеры сторон участка:3У1**

| От т. До т. | Длина, м |
|-------------|----------|
| 1-2         | 43,1     |
| 2-3         | 14,0     |
| 3-4         | 43,1     |
| 4-1         | 14,0     |

Площадь участка и его местоположение определены ориентировочно и подлежат уточнению при межевании