


ПРИЛОЖЕНИЕ № 1
к извещению администрации
МО «Холмогорский муниципальный район»

Схема расположения земельного участка на кадастровом плане территории

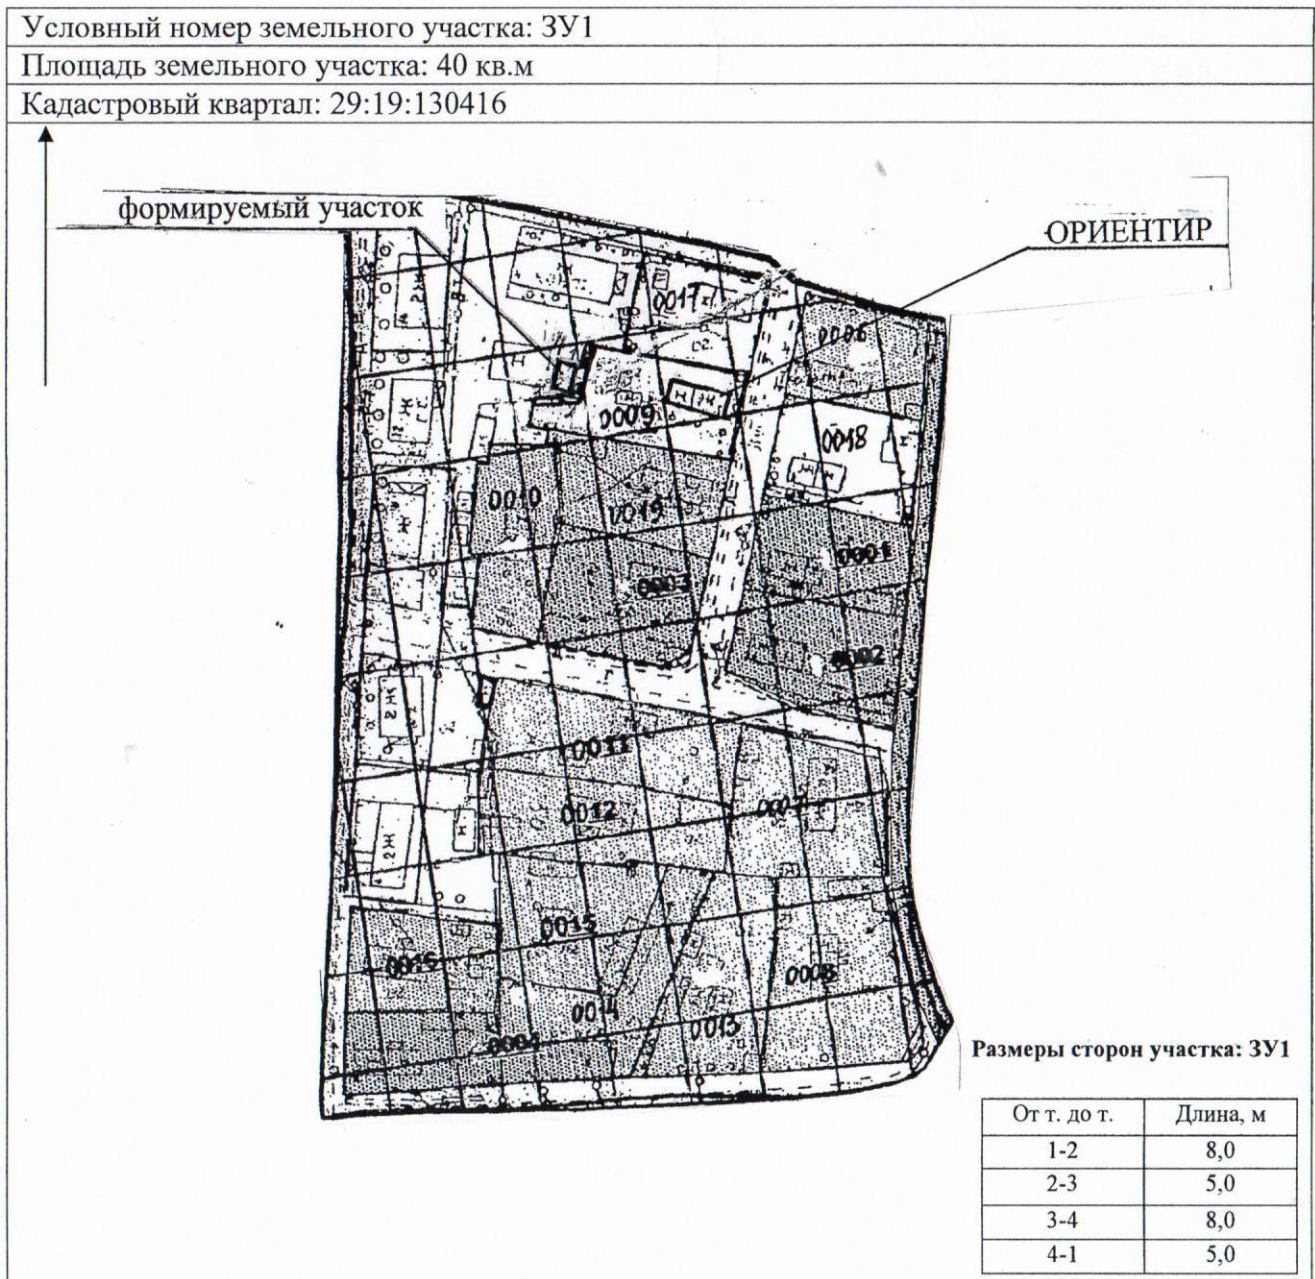

Масштаб 1:2000

Категория земель – земли населенных пунктов

Разрешенное использование: для возведения строения для личного подсобного хозяйства – двора

Местоположение ЗУ1: участок находится примерно в 22 метрах по направлению на северо-запад от ориентира жилой дом, расположенного за пределами участка, адрес ориентира: Архангельская область, Холмогорский район, МО «Усть-Пинежское», пос. Усть-Пинега, ул. Лесная, д. 5

Описание границ смежных земельных участков:

От т.1 до т.1 – с земельным участком МО «Усть-Пинежское»

Примечание: размеры участка определены мерной лентой. Площадь участка и его местоположение ориентировочные и подлежат уточнению при межевании.