


**СХЕМА РАСПОЛОЖЕНИЯ ЗЕМЕЛЬНОГО УЧАСТКА
НА КАДАСТРОВОМ ПЛАНЕ ТЕРРИТОРИИ**

ПРИЛОЖЕНИЕ № 6
к извещению администрации
МО «Холмогорский муниципальный район»



Местоположение земельного участка: Архангельская область,
Холмогорский район, МО "Емецкое", д. Мякурье
Разрешенное использование: для ведения личного
подсобного хозяйства
Категория земель: земли населенных пунктов
Общая площадь (кв.м.): 603

наименования органов государственной власти или
органов местного самоуправления, принявших
решение об утверждении схемы или подписавших
соглашение о перераспределении земельных участков)
от _____ № _____

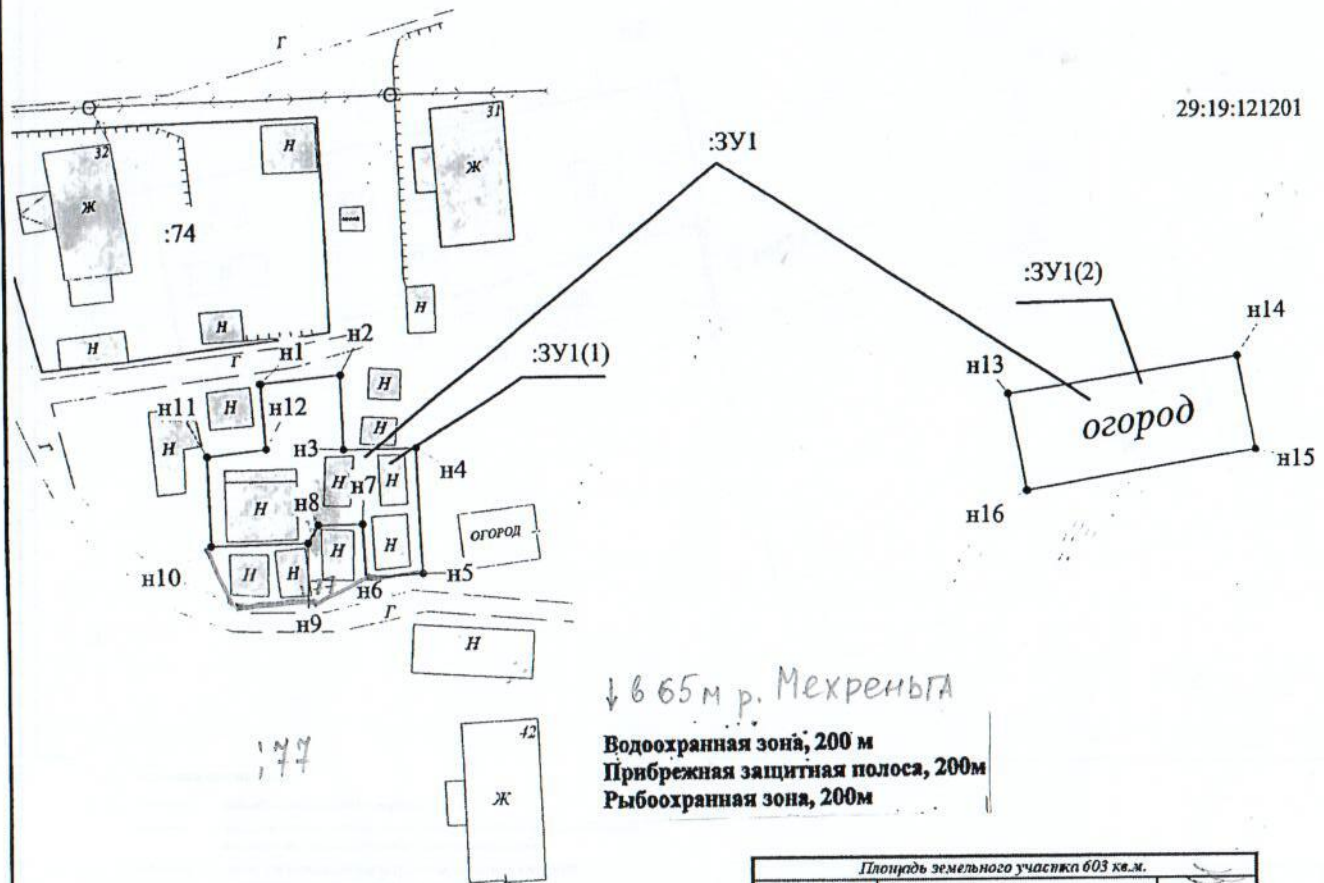

↓ в 65 м р. Мехреньга
Водоохранная зона, 200 м
Прибрежная защитная полоса, 200 м
Рыбоохранная зона, 200 м

Условные обозначения:

- вновь образованная часть границы земельного участка, сведения о которой достаточны для определения ее местоположения
- существующая граница земельного участка, имеющиеся сведения в ЕГРН о которой достаточны для определения ее местоположения
- граница кадастрового квартала
- :67 - кадастровый номер земельного участка
- :ЗУ1 - обозначение образуемого земельного участка
- 29:19:121201 - номер кадастрового квартала
- n1 - обозначение характерных точек границ образуемого земельного участка

Примечания:

1. Площадь образуемого участка является проектной.
2. Указанное значение площади может быть изменено при проведении кадастровых работ не более, чем на десять процентов

Площадь земельного участка 603 кв.м.			
Обозначение характерных точек границ	Координаты (Система координат МСК-29)		Длины сторон
	X	Y	
Площадь земельного участка :ЗУ1(1) 325 кв.м.			
n1	508259.69	3267648.48	9,05
n2	508260.61	3267657.48	8,21
n3	508252.41	3267657.79	8,31
n4	508252.49	3267666.09	13,7
n5	508238.80	3267666.78	6,63
n6	508238.27	3267660.17	5,93
n7	508244.19	3267659.87	4,96
n8	508244.15	3267654.91	2,32
n9	508242.16	3267653.71	10,92
n10	508241.86	3267642.79	9,81
n11	508251.66	3267642.39	6,73
n12	508252.51	3267649.07	7,2
Площадь земельного участка :ЗУ1(2) 278 кв.м.			
n13	508257.75	3267732.7	26,03
n14	508261.73	3267758.42	10,49
n15	508251.45	3267760.51	26,17
n16	508247.11	3267734.7	10,83

Исполнитель: Валькова И.Е.
(8182)47-68-99

Номер регистрации		Масштаб 1:800	
Кадастровый инженер	Подпись	Дата	Лист 1
Талых А.С.			Листов 1

471