


УТВЕРЖДЕНА
 распоряжением администрации
 МО «Холмогорский муниципальный район»
 от _____ 20__ г. № _____

Схема расположения земельных участков на кадастровом плане территории

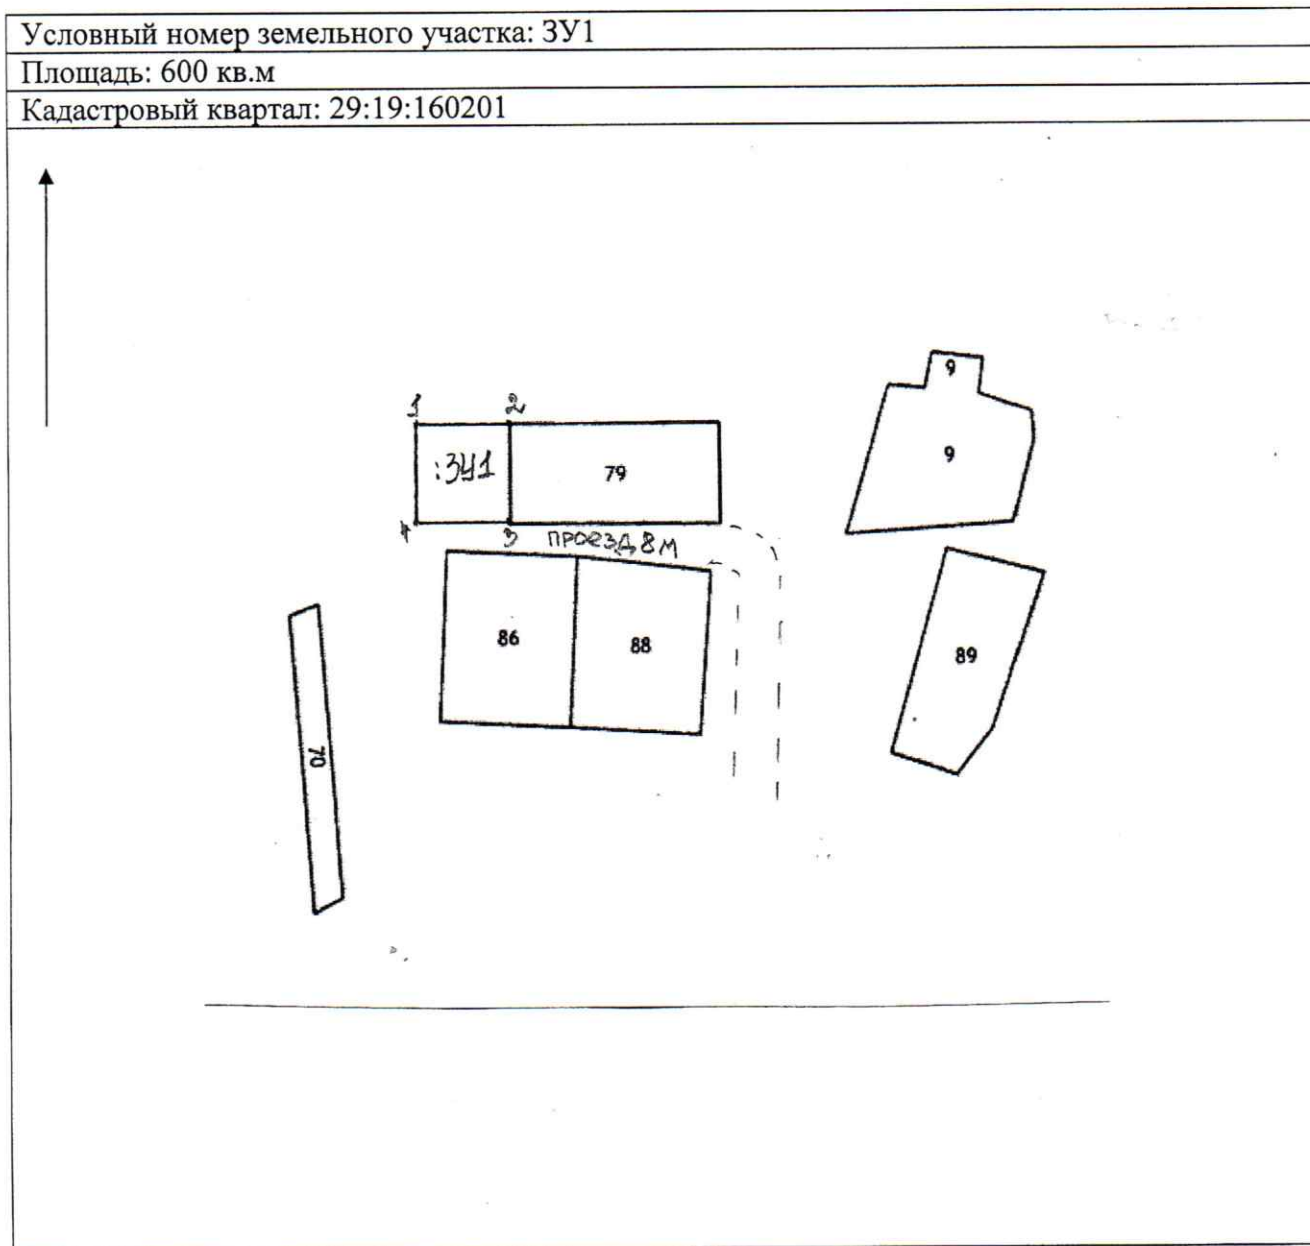

Масштаб 1:2000

Категория земель: земли населенных пунктов

Разрешенное использование: для индивидуального жилищного строительства

Территориальная зона Ж-1 – Зона застройки индивидуальными жилыми домами

Местоположение: Архангельская область, Холмогорский район, МО «Холмогорское», д.Мироново

Описание границ смежных земельных участков:

От т.1 до т.2, от т.3 до т.1 – граничит с земельным участком МО «Холмогорский муниципальный район»

От т.2 до т.3 - граничит с земельным участком 29:19:160201:79

Примечание: площадь и местоположение земельного участка определены ориентировочно и подлежат уточнению при межевании.