

УТВЕРЖДЕНА


Распоряжением администрации
МО «Холмогорский муниципальный район»
от _____ 2020 г. № _____

Схема расположения земельного участка на кадастровом плане территории

Условный номер земельного участка :ЗУ1

Площадь земельного участка - 526 кв.м

Координаты поворотных точек границы земельного участка приведены на страницы лист №2

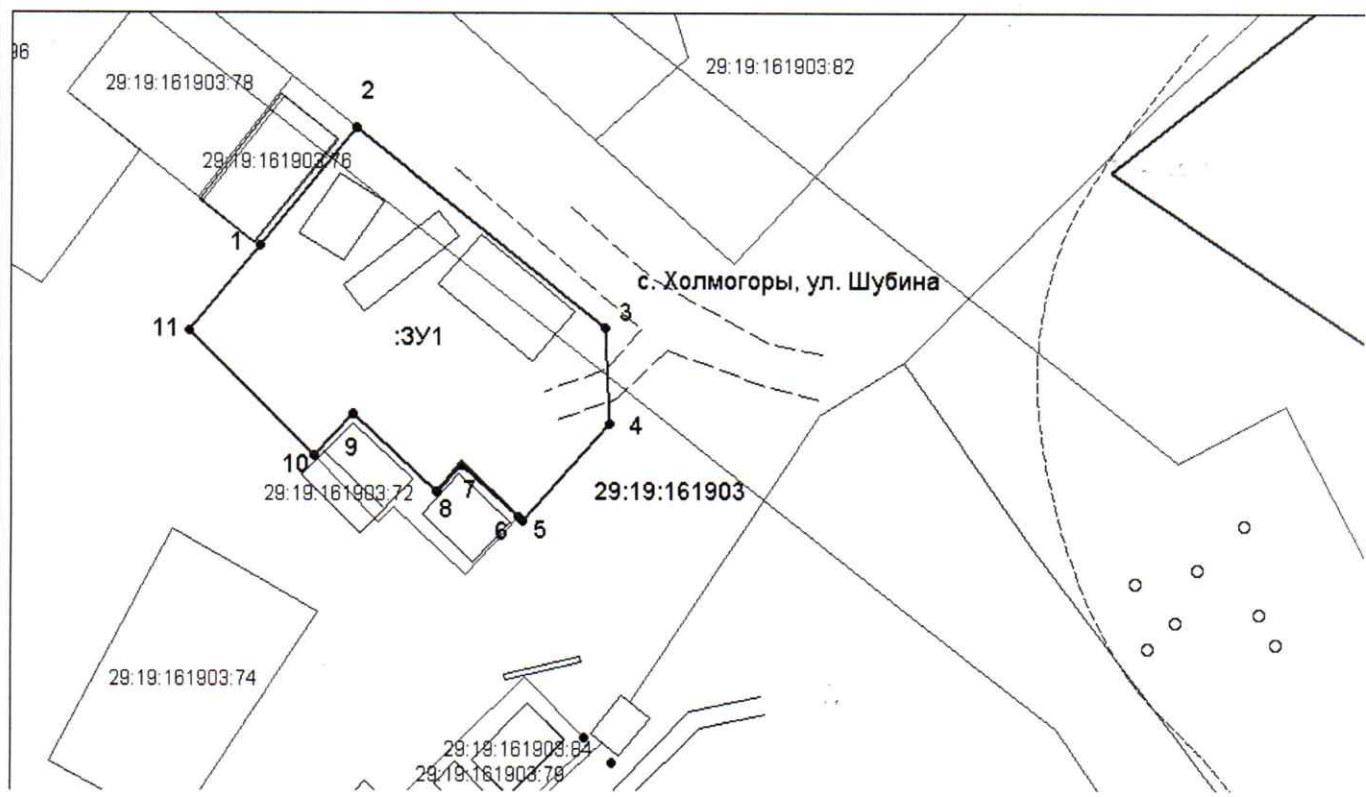

Кадастровый квартал: 29:19:161903

Масштаб 1:500

Местоположение участка: Архангельская область, Холмогорский район, МО «Холмогорское», с. Холмогоры, ул. Шубина

Разрешенное использование: для ведения личного подсобного хозяйства

Категория земель: земли населенных пунктов

Обременение: охранный зона электролинии ВЛ-10 кВ. Зона затопления села Холмогоры МО «Холмогорское» Холмогорского района Архангельской области

Описание смежеств:

- от т. 1 - до т. 2 – с земельным участком 29:19:161903:76
- от т. 2-до т. 6 – не разграниченная госсобственность
- от т. 6 - до т. 10- с земельным участком 29:19: 161903:72
- от т. 10-до т. 1 – не разграниченная госсобственность

Условные обозначения:

- вновь образованная часть границы, сведения о которой достаточны для определения ее местоположения,
- существующая часть границы, имеющиеся в ГКН сведения о которой достаточны для определения ее местоположения,
- — характерная точка границы, сведения о которой позволяют однозначно определить ее положение на местности.