


УТВЕРЖДЕНА
распоряжением администрации
МО "Холмогорский муниципальный район"
от " " 2020 г. №

Схема расположения земельного участка на кадастровом плане территории

Условный номер земельного участка 29:19:160701:ЗУ1					
Площадь земельного участка: 2 500 кв.м.					
Обозначение характерных точек	Координаты, м (МСК-29 зона 3)		Обозначение части границ		Горизонтальное проложение, м
	X	Y	от т	до т	
n1	623 252,00	3 276 413,79	n1	n2	76,39
n2	623 221,28	3 276 483,73	n2	n3	30,29
n3	623 193,13	3 276 472,59	n3	n4	77,94
n4	623 220,49	3 276 399,61	n4	n1	34,55

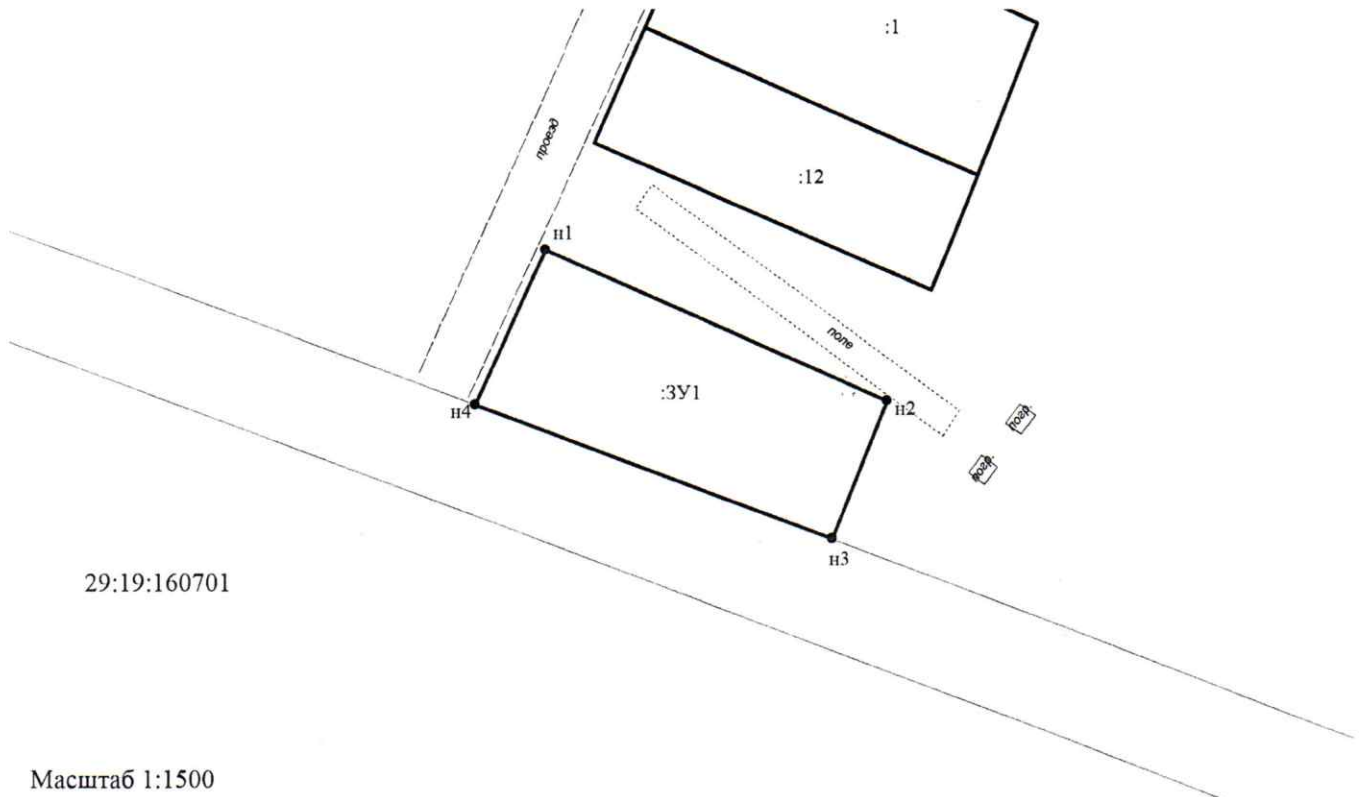

Масштаб 1:1500

Адрес земельного участка: Архангельская область, Холмогорский район, МО "Холмогорское", д. Тряпицыно
Разрешенное использование: для индивидуального жилищного строительства
Категория земель: земли населенных пунктов

Описание смежеств:
от т 1 до т n1 - не разграниченная госсобственность

Условные обозначения:

- существующая часть границы, имеющиеся в ЕГРН сведения о которой достаточны для определения ее местоположения;
- вновь образованная часть земельного участка, сведения о которой достаточны для определения ее местоположения;
- :ЗУ1 - обозначение вновь образуемого земельного участка;
- 29:19:160701 - кадастровый квартал

Подготовила: кадастровый инженер А.С. Полищук