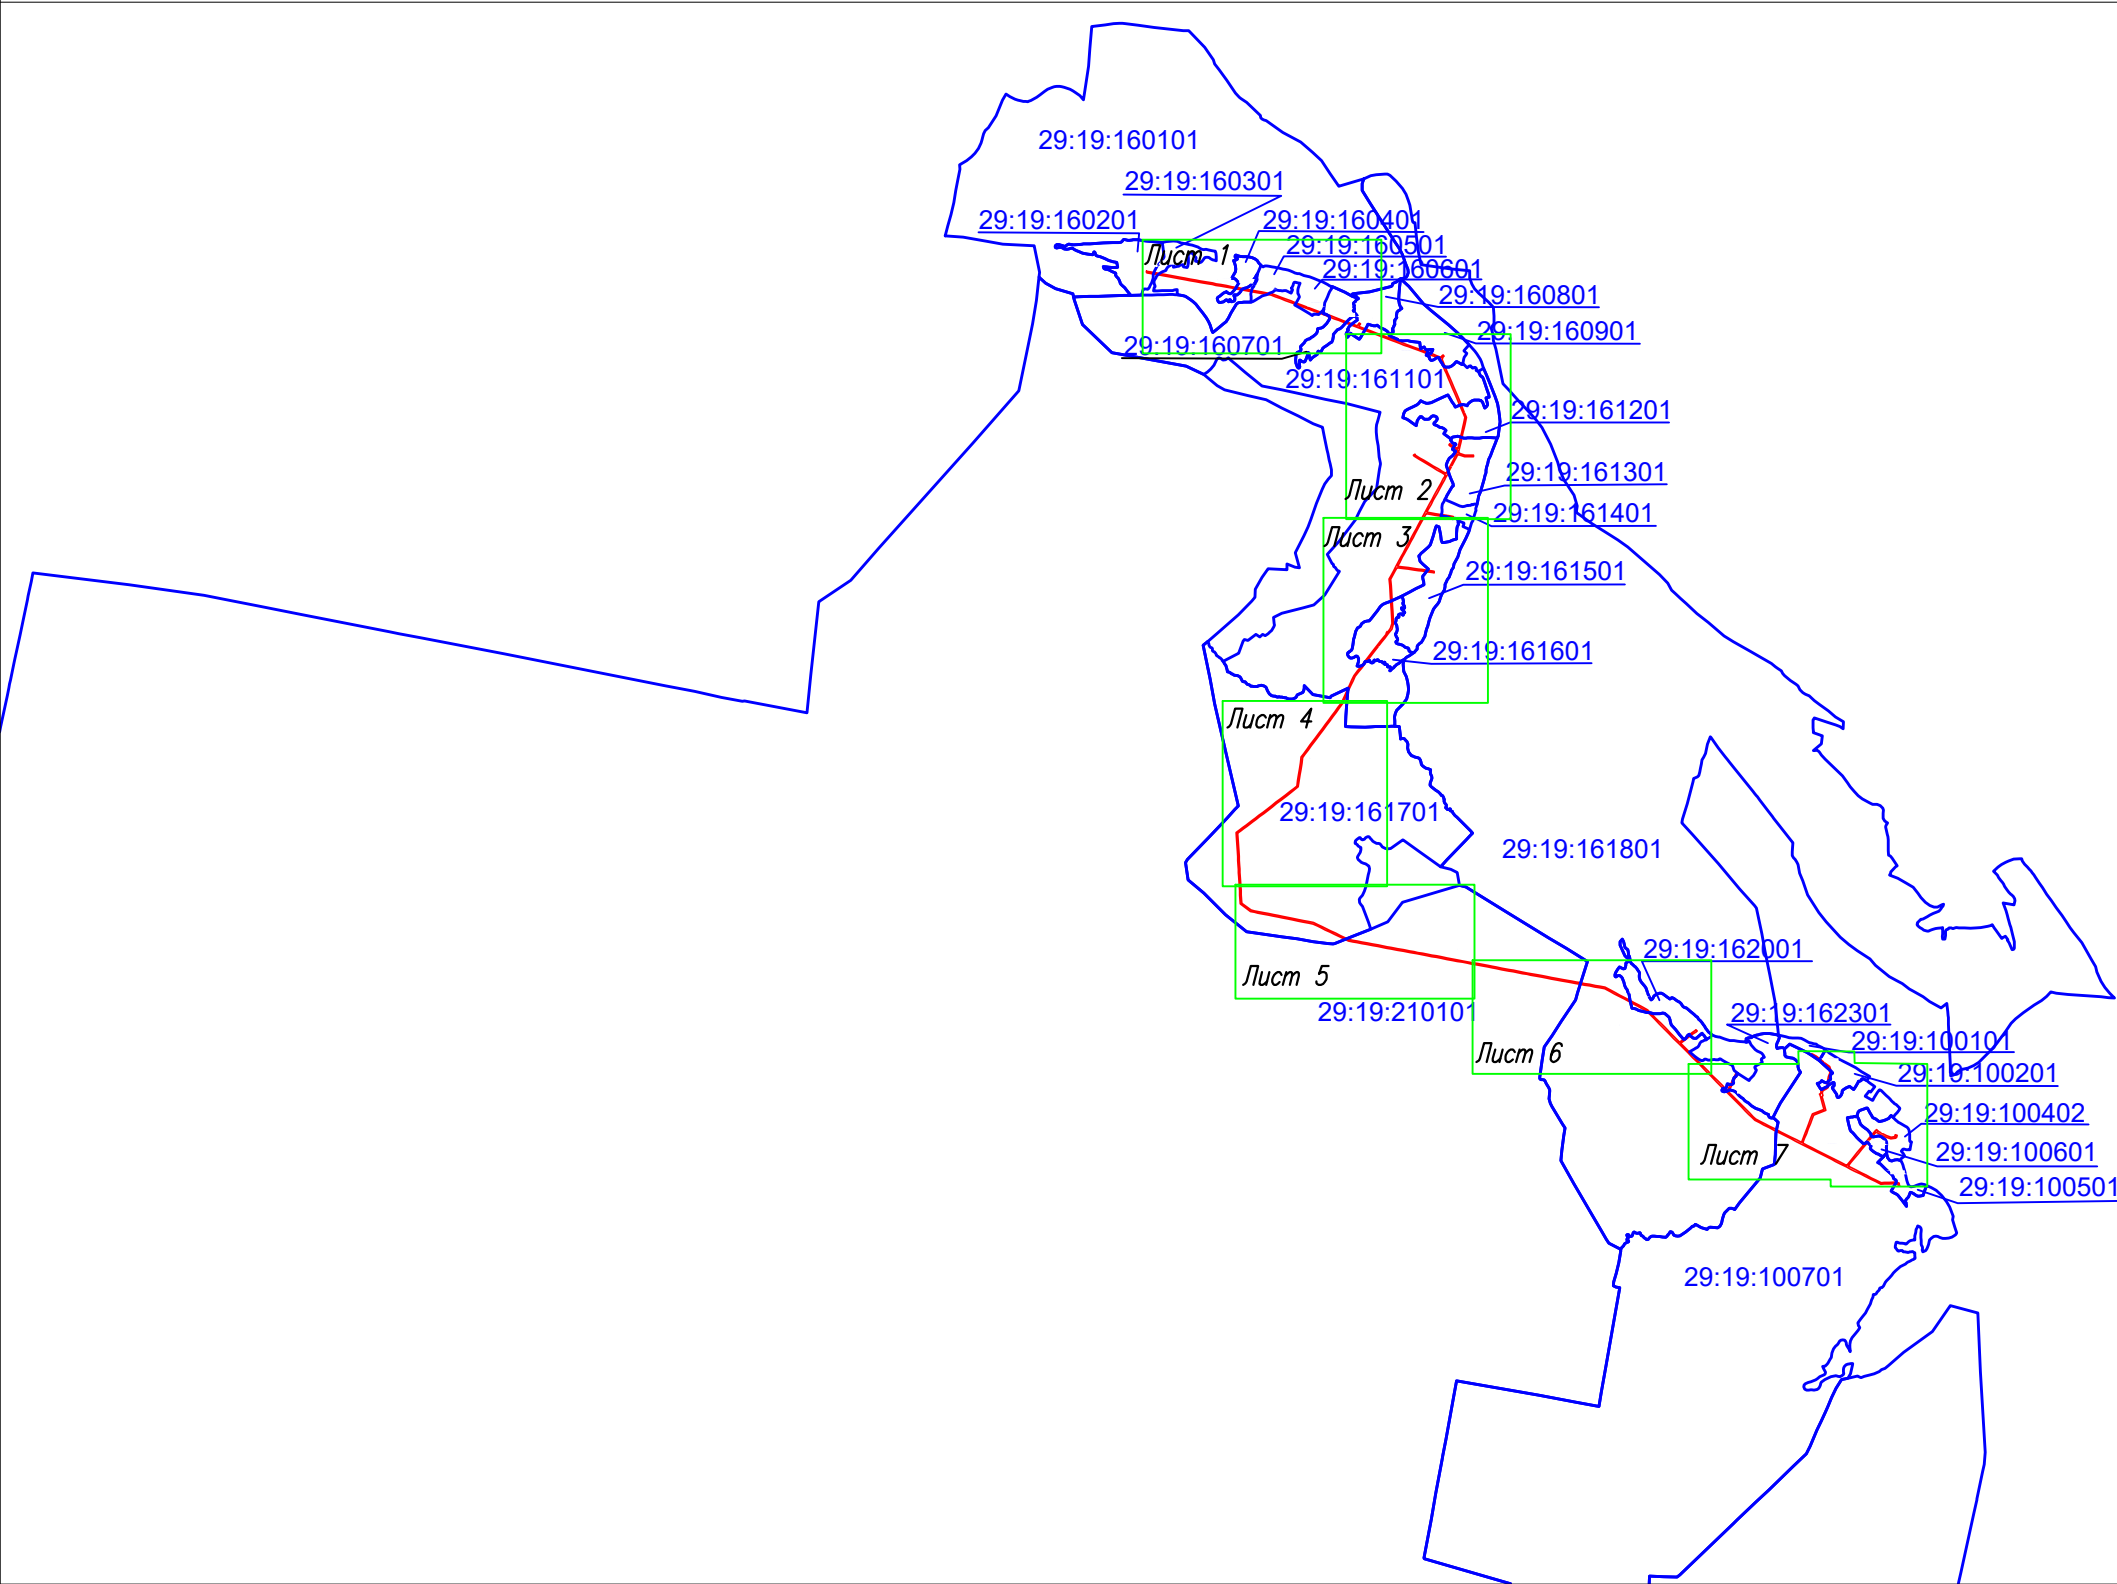


Объект: ВЛ-10кВ ф. Курья
Площадь испрашиваемого публичного сервитута - 570251 кв. м.
Местоположение: Архангельская область,
Холмогорский район



Схема расположения листов
Схема расположения границ публичного сервитута

УТВЕРЖДЕНА
распоряжением администрации
МО «Холмогорский муниципальный район»

от _____ 20__ г. № _____



Условные обозначения:


-  - проектируемая зона границ публичного сервитута;
-  - граница кадастрового квартала
- 29:19:120501 - номер кадастрового квартала

Масштаб 1: 100000



Подпись _____ Захаров Д. А. Дата " 20 " апреля " 2021 г

Объект: ВЛ-10кВ ф. Курья
Площадь испрашиваемого публичного сервитута - 570251 кв. м.
Местоположение: Архангельская область,
Холмогорский район

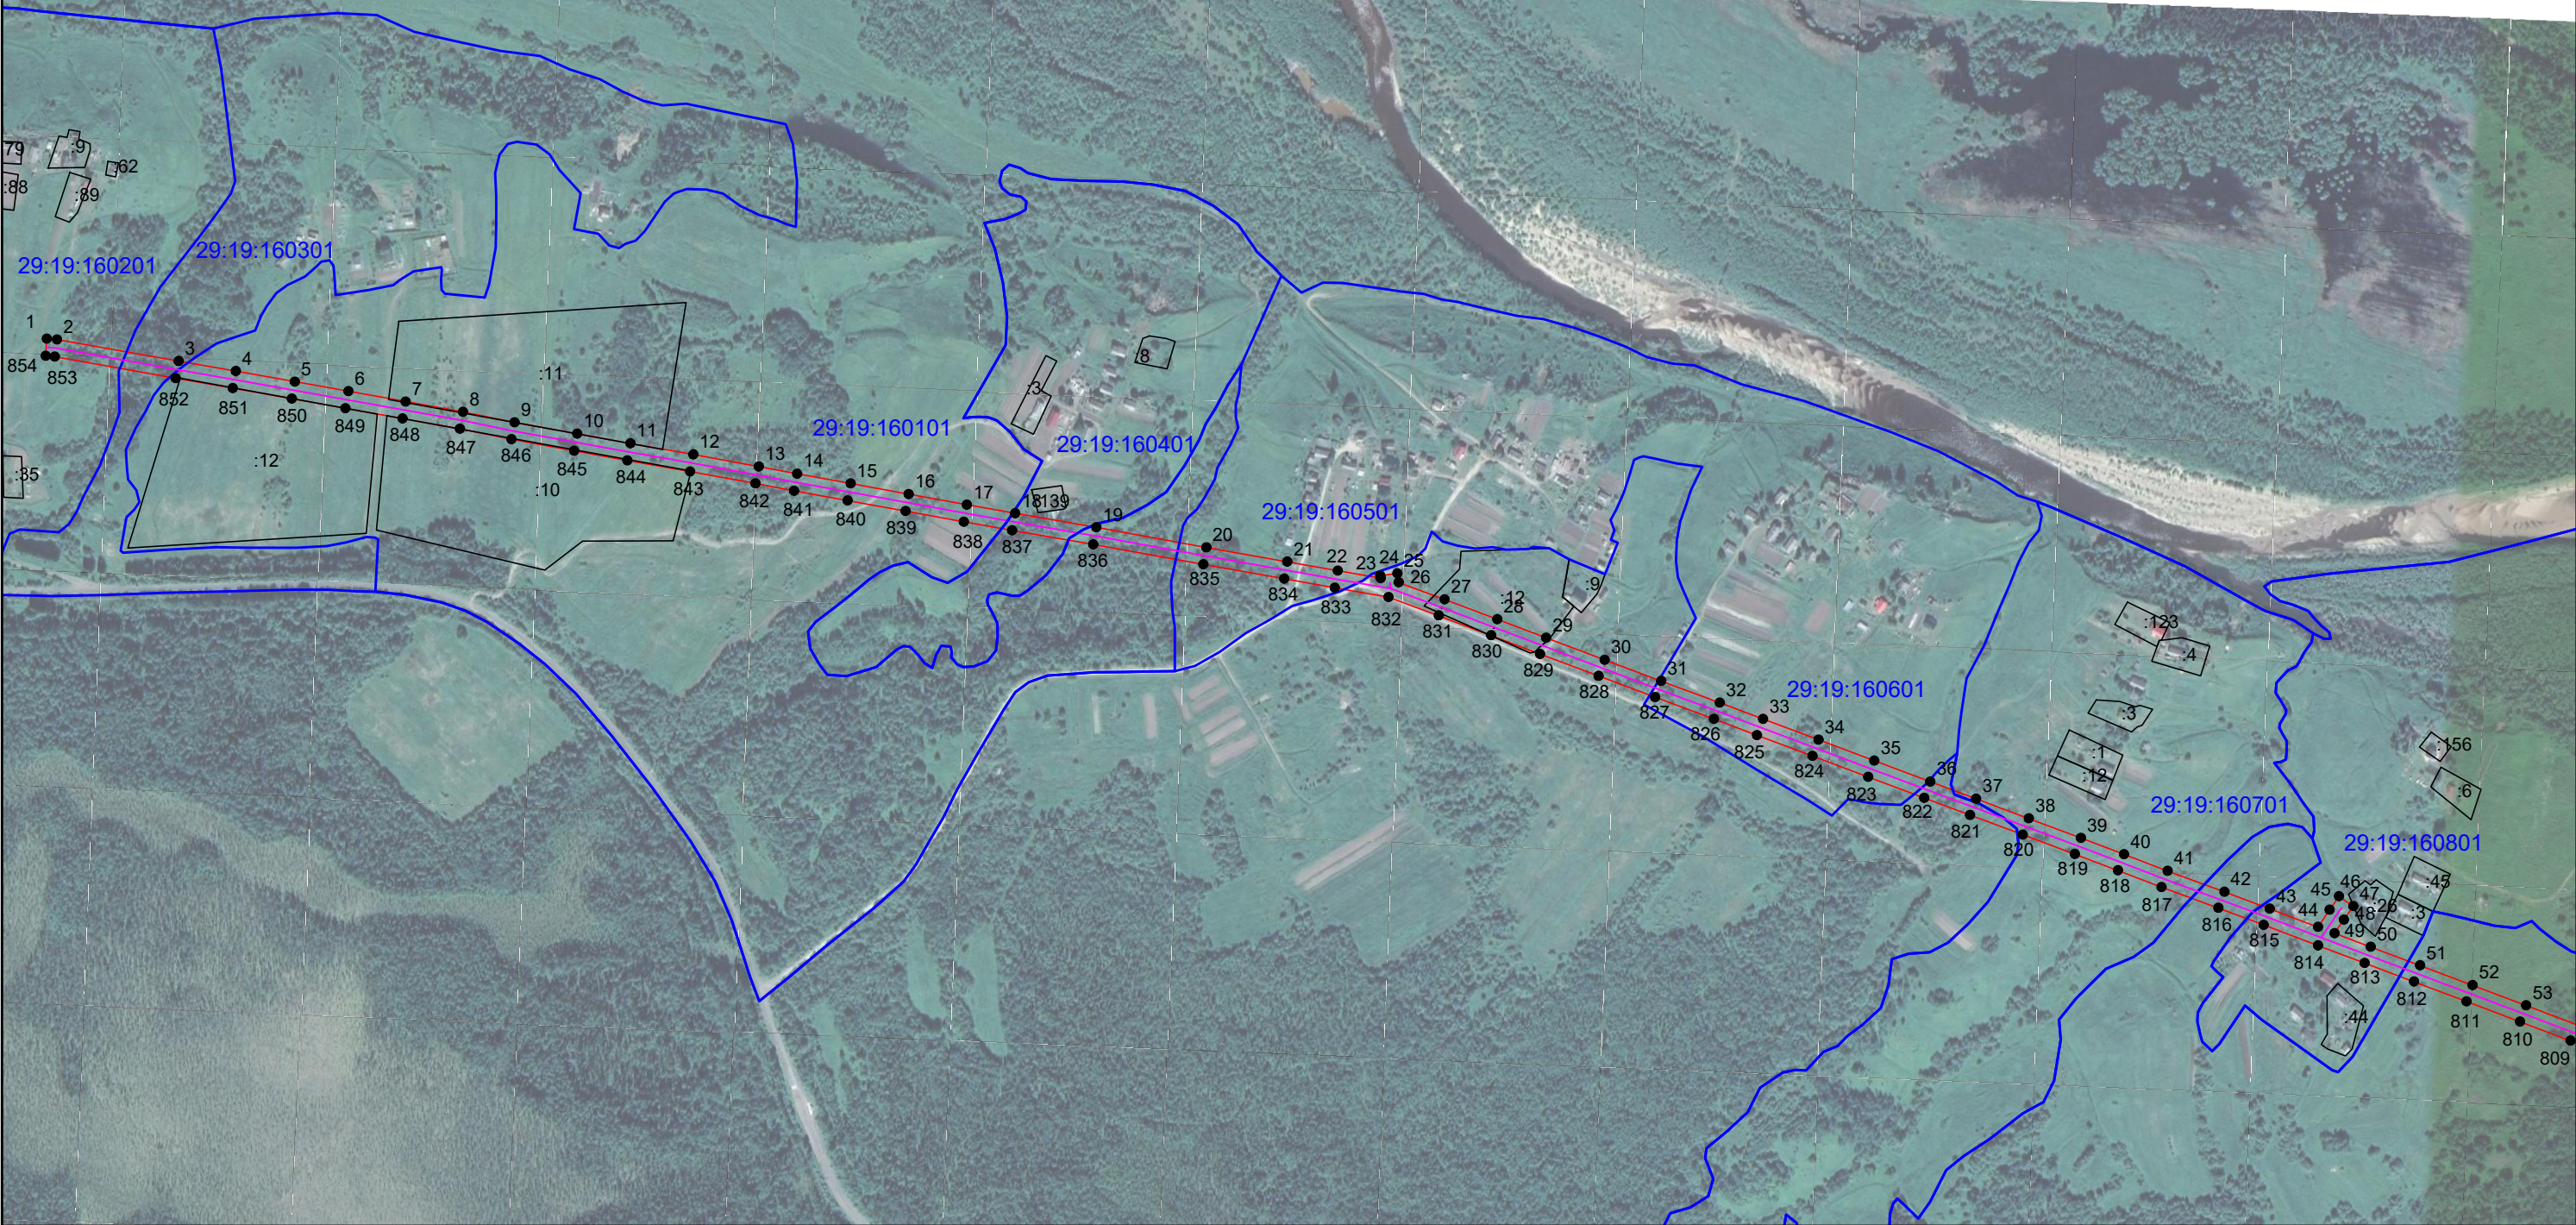

Условные обозначения:

- ¹ - обозначение характерных точек проектных границ публичного сервитута
- проектируемая зона границ публичного сервитута;
- граница кадастрового квартала
- 29:19:120501 - номер кадастрового квартала
- :1 - граница и номер земельного участка по сведениям ЕГРН
- :1 - граница и номер объекта капитального строительства по сведениям ЕГРН
- линия электропередач


Масштаб 1: 8000

Подпись
Место для оттиска печати (при наличии) лица, составившего описание местоположения границ объекта

Захаров Д. А. Дата " 20 " апреля " 2021 г

Формат А3

Объект: ВЛ-10кВ ф. Курья
Площадь испрашиваемого публичного сервитута - 570251 кв. м.
Местоположение: Архангельская область,
Холмогорский район

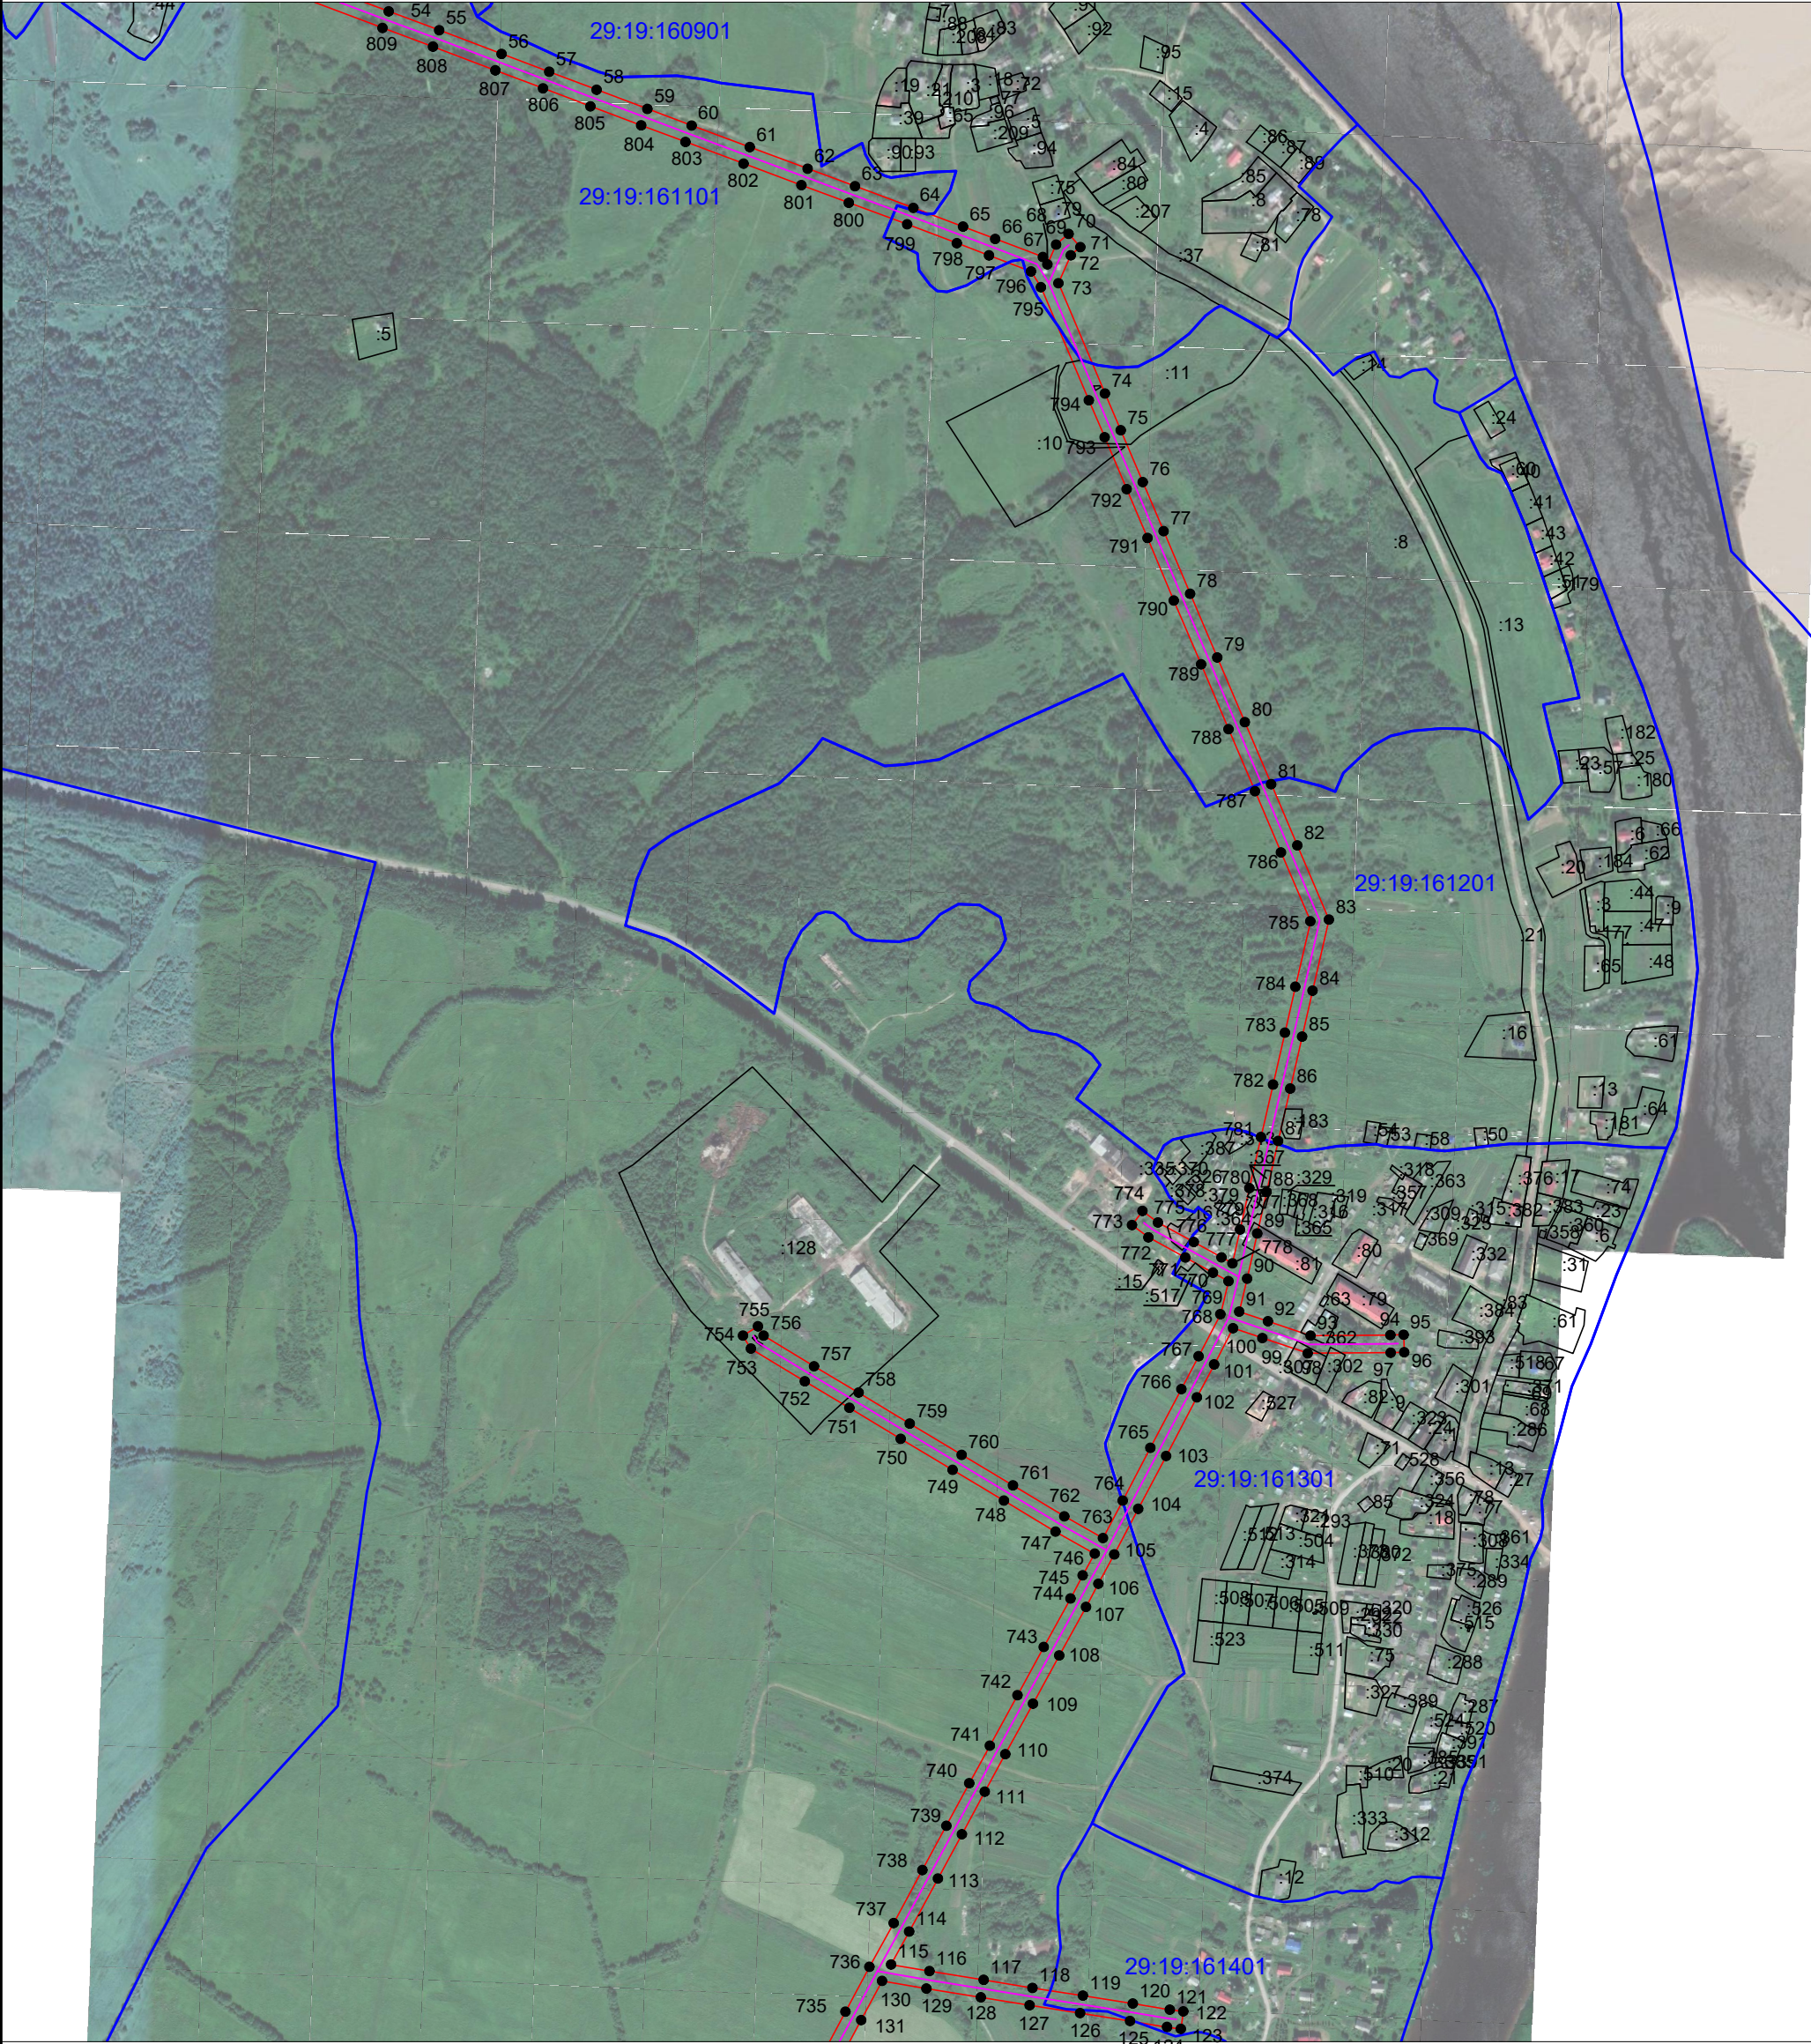

Условные обозначения:

- ¹ - обозначение характерных точек проектных границ публичного сервитута
- проектируемая зона границ публичного сервитута;
- граница кадастрового квартала
- 29:19:120501 - номер кадастрового квартала
- :1 - граница и номер земельного участка по сведениям ЕГРН
- :1 - граница и номер объекта капитального строительства по сведениям ЕГРН
- линия электропередач


Масштаб 1: 8000



Подпись _____ Место для оттиска печати (при наличии) лица, составившего описание местоположения границ объекта

Захаров Д. А. Дата " 20 " апреля " 2021 г

Объект: ВЛ-10кВ ф. Курья
Площадь испрашиваемого публичного сервитута - 570251 кв. м.
Местоположение: Архангельская область,
Холмогорский район

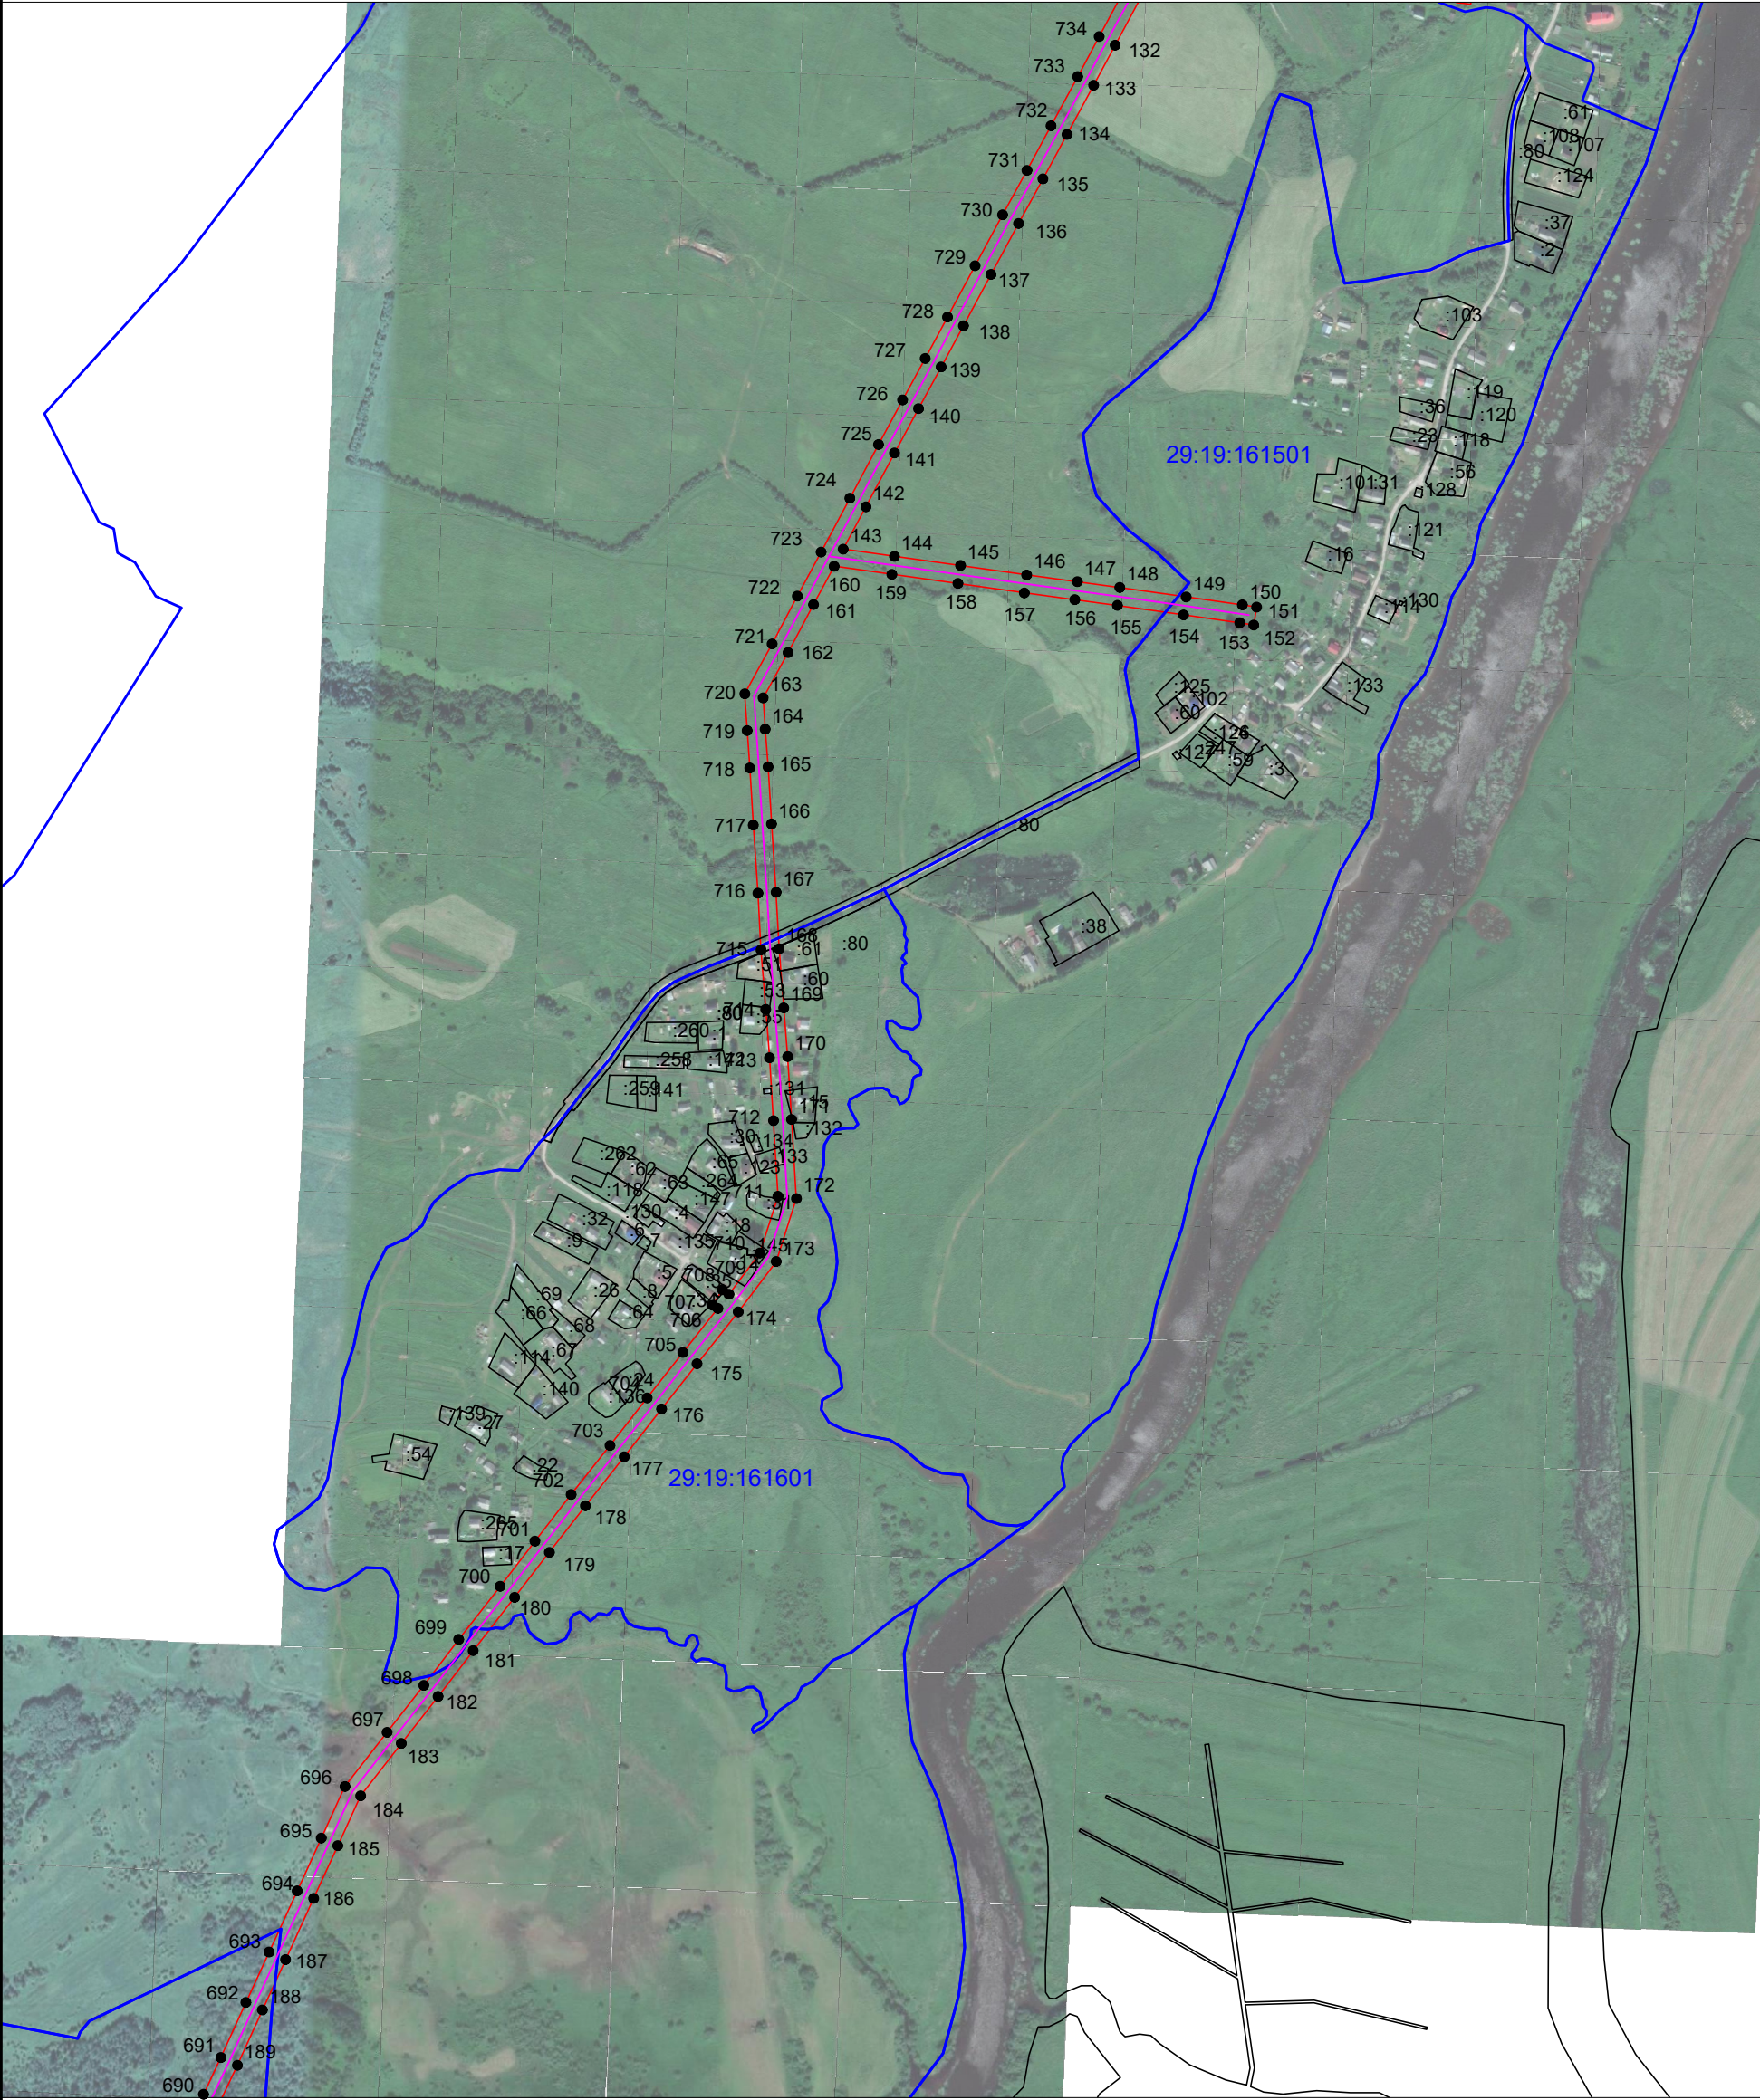

- Условные обозначения:
- ¹ - обозначение характерных точек проектных границ публичного сервитута
 - проектируемая зона границ публичного сервитута;
 - граница кадастрового квартала
 - 29:19:120501 - номер кадастрового квартала
 - :1 - граница и номер земельного участка по сведениям ЕГРН
 - :1 - граница и номер объекта капитального строительства по сведениям ЕГРН
 - линия электропередач

Масштаб 1: 8000



Подпись
Место для отиска печати (при наличии) лица, составившего описание местоположения границ объекта

Захаров Д. А. Дата " 20 " апреля " 2021 г

Объект: ВЛ-10кВ ф. Курья
Площадь испрашиваемого публичного сервитута - 570251 кв. м.
Местоположение: Архангельская область,
Холмогорский район



Условные обозначения:

- ¹ - обозначение характерных точек проектных границ публичного сервитута
- проектируемая зона границ публичного сервитута;
- граница кадастрового квартала
- 29:19:120501 - номер кадастрового квартала
- :1 - граница и номер земельного участка по сведениям ЕГРН
- :1 - граница и номер объекта капитального строительства по сведениям ЕГРН
- линия электропередач


Масштаб 1: 8000

Подпись
Место для отиска печати (при наличии) лица, составившего описание местоположения границ объекта






Захаров Д. А. Дата " 20 " апреля " 2021 г

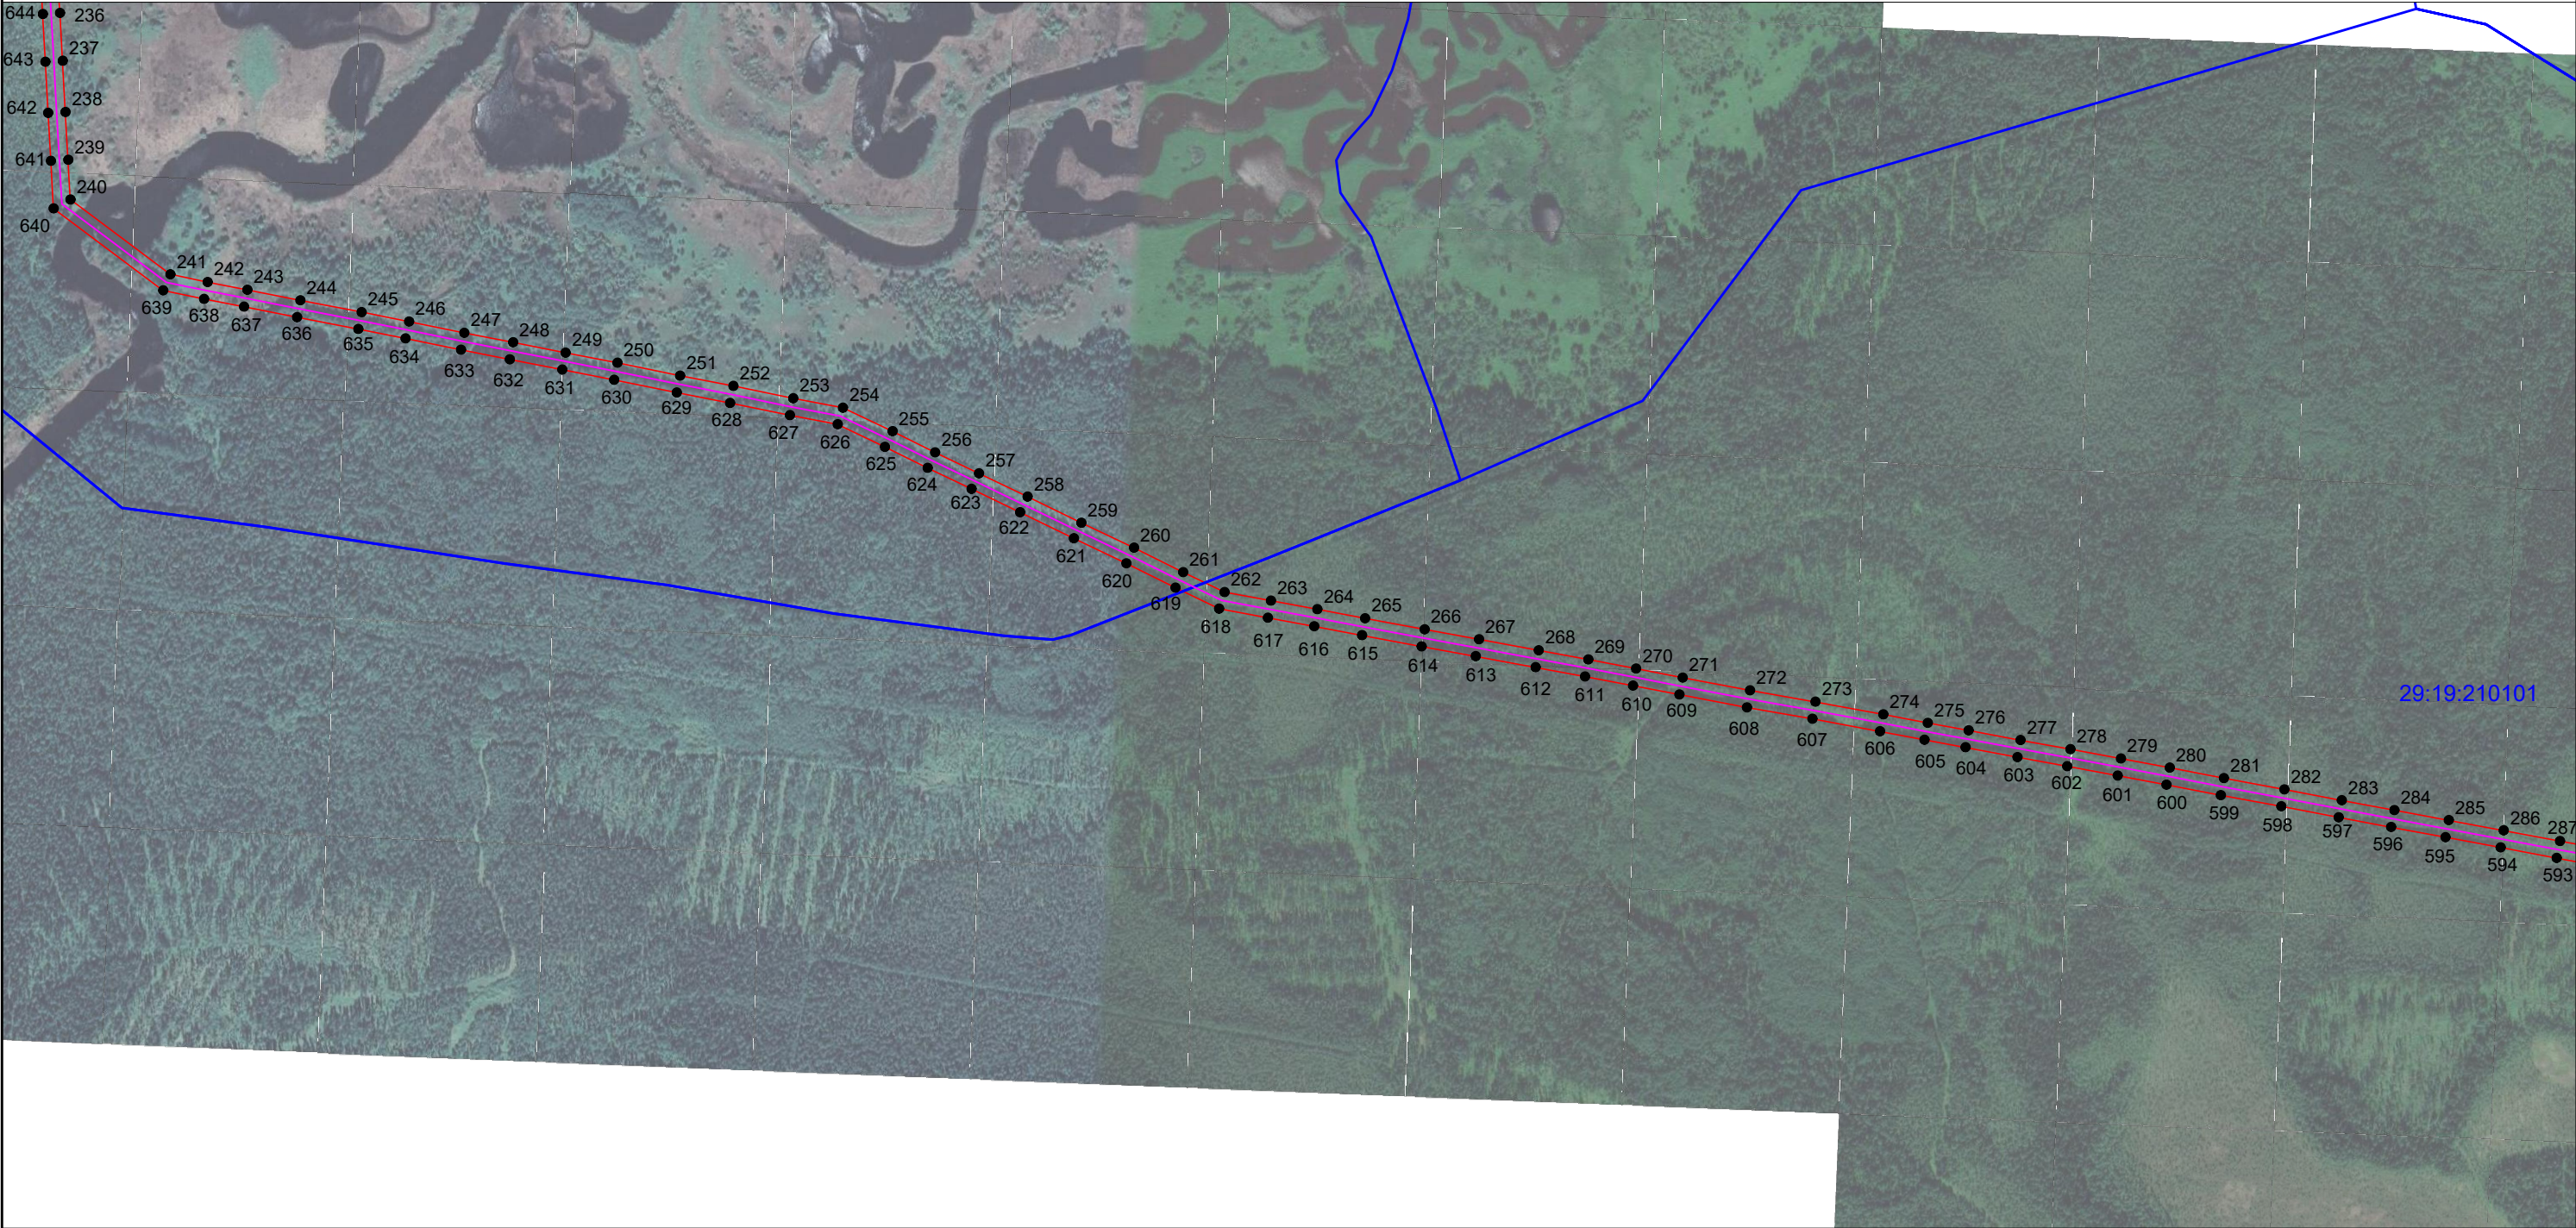

Объект: ВЛ-10кВ ф. Курья
Площадь испрашиваемого публичного сервитута - 570251 кв. м.
Местоположение: Архангельская область,
Холмогорский район

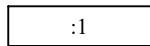

Условные обозначения:

- ¹ - обозначение характерных точек проектных границ публичного сервитута
-  - проектируемая зона границ публичного сервитута;
-  - граница кадастрового квартала
- 29:19:120501 - номер кадастрового квартала
-  :1 - граница и номер земельного участка по сведениям ЕГРН
-  :1 - граница и номер объекта капитального строительства по сведениям ЕГРН
-  - линия электропередач

Масштаб 1: 8000



Подпись _____
Место для отрыва печати (при наличии) лица, составившего описание местоположения границ объекта

Захаров Д. А. Дата " 20 " апреля " 2021 г

Объект: ВЛ-10кВ ф. Курья
Площадь испрашиваемого публичного сервитута - 570251 кв. м.
Местоположение: Архангельская область,
Холмогорский район



Условные обозначения:

- ¹ - обозначение характерных точек проектных границ публичного сервитута
- проектируемая зона границ публичного сервитута;
- граница кадастрового квартала
- 29:19:120501 - номер кадастрового квартала
- граница и номер земельного участка по сведениям ЕГРН
- граница и номер объекта капитального строительства по сведениям ЕГРН
- линия электропередач


Масштаб 1: 8000

Подпись
Место для оттиска печати (при наличии) лица, составившего описание местоположения границ объекта

Захаров Д. А. Дата " 20 " апреля " 2021 г

Формат А3

Объект: ВЛ-10кВ ф. Курья
Площадь испрашиваемого публичного сервитута - 570251 кв. м.
Местоположение: Архангельская область,
Холмогорский район

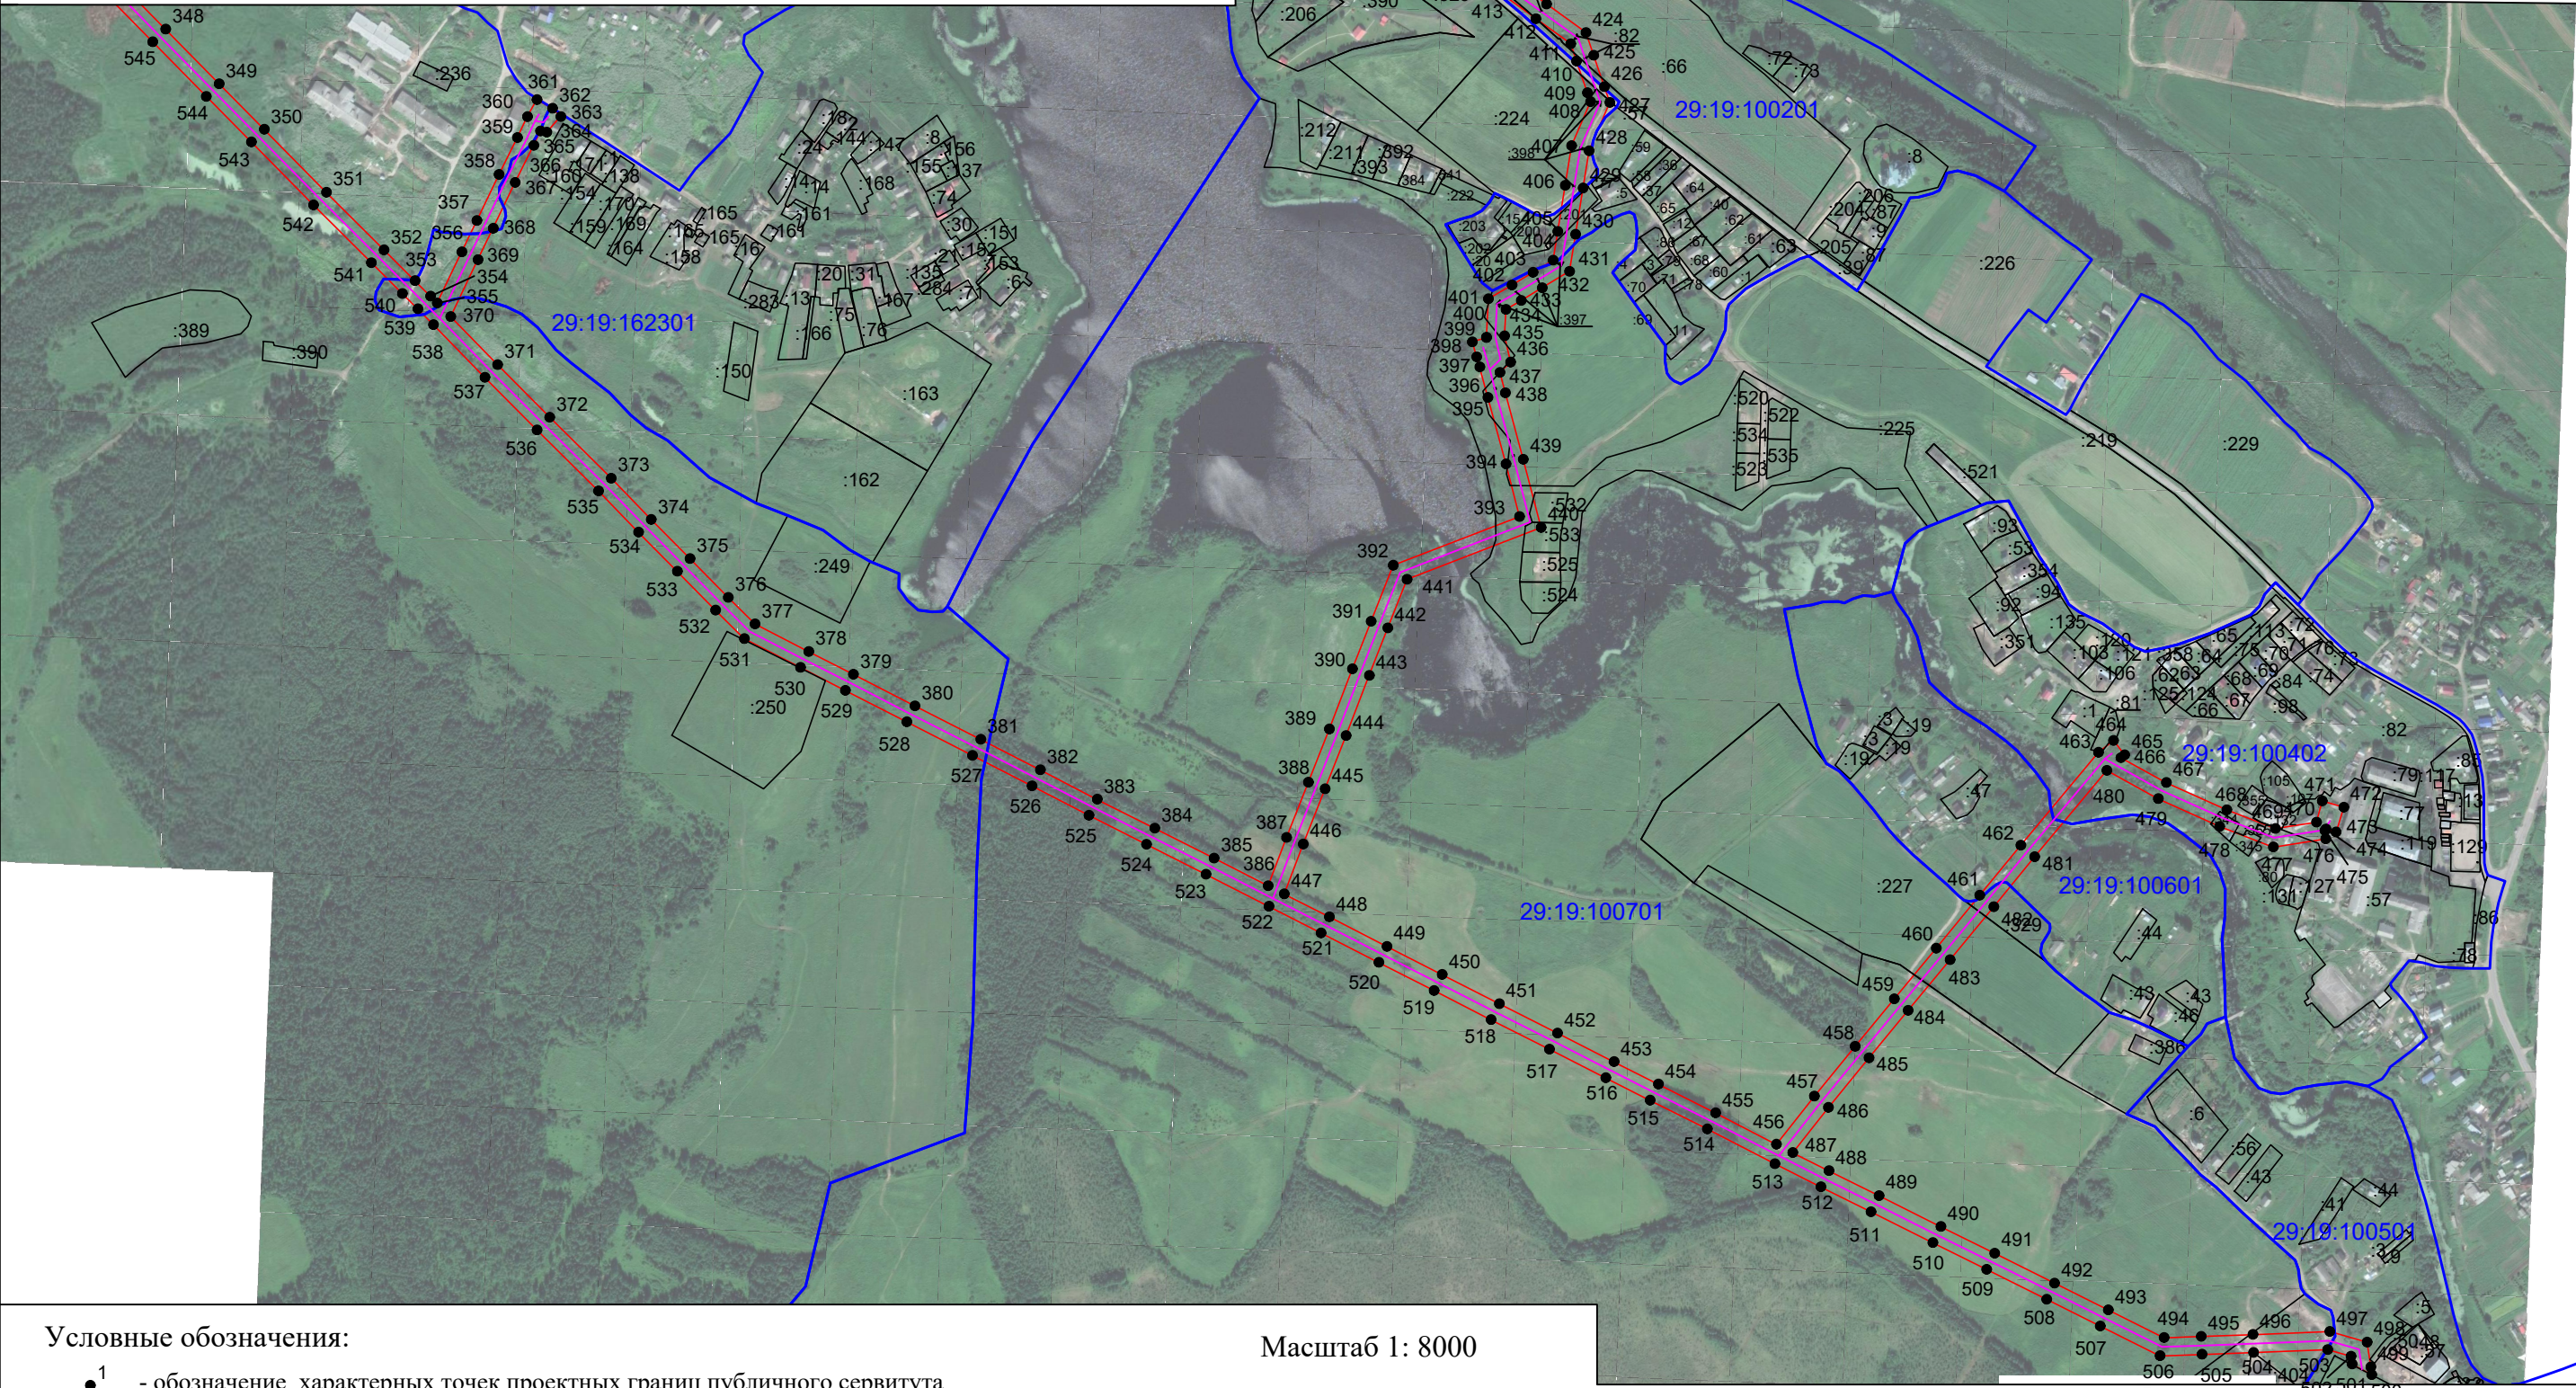

Условные обозначения:

- ¹ - обозначение характерных точек проектных границ публичного сервитута
- проектируемая зона границ публичного сервитута;
- граница кадастрового квартала
- 29:19:120501 - номер кадастрового квартала
- :1 - граница и номер земельного участка по сведениям ЕГРН
- :1 - граница и номер объекта капитального строительства по сведениям ЕГРН
- линия электропередач

Масштаб 1: 8000

Подпись _____
Место для отложения печати (при наличии) лица, составившего описание местоположения границ объекта

Захаров Д. А. Дата " 20 " апреля " 2021 г

Формат А3

Каталог координат границ публичного сервитута			
Объект: ВЛ-10кВ ф. Курья			
Обозначение характерных точек границ	Координаты, м		Среднеквадратическая погрешность положения характерных точек (Мп), м
	X	Y	
Система координат МСК-29, зона 3			
1	623809,04	3273966,57	0.1
2	623808,11	3273979,13	0.1
3	623781,52	3274128,21	0.1
4	623769,26	3274198,37	0.1
5	623756,33	3274270,8	0.1
6	623744,53	3274336,82	0.1
7	623731,97	3274406,92	0.1
8	623719,37	3274477,39	0.1
9	623706,47	3274540,69	0.1
10	623692,53	3274617,55	0.1
11	623680,68	3274682,67	0.1
12	623666,95	3274759,88	0.1
13	623652,27	3274840,18	0.1
14	623643,39	3274887,46	0.1
15	623631,5	3274953,01	0.1
16	623618,47	3275024,18	0.1
17	623605,39	3275095,65	0.1
18	623594,84	3275154,97	0.1
19	623577,65	3275254,62	0.1
20	623553,14	3275389,51	0.1
21	623535,56	3275489,01	0.1
22	623524,47	3275550,95	0.1
23	623515,34	3275603,55	0.1
24	623518,46	3275603,15	0.1
25	623521,12	3275624,19	0.1
26	623510,17	3275625,57	0.1
27	623489,37	3275682,11	0.1
28	623464,98	3275746,52	0.1
29	623442,25	3275806,72	0.1
30	623415,26	3275878,41	0.1
31	623389,24	3275947,72	0.1
32	623362,65	3276019,79	0.1
33	623342,66	3276072,9	0.1
34	623317,27	3276140,76	0.1
35	623291,49	3276209,3	0.1
36	623265,81	3276278,04	0.1
37	623244,83	3276334,27	0.1
38	623220,66	3276399,08	0.1
39	623196,79	3276462,84	0.1
40	623176,81	3276515,89	0.1



Подпись

Место для оттиска печати (при наличии) лица, составившего описание местоположения границ объекта

Захаров Д. А. Дата " 20" апреля " 2021 г

Формат А4

41	623156,32	3276569,29	0.1
42	623130,74	3276639,03	0.1
43	623109,98	3276694,77	0.1
44	623087,6	3276753,78	0.1
45	623108,56	3276768,21	0.1
46	623125,22	3276779,71	0.1
47	623113,18	3276797,16	0.1
48	623096,53	3276785,67	0.1
49	623079,91	3276774,22	0.1
50	623063,25	3276818,68	0.1
51	623040,43	3276879,11	0.1
52	623016,15	3276943,67	0.1
53	622991,31	3277009,38	0.1
54	622967,91	3277071,42	0.1
55	622945,28	3277132,11	0.1
56	622916,83	3277207	0.1
57	622895,33	3277264,26	0.1
58	622873,75	3277321,17	0.1
59	622850,76	3277381,97	0.1
60	622830,88	3277435,07	0.1
61	622804,91	3277504,93	0.1
62	622779,06	3277574,45	0.1
63	622757,94	3277631,28	0.1
64	622732,01	3277701,22	0.1
65	622709,36	3277761,05	0.1
66	622694,62	3277799,64	0.1
67	622672,86	3277856,73	0.1
68	622664,06	3277862,31	0.1
69	622687,81	3277872,87	0.1
70	622700,82	3277887,79	0.1
71	622684,83	3277901,72	0.1
72	622674,92	3277890,33	0.1
73	622641,55	3277875,51	0.1
74	622509,1	3277931,39	0.1
75	622464,84	3277950,42	0.1
76	622402,61	3277976,86	0.1
77	622343,71	3278001,87	0.1
78	622268,63	3278033,55	0.1
79	622192,09	3278066,27	0.1
80	622114,27	3278099,34	0.1
81	622039,83	3278130,99	0.1
82	621966,31	3278162,31	0.1
83	621877,2	3278200,25	0.1
84	621791,86	3278180,63	0.1
85	621736,71	3278168,15	0.1
86	621674,34	3278153,71	0.1
87	621611,41	3278139,38	0.1



Подпись

Захаров Д. А. Дата " 20" апреля " 2021 г

Место для оттиска печати (при наличии) для оставившего описание местоположения границ объекта

Формат А4

88	621550,11	3278125,38	0.1
89	621500,43	3278114,19	0.1
90	621446,07	3278102,07	0.1
91	621406,57	3278092,60	0.1
92	621394,94	3278127,04	0.1
93	621377,78	3278178,09	0.1
94	621378,44	3278274,00	0.1
95	621378,89	3278289,96	0.1
96	621357,70	3278290,56	0.1
97	621357,24	3278274,37	0.1
98	621356,56	3278174,69	0.1
99	621374,85	3278120,27	0.1
100	621386,68	3278085,24	0.1
101	621343,08	3278062,58	0.1
102	621303,70	3278041,83	0.1
103	621233,20	3278004,76	0.1
104	621169,71	3277971,34	0.1
105	621115,07	3277942,67	0.1
106	621079,81	3277923,40	0.1
107	621051,87	3277908,66	0.1
108	620993,66	3277876,53	0.1
109	620935,79	3277844,96	0.1
110	620875,12	3277811,65	0.1
111	620830,07	3277787,12	0.1
112	620778,97	3277759,51	0.1
113	620725,88	3277730,74	0.1
114	620662,21	3277696,34	0.1
115	620622,56	3277674,48	0.1
116	620614,60	3277720,60	0.1
117	620604,04	3277785,87	0.1
118	620594,51	3277844,37	0.1
119	620585,14	3277904,91	0.1
120	620575,63	3277964,72	0.1
121	620568,42	3278009,12	0.1
122	620566,24	3278025,36	0.1
123	620545,23	3278022,54	0.1
124	620547,45	3278006,02	0.1
125	620554,70	3277961,36	0.1
126	620564,19	3277901,63	0.1
127	620573,57	3277841,04	0.1
128	620583,12	3277782,47	0.1
129	620593,69	3277717,11	0.1
130	620602,90	3277663,75	0.1
131	620555,84	3277638,60	0.1
132	620497,63	3277607,32	0.1
133	620450,71	3277582,13	0.1
134	620393,23	3277551,20	0.1



Подпись

Захаров Д. А. Дата " 20" апреля " 2021 г

Место для оттиска печати (при наличии) лица, составившего описание местоположения границ объекта

Формат А4

135	620341,20	3277522,96	0.1
136	620289,25	3277494,49	0.1
137	620229,69	3277462,39	0.1
138	620169,71	3277430,15	0.1
139	620121,39	3277404,03	0.1
140	620072,87	3277377,79	0.1
141	620020,88	3277349,57	0.1
142	619958,06	3277316,21	0.1
143	619908,50	3277289,72	0.1
144	619900,18	3277349,51	0.1
145	619889,42	3277426,62	0.1
146	619878,40	3277504,08	0.1
147	619870,47	3277563,10	0.1
148	619863,64	3277612,87	0.1
149	619852,66	3277690,28	0.1
150	619843,37	3277755,94	0.1
151	619840,82	3277772,52	0.1
152	619819,87	3277769,30	0.1
153	619822,40	3277752,84	0.1
154	619831,67	3277687,31	0.1
155	619842,64	3277609,94	0.1
156	619849,46	3277560,25	0.1
157	619857,40	3277501,17	0.1
158	619868,43	3277423,67	0.1
159	619879,18	3277346,59	0.1
160	619888,58	3277279,05	0.1
161	619843,67	3277254,90	0.1
162	619787,76	3277225,25	0.1
163	619734,64	3277196,24	0.1
164	619698,07	3277198,61	0.1
165	619654,21	3277201,84	0.1
166	619587,28	3277205,89	0.1
167	619507,62	3277211,28	0.1
168	619441,58	3277214,78	0.1
169	619372,41	3277220,33	0.1
170	619315,55	3277224,76	0.1
171	619241,94	3277229,32	0.1
172	619149,55	3277234,97	0.1
173	619075,89	3277211,42	0.1
174	619017,03	3277167,13	0.1
175	618956,38	3277118,98	0.1
176	618903,53	3277077,44	0.1
177	618847,74	3277033,84	0.1
178	618790,49	3276988,52	0.1
179	618736,06	3276946,47	0.1
180	618683,34	3276905,81	0.1
181	618621,24	3276857,46	0.1



Подпись

Захаров Д. А. Дата " 20" апреля " 2021 г

Место для оттиска печати (при наличии) для оставившего описание местоположения границ объекта

Формат А4

182	618567,50	3276816,49	0.1
183	618512,59	3276773,52	0.1
184	618451,37	3276726,00	0.1
185	618393,23	3276699,43	0.1
186	618331,52	3276671,18	0.1
187	618259,96	3276638,39	0.1
188	618201,13	3276611,38	0.1
189	618136,54	3276582,05	0.1
190	618091,73	3276560,91	0.1
191	618028,88	3276514,65	0.1
192	617973,75	3276473,82	0.1
193	617917,03	3276431,33	0.1
194	617861,12	3276389,99	0.1
195	617803,02	3276347,25	0.1
196	617745,04	3276304,56	0.1
197	617690,36	3276264,03	0.1
198	617625,65	3276215,64	0.1
199	617572,16	3276175,61	0.1
200	617531,88	3276145,43	0.1
201	617476,94	3276105,39	0.1
202	617416,97	3276060,68	0.1
203	617377,31	3276031,70	0.1
204	617301,76	3276020,59	0.1
205	617219,55	3276008,07	0.1
206	617150,99	3275997,64	0.1
207	617072,98	3275985,92	0.1
208	616989,67	3275973,12	0.1
209	616951,37	3275924,92	0.1
210	616915,40	3275880,11	0.1
211	616864,32	3275813,84	0.1
212	616814,35	3275748,25	0.1
213	616769,50	3275689,36	0.1
214	616725,64	3275632,03	0.1
215	616679,51	3275572,30	0.1
216	616637,09	3275517,35	0.1
217	616596,45	3275464,26	0.1
218	616560,17	3275416,56	0.1
219	616526,71	3275372,43	0.1
220	616496,88	3275331,80	0.1
221	616467,26	3275292,87	0.1
222	616436,16	3275252,70	0.1
223	616406,12	3275213,62	0.1
224	616375,61	3275173,65	0.1
225	616319,20	3275176,96	0.1
226	616257,83	3275180,49	0.1
227	616195,04	3275184,07	0.1
228	616136,09	3275187,33	0.1



Подпись

Захаров Д. А. Дата " 20" апреля " 2021 г

Место для оттиска печати (при наличии) лица, составившего описание местоположения границ объекта

Формат А4

229	616071,11	3275191,06	0.1
230	616016,38	3275194,00	0.1
231	615954,69	3275197,33	0.1
232	615901,54	3275200,47	0.1
233	615855,40	3275203,19	0.1
234	615801,24	3275206,39	0.1
235	615742,62	3275209,63	0.1
236	615680,97	3275213,57	0.1
237	615622,24	3275216,79	0.1
238	615559,45	3275220,19	0.1
239	615500,79	3275223,49	0.1
240	615452,12	3275226,23	0.1
241	615360,37	3275348,91	0.1
242	615350,83	3275394,56	0.1
243	615341,31	3275443,33	0.1
244	615328,44	3275508,34	0.1
245	615313,99	3275583,58	0.1
246	615302,44	3275641,78	0.1
247	615288,56	3275709,67	0.1
248	615276,88	3275769,46	0.1
249	615264,17	3275834,08	0.1
250	615251,71	3275897,57	0.1
251	615236,00	3275974,47	0.1
252	615223,26	3276039,94	0.1
253	615208,18	3276113,32	0.1
254	615196,60	3276174,45	0.1
255	615167,72	3276235,15	0.1
256	615141,87	3276287,47	0.1
257	615116,07	3276341,37	0.1
258	615087,52	3276401,01	0.1
259	615055,55	3276466,89	0.1
260	615024,83	3276531,52	0.1
261	614994,93	3276591,88	0.1
262	614970,36	3276642,65	0.1
263	614959,85	3276699,59	0.1
264	614949,37	3276756,53	0.1
265	614938,27	3276815,28	0.1
266	614924,73	3276888,24	0.1
267	614912,59	3276954,88	0.1
268	614898,99	3277028,33	0.1
269	614887,73	3277089,04	0.1
270	614876,54	3277147,86	0.1
271	614865,53	3277204,89	0.1
272	614849,87	3277287,53	0.1
273	614835,82	3277367,96	0.1
274	614820,48	3277451,14	0.1
275	614810,02	3277505,70	0.1



Подпись

Захаров Д. А. Дата " 20" апреля " 2021 г

Место для оттиска печати (при наличии) лица, составившего описание местоположения границ объекта

Формат А4

276	614800,80	3277555,85	0.1
277	614788,81	3277619,67	0.1
278	614777,67	3277680,76	0.1
279	614766,21	3277742,77	0.1
280	614755,00	3277802,63	0.1
281	614742,12	3277869,21	0.1
282	614728,44	3277943,49	0.1
283	614714,96	3278013,93	0.1
284	614703,02	3278078,31	0.1
285	614690,58	3278145,13	0.1
286	614678,04	3278212,58	0.1
287	614665,06	3278281,61	0.1
288	614653,05	3278346,86	0.1
289	614640,39	3278414,60	0.1
290	614627,77	3278483,90	0.1
291	614616,06	3278544,14	0.1
292	614607,41	3278591,46	0.1
293	614593,08	3278667,90	0.1
294	614575,07	3278761,37	0.1
295	614564,36	3278821,09	0.1
296	614553,18	3278880,30	0.1
297	614541,76	3278938,97	0.1
298	614529,66	3279003,23	0.1
299	614520,87	3279051,53	0.1
300	614507,00	3279127,85	0.1
301	614492,95	3279202,70	0.1
302	614480,98	3279265,18	0.1
303	614470,25	3279323,79	0.1
304	614456,45	3279397,18	0.1
305	614443,91	3279463,96	0.1
306	614430,64	3279538,14	0.1
307	614421,21	3279588,24	0.1
308	614409,44	3279650,48	0.1
309	614399,69	3279706,42	0.1
310	614389,54	3279762,02	0.1
311	614377,57	3279829,44	0.1
312	614363,89	3279902,98	0.1
313	614352,89	3279963,06	0.1
314	614340,34	3280032,26	0.1
315	614299,32	3280110,79	0.1
316	614269,24	3280167,54	0.1
317	614237,75	3280227,07	0.1
318	614201,70	3280295,00	0.1
319	614172,10	3280350,93	0.1
320	614140,04	3280411,37	0.1
321	614108,65	3280470,06	0.1
322	614077,76	3280528,17	0.1



Подпись

Захаров Д. А. Дата " 20" апреля " 2021 г

Место для оттиска печати (при наличии) для оставившего описание местоположения границ объекта

Формат А4

323	614042,40	3280594,45	0.1
324	614002,26	3280633,36	0.1
325	613932,72	3280701,84	0.1
326	613866,26	3280766,86	0.1
327	613802,29	3280830,39	0.1
328	613739,95	3280891,97	0.1
329	613676,77	3280954,39	0.1
330	613615,10	3281015,95	0.1
331	613632,07	3281038,47	0.1
332	613665,78	3281085,66	0.1
333	613700,70	3281133,00	0.1
334	613738,91	3281183,64	0.1
335	613767,08	3281222,78	0.1
336	613777,57	3281234,48	0.1
337	613761,77	3281248,63	0.1
338	613750,53	3281236,08	0.1
339	613721,85	3281196,22	0.1
340	613683,70	3281145,68	0.1
341	613648,62	3281098,12	0.1
342	613614,98	3281051,01	0.1
343	613599,95	3281031,07	0.1
344	613543,74	3281087,18	0.1
345	613487,12	3281143,37	0.1
346	613421,57	3281207,91	0.1
347	613360,27	3281268,09	0.1
348	613296,51	3281330,92	0.1
349	613232,31	3281393,81	0.1
350	613178,71	3281446,94	0.1
351	613104,57	3281520,11	0.1
352	613036,71	3281588,08	0.1
353	613000,54	3281624,55	0.1
354	612982,37	3281642,84	0.1
355	612974,31	3281650,79	0.1
356	613034,37	3281679,61	0.1
357	613071,33	3281697,45	0.1
358	613125,56	3281723,52	0.1
359	613169,06	3281745,23	0.1
360	613193,57	3281756,90	0.1
361	613213,62	3281767,99	0.1
362	613203,35	3281786,54	0.1
363	613193,78	3281796,13	0.1
364	613175,24	3281779,80	0.1
365	613176,72	3281772,36	0.1
366	613159,77	3281764,29	0.1
367	613116,23	3281742,56	0.1
368	613062,13	3281716,55	0.1
369	613025,17	3281698,71	0.1



Подпись

Захаров Д. А. Дата " 20" апреля " 2021 г

Место для оттиска печати (при наличии) для оставившего описание местоположения границ объекта

Формат А4

370	612958,24	3281666,60	0.1
371	612901,63	3281721,84	0.1
372	612839,88	3281783,22	0.1
373	612768,07	3281855,56	0.1
374	612719,45	3281902,71	0.1
375	612673,39	3281948,36	0.1
376	612627,71	3281993,37	0.1
377	612596,52	3282024,86	0.1
378	612564,17	3282088,09	0.1
379	612537,25	3282140,78	0.1
380	612500,17	3282213,20	0.1
381	612460,70	3282290,65	0.1
382	612424,91	3282360,77	0.1
383	612390,16	3282427,80	0.1
384	612356,22	3282495,55	0.1
385	612320,87	3282565,40	0.1
386	612288,42	3282629,14	0.1
387	612345,17	3282650,69	0.1
388	612410,20	3282676,59	0.1
389	612472,85	3282701,19	0.1
390	612543,64	3282728,43	0.1
391	612599,72	3282750,38	0.1
392	612665,55	3282776,36	0.1
393	612722,99	3282925,22	0.1
394	612784,82	3282909,08	0.1
395	612863,07	3282887,95	0.1
396	612899,16	3282878,25	0.1
397	612910,91	3282874,80	0.1
398	612928,58	3282869,56	0.1
399	612933,54	3282886,28	0.1
400	612933,87	3282886,20	0.1
401	612979,18	3282888,51	0.1
402	612995,45	3282916,29	0.1
403	613010,35	3282940,93	0.1
404	613024,70	3282964,63	0.1
405	613058,51	3282970,26	0.1
406	613112,88	3282979,06	0.1
407	613159,46	3282986,57	0.1
408	613211,16	3283008,85	0.1
409	613221,81	3283005,14	0.1
410	613258,91	3282992,34	0.1
411	613279,42	3282985,36	0.1
412	613308,92	3282944,41	0.1
413	613337,94	3282904,49	0.1
414	613373,50	3282861,02	0.1
415	613407,67	3282818,06	0.1
416	613435,08	3282770,55	0.1



Подпись

Захаров Д. А. Дата " 20" апреля " 2021 г

Место для оттиска печати (при наличии) лица, составившего описание местоположения границ объекта

Формат А4

417	613445,10	3282755,54	0.1
418	613462,74	3282767,30	0.1
419	613453,10	3282781,74	0.1
420	613425,25	3282830,02	0.1
421	613390,00	3282874,32	0.1
422	613354,74	3282917,44	0.1
423	613326,09	3282956,84	0.1
424	613292,66	3283003,25	0.1
425	613265,78	3283012,39	0.1
426	613228,76	3283025,17	0.1
427	613210,35	3283031,58	0.1
428	613153,49	3283007,08	0.1
429	613109,50	3282999,99	0.1
430	613055,07	3282991,18	0.1
431	613011,61	3282983,93	0.1
432	612992,21	3282951,90	0.1
433	612977,24	3282927,13	0.1
434	612966,67	3282909,10	0.1
435	612935,72	3282907,52	0.1
436	612904,61	3282914,59	0.1
437	612892,54	3282901,99	0.1
438	612868,58	3282908,42	0.1
439	612790,26	3282929,57	0.1
440	612710,03	3282950,51	0.1
441	612649,11	3282792,66	0.1
442	612591,96	3282770,11	0.1
443	612535,97	3282748,20	0.1
444	612465,17	3282720,95	0.1
445	612402,40	3282696,30	0.1
446	612337,49	3282670,45	0.1
447	612278,74	3282648,14	0.1
448	612251,73	3282701,19	0.1
449	612217,04	3282769,16	0.1
450	612183,91	3282834,08	0.1
451	612149,65	3282901,33	0.1
452	612114,94	3282969,99	0.1
453	612081,30	3283036,40	0.1
454	612054,91	3283088,58	0.1
455	612021,04	3283156,00	0.1
456	611984,11	3283227,75	0.1
457	612040,73	3283272,23	0.1
458	612099,32	3283320,36	0.1
459	612155,28	3283366,41	0.1
460	612214,88	3283415,79	0.1
461	612277,28	3283467,15	0.1
462	612336,02	3283515,52	0.1
463	612445,38	3283606,86	0.1



Подпись

Захаров Д. А. Дата " 20" апреля " 2021 г

Место для оттиска печати (при наличии) для оставившего описание местоположения границ объекта

Формат А4

464	612459,27	3283624,69	0.1
465	612442,55	3283637,72	0.1
466	612439,23	3283633,46	0.1
467	612409,80	3283686,80	0.1
468	612377,72	3283757,84	0.1
469	612355,78	3283815,10	0.1
470	612363,30	3283863,62	0.1
471	612388,19	3283870,34	0.1
472	612380,82	3283895,69	0.1
473	612351,58	3283886,78	0.1
474	612355,24	3283874,76	0.1
475	612353,46	3283873,61	0.1
476	612343,52	3283874,40	0.1
477	612333,96	3283812,78	0.1
478	612358,14	3283749,68	0.1
479	612390,83	3283677,30	0.1
480	612424,21	3283616,80	0.1
481	612322,48	3283531,84	0.1
482	612263,80	3283483,52	0.1
483	612201,38	3283432,14	0.1
484	612141,78	3283382,76	0.1
485	612085,86	3283336,74	0.1
486	612027,45	3283288,76	0.1
487	611974,32	3283247,02	0.1
488	611952,98	3283289,51	0.1
489	611923,68	3283348,60	0.1
490	611887,30	3283421,44	0.1
491	611855,89	3283484,75	0.1
492	611820,69	3283555,24	0.1
493	611789,24	3283618,46	0.1
494	611756,58	3283684,14	0.1
495	611758,05	3283728,00	0.1
496	611760,32	3283788,82	0.1
497	611763,88	3283879,38	0.1
498	611751,35	3283923,19	0.1
499	611721,96	3283927,52	0.1
500	611713,03	3283928,66	0.1
501	611725,44	3283905,57	0.1
502	611734,73	3283904,21	0.1
503	611742,57	3283876,81	0.1
504	611739,13	3283789,64	0.1
505	611736,86	3283728,75	0.1
506	611735,21	3283679,49	0.1
507	611770,26	3283609,02	0.1
508	611801,71	3283545,79	0.1
509	611836,91	3283475,30	0.1
510	611868,32	3283411,99	0.1



Подпись

Место для оттиска печати (при наличии) лица, составившего описание местоположения границ объекта

Захаров Д. А. Дата " 20" апреля " 2021 г

Формат А4

511	611904,70	3283339,15	0.1
512	611934,01	3283280,04	0.1
513	611961,23	3283225,87	0.1
514	612002,14	3283146,39	0.1
515	612035,98	3283079,04	0.1
516	612062,39	3283026,83	0.1
517	612096,02	3282960,41	0.1
518	612130,74	3282891,74	0.1
519	612165,02	3282824,46	0.1
520	612198,16	3282759,52	0.1
521	612232,84	3282691,55	0.1
522	612264,16	3282630,04	0.1
523	612301,97	3282555,81	0.1
524	612337,29	3282486,01	0.1
525	612371,28	3282418,17	0.1
526	612406,05	3282351,07	0.1
527	612441,82	3282281,01	0.1
528	612481,29	3282203,56	0.1
529	612518,38	3282131,12	0.1
530	612545,29	3282078,44	0.1
531	612579,14	3282012,27	0.1
532	612612,74	3281978,35	0.1
533	612658,49	3281933,29	0.1
534	612704,60	3281887,57	0.1
535	612753,17	3281840,48	0.1
536	612824,88	3281768,23	0.1
537	612886,76	3281706,73	0.1
538	612948,72	3281646,27	0.1
539	612967,40	3281627,82	0.1
540	612985,50	3281609,62	0.1
541	613021,68	3281573,13	0.1
542	613089,63	3281505,08	0.1
543	613163,80	3281431,86	0.1
544	613217,44	3281378,70	0.1
545	613281,65	3281315,79	0.1
546	613345,40	3281252,98	0.1
547	613406,71	3281192,79	0.1
548	613472,21	3281128,29	0.1
549	613528,79	3281072,15	0.1
550	613593,59	3281007,46	0.1
551	613661,83	3280939,35	0.1
552	613725,05	3280876,89	0.1
553	613787,37	3280815,32	0.1
554	613851,38	3280751,77	0.1
555	613917,87	3280686,71	0.1
556	613987,45	3280618,19	0.1
557	614025,26	3280581,54	0.1



Подпись

Захаров Д. А. Дата " 20" апреля " 2021 г

Место для оттиска печати (при наличии) для оставившего описание местоположения границ объекта

Формат А4

558	614059,05	3280518,20	0.1
559	614089,95	3280460,08	0.1
560	614121,33	3280401,40	0.1
561	614153,37	3280341,01	0.1
562	614182,97	3280285,07	0.1
563	614219,02	3280217,14	0.1
564	614250,50	3280157,63	0.1
565	614280,56	3280100,92	0.1
566	614320,06	3280025,30	0.1
567	614332,03	3279959,26	0.1
568	614343,04	3279899,13	0.1
569	614356,71	3279825,65	0.1
570	614368,67	3279758,26	0.1
571	614378,81	3279702,69	0.1
572	614388,58	3279646,69	0.1
573	614400,38	3279584,30	0.1
574	614409,79	3279534,31	0.1
575	614423,06	3279460,14	0.1
576	614435,61	3279393,27	0.1
577	614449,41	3279319,93	0.1
578	614460,14	3279261,27	0.1
579	614472,13	3279198,76	0.1
580	614486,15	3279124,00	0.1
581	614500,02	3279047,74	0.1
582	614508,81	3278999,37	0.1
583	614520,94	3278934,98	0.1
584	614532,36	3278876,31	0.1
585	614543,51	3278817,25	0.1
586	614554,23	3278757,50	0.1
587	614572,25	3278663,94	0.1
588	614586,57	3278587,60	0.1
589	614595,22	3278540,21	0.1
590	614606,93	3278479,98	0.1
591	614619,54	3278410,76	0.1
592	614632,21	3278342,99	0.1
593	614644,21	3278277,74	0.1
594	614657,20	3278208,69	0.1
595	614669,73	3278141,26	0.1
596	614682,18	3278074,43	0.1
597	614694,13	3278010,01	0.1
598	614707,61	3277939,58	0.1
599	614721,29	3277865,28	0.1
600	614734,17	3277798,67	0.1
601	614745,36	3277738,89	0.1
602	614756,82	3277676,93	0.1
603	614767,96	3277615,81	0.1
604	614779,96	3277551,97	0.1



Подпись

Захаров Д. А. Дата " 20" апреля " 2021 г

Место для оттиска печати (при наличии) для оставившего описание местоположения границ объекта

Формат А4

605	614789,18	3277501,79	0.1
606	614799,64	3277447,22	0.1
607	614814,96	3277364,21	0.1
608	614829,01	3277283,73	0.1
609	614844,71	3277200,91	0.1
610	614855,72	3277143,86	0.1
611	614866,89	3277085,12	0.1
612	614878,15	3277024,46	0.1
613	614891,74	3276951,05	0.1
614	614903,88	3276884,40	0.1
615	614917,44	3276811,38	0.1
616	614928,53	3276752,65	0.1
617	614939,00	3276695,75	0.1
618	614950,03	3276635,99	0.1
619	614975,90	3276582,56	0.1
620	615005,76	3276522,26	0.1
621	615036,44	3276457,71	0.1
622	615068,42	3276391,80	0.1
623	615096,95	3276332,22	0.1
624	615122,81	3276278,20	0.1
625	615148,64	3276225,91	0.1
626	615176,28	3276167,82	0.1
627	615187,38	3276109,21	0.1
628	615202,47	3276035,78	0.1
629	615215,21	3275970,32	0.1
630	615230,92	3275893,41	0.1
631	615243,36	3275830,00	0.1
632	615256,07	3275765,38	0.1
633	615267,77	3275705,51	0.1
634	615281,65	3275637,59	0.1
635	615293,18	3275579,52	0.1
636	615307,63	3275504,29	0.1
637	615320,51	3275439,24	0.1
638	615330,05	3275390,36	0.1
639	615340,58	3275339,97	0.1
640	615441,06	3275205,62	0.1
641	615499,60	3275202,33	0.1
642	615558,28	3275199,02	0.1
643	615621,09	3275195,62	0.1
644	615679,71	3275192,40	0.1
645	615741,35	3275188,46	0.1
646	615800,03	3275185,22	0.1
647	615854,15	3275182,02	0.1
648	615900,30	3275179,31	0.1
649	615953,49	3275176,16	0.1
650	616015,24	3275172,82	0.1
651	616069,94	3275169,89	0.1



Подпись

Захаров Д. А. Дата " 20" апреля " 2021 г

Место для оттиска печати (при наличии) лица, составившего описание местоположения границ объекта

Формат А4

652	616134,89	3275166,16	0.1
653	616193,85	3275162,91	0.1
654	616256,62	3275159,32	0.1
655	616317,97	3275155,80	0.1
656	616385,62	3275151,83	0.1
657	616422,95	3275200,73	0.1
658	616452,94	3275239,75	0.1
659	616484,08	3275279,96	0.1
660	616513,86	3275319,11	0.1
661	616543,70	3275359,75	0.1
662	616577,06	3275403,74	0.1
663	616613,31	3275451,40	0.1
664	616653,90	3275504,43	0.1
665	616696,29	3275559,35	0.1
666	616742,45	3275619,11	0.1
667	616786,35	3275676,50	0.1
668	616831,22	3275735,40	0.1
669	616881,14	3275800,95	0.1
670	616932,06	3275867,01	0.1
671	616967,94	3275911,69	0.1
672	617001,10	3275953,42	0.1
673	617076,16	3275964,96	0.1
674	617154,16	3275976,68	0.1
675	617222,74	3275987,11	0.1
676	617304,90	3275999,63	0.1
677	617385,58	3276011,49	0.1
678	617429,56	3276043,63	0.1
679	617489,52	3276088,33	0.1
680	617544,48	3276128,38	0.1
681	617584,87	3276158,64	0.1
682	617638,36	3276198,67	0.1
683	617703,02	3276247,02	0.1
684	617757,64	3276287,51	0.1
685	617815,59	3276330,18	0.1
686	617873,71	3276372,93	0.1
687	617929,69	3276414,32	0.1
688	617986,41	3276456,82	0.1
689	618041,47	3276497,59	0.1
690	618102,64	3276542,61	0.1
691	618145,45	3276562,81	0.1
692	618209,94	3276592,09	0.1
693	618268,81	3276619,12	0.1
694	618340,36	3276651,90	0.1
695	618402,05	3276680,15	0.1
696	618462,43	3276707,74	0.1
697	618525,62	3276756,80	0.1
698	618580,46	3276799,71	0.1



Подпись

Захаров Д. А. Дата " 20" апреля " 2021 г

Место для оттиска печати (при наличии) для оставившего описание местоположения границ объекта

Формат А4

699	618634,18	3276840,67	0.1
700	618696,33	3276889,05	0.1
701	618749,01	3276929,69	0.1
702	618803,55	3276971,82	0.1
703	618860,85	3277017,18	0.1
704	618916,61	3277060,75	0.1
705	618969,52	3277102,35	0.1
706	619020,97	3277143,19	0.1
707	619024,92	3277137,09	0.1
708	619042,71	3277148,62	0.1
709	619037,79	3277156,22	0.1
710	619085,77	3277192,32	0.1
711	619152,22	3277213,57	0.1
712	619240,64	3277208,16	0.1
713	619314,07	3277203,61	0.1
714	619370,74	3277199,20	0.1
715	619440,17	3277193,62	0.1
716	619506,35	3277190,12	0.1
717	619585,92	3277184,74	0.1
718	619652,79	3277180,68	0.1
719	619696,61	3277177,46	0.1
720	619739,40	3277174,69	0.1
721	619797,81	3277206,58	0.1
722	619853,66	3277236,20	0.1
723	619905,10	3277263,87	0.1
724	619968,03	3277297,50	0.1
725	620030,91	3277330,90	0.1
726	620082,97	3277359,15	0.1
727	620131,48	3277385,38	0.1
728	620179,77	3277411,49	0.1
729	620239,73	3277443,72	0.1
730	620299,37	3277475,86	0.1
731	620351,35	3277504,35	0.1
732	620403,31	3277532,55	0.1
733	620460,76	3277563,46	0.1
734	620507,65	3277588,64	0.1
735	620565,86	3277619,92	0.1
736	620619,70	3277648,69	0.1
737	620672,37	3277677,73	0.1
738	620735,97	3277712,10	0.1
739	620789,06	3277740,86	0.1
740	620840,18	3277768,48	0.1
741	620885,29	3277793,05	0.1
742	620945,97	3277826,36	0.1
743	621003,86	3277857,94	0.1
744	621061,94	3277890,01	0.1
745	621089,84	3277904,72	0.1



Подпись

Захаров Д. А. Дата " 20" апреля " 2021 г

Место для оттиска печати (при наличии) лица, составившего описание местоположения границ объекта

Формат А4

746	621115,97	3277919,00	0.1
747	621142,43	3277871,92	0.1
748	621179,64	3277809,99	0.1
749	621216,43	3277748,45	0.1
750	621253,84	3277686,15	0.1
751	621291,12	3277624,64	0.1
752	621322,74	3277571,10	0.1
753	621362,24	3277506,21	0.1
754	621377,72	3277496,72	0.1
755	621388,80	3277514,79	0.1
756	621377,68	3277521,60	0.1
757	621340,93	3277582,00	0.1
758	621309,31	3277635,53	0.1
759	621272,00	3277697,10	0.1
760	621234,62	3277759,34	0.1
761	621197,83	3277820,88	0.1
762	621160,76	3277882,58	0.1
763	621134,66	3277929,00	0.1
764	621179,57	3277952,57	0.1
765	621243,07	3277986,00	0.1
766	621313,57	3278023,07	0.1
767	621352,91	3278043,80	0.1
768	621403,36	3278070,03	0.1
769	621443,06	3278079,55	0.1
770	621453,16	3278061,14	0.1
771	621471,49	3278027,86	0.1
772	621495,72	3277983,55	0.1
773	621510,43	3277963,80	0.1
774	621527,43	3277976,46	0.1
775	621513,61	3277995,02	0.1
776	621490,07	3278038,06	0.1
777	621471,74	3278071,36	0.1
778	621464,54	3278084,47	0.1
779	621505,06	3278093,50	0.1
780	621554,80	3278104,70	0.1
781	621616,13	3278118,72	0.1
782	621679,08	3278133,05	0.1
783	621741,44	3278147,48	0.1
784	621796,58	3278159,96	0.1
785	621875,23	3278178,05	0.1
786	621958,00	3278142,80	0.1
787	622031,52	3278111,49	0.1
788	622105,97	3278079,83	0.1
789	622183,78	3278046,76	0.1
790	622260,35	3278014,04	0.1
791	622335,44	3277982,35	0.1
792	622394,32	3277957,35	0.1



Подпись

Захаров Д. А. Дата " 20" апреля " 2021 г

Место для оттиска печати (при наличии) лица, составившего описание местоположения границ объекта

Формат А4

793	622456,51	3277930,92	0.1
794	622500,80	3277911,89	0.1
795	622636,72	3277854,54	0.1
796	622655,56	3277842,60	0.1
797	622674,81	3277792,09	0.1
798	622689,54	3277753,52	0.1
799	622712,15	3277693,78	0.1
800	622738,06	3277623,92	0.1
801	622759,18	3277567,07	0.1
802	622785,04	3277497,54	0.1
803	622811,02	3277427,66	0.1
804	622830,92	3277374,50	0.1
805	622853,92	3277313,66	0.1
806	622875,50	3277256,77	0.1
807	622897,00	3277199,51	0.1
808	622925,44	3277124,64	0.1
809	622948,06	3277063,98	0.1
810	622971,47	3277001,90	0.1
811	622996,32	3276936,19	0.1
812	623020,59	3276871,64	0.1
813	623043,41	3276811,21	0.1
814	623064,83	3276754,05	0.1
815	623090,13	3276687,31	0.1
816	623110,85	3276631,68	0.1
817	623136,47	3276561,84	0.1
818	623156,99	3276508,35	0.1
819	623176,94	3276455,39	0.1
820	623200,80	3276391,66	0.1
821	623224,97	3276326,86	0.1
822	623245,94	3276270,63	0.1
823	623271,64	3276201,86	0.1
824	623297,42	3276133,31	0.1
825	623322,81	3276065,45	0.1
826	623342,79	3276012,39	0.1
827	623369,37	3275940,33	0.1
828	623395,41	3275870,96	0.1
829	623422,41	3275799,24	0.1
830	623445,15	3275739,03	0.1
831	623469,51	3275674,70	0.1
832	623492,17	3275613,11	0.1
833	623503,59	3275547,27	0.1
834	623514,69	3275485,29	0.1
835	623532,27	3275385,77	0.1
836	623556,77	3275250,92	0.1
837	623573,96	3275151,31	0.1
838	623584,53	3275091,88	0.1
839	623597,62	3275020,37	0.1



Подпись

Захаров Д. А. Дата " 20" апреля " 2021 г

Место для оттиска печати (при наличии) лица, составившего описание местоположения границ объекта

Формат А4

840	623610,65	3274949,21	0.1
841	623622,54	3274883,61	0.1
842	623631,42	3274836,32	0.1
843	623646,08	3274756,11	0.1
844	623659,82	3274678,92	0.1
845	623671,67	3274613,75	0.1
846	623685,65	3274536,68	0.1
847	623698,55	3274473,41	0.1
848	623711,10	3274403,19	0.1
849	623723,66	3274333,08	0.1
850	623735,46	3274267,07	0.1
851	623748,39	3274194,68	0.1
852	623760,64	3274124,53	0.1
853	623787,06	3273976,42	0.1
854	623787,88	3273965,28	0.1
1	623809,04	3273966,57	0.1



Подпись

Захаров Д. А. Дата " 20" апреля " 2021 г

Место для оттиска печати (при наличии) лица, составившего описание местоположения границ объекта

Формат А4