

# ПРИЛОЖЕНИЕ №1

УТВЕРЖДЕНА

Распоряжением администрации

МО "Холмогорский муниципальный район"


от \_\_\_\_\_ 2021 года № \_\_\_\_\_

## Схема расположения земельного участка на кадастровом плане территории

Условный номер земельного участка 29:19:157301:ЗУ1

Площадь земельного участка 934 кв.м.

Обозначение характерных точек границ	Координаты, м		Длины линий, м
	X	Y	
1	2	3	
н1	523 394.26	3 296 649.54	20.71
н2	523 381.67	3 296 665.99	43.35
н3	523 351.03	3 296 635.33	34.29
н4	523 380.74	3 296 618.20	22.68
н5	523 384.52	3 296 640.56	13.25

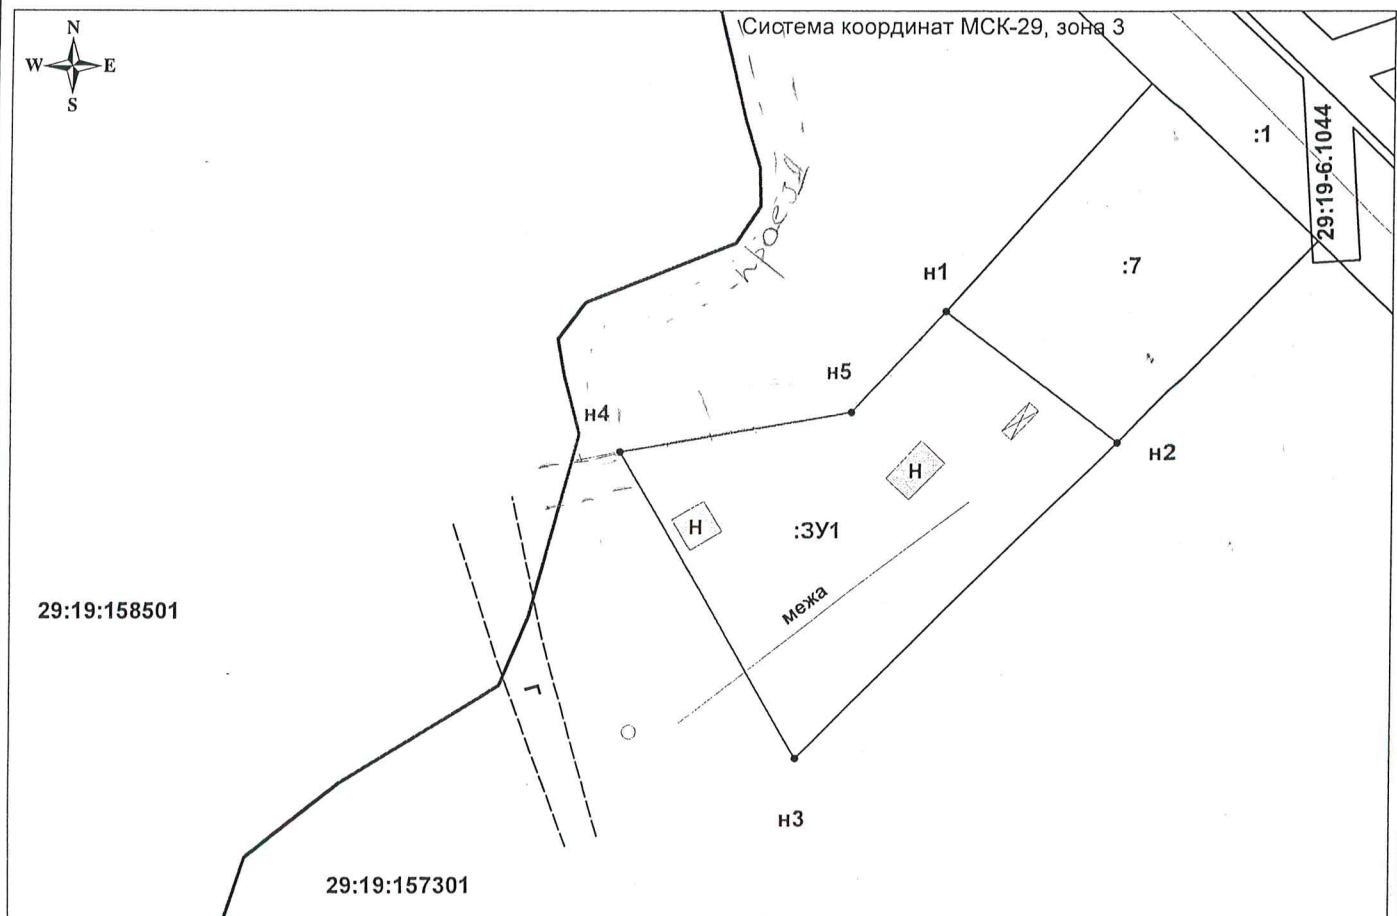

Масштаб 1:700

Условные обозначения:

29:19-6.1044 - иная зона с особыми условиями использования территории;

:ЗУ1 - надпись обозначения образуемого земельного участка;

— - граница формируемого земельного участка;

— - граница существующего земельного участка;

— - граница кадастрового квартала (кадастрового деления);

29:19:157301 - надпись обозначения номера кадастрового квартала;

:1 - надпись обозначения кадастрового номера земельного участка.

Местоположение участка:

обл. Архангельская, р-н Холмогорский.

МО «Хаврогорское». д. Бухоровщина.

ЖУ - зона индивидуальной (усадебной) жилой застройки.

Разрешенное использование земельного участка:

Приусадебный участок личного подсобного хозяйства

Категория земель: земли населенных пунктов