


ПРИЛОЖЕНИЕ № 1  
к извещению администрации  
МО «Холмогорский муниципальный район»

**Схема расположения земельного участка на кадастровом плане территории**

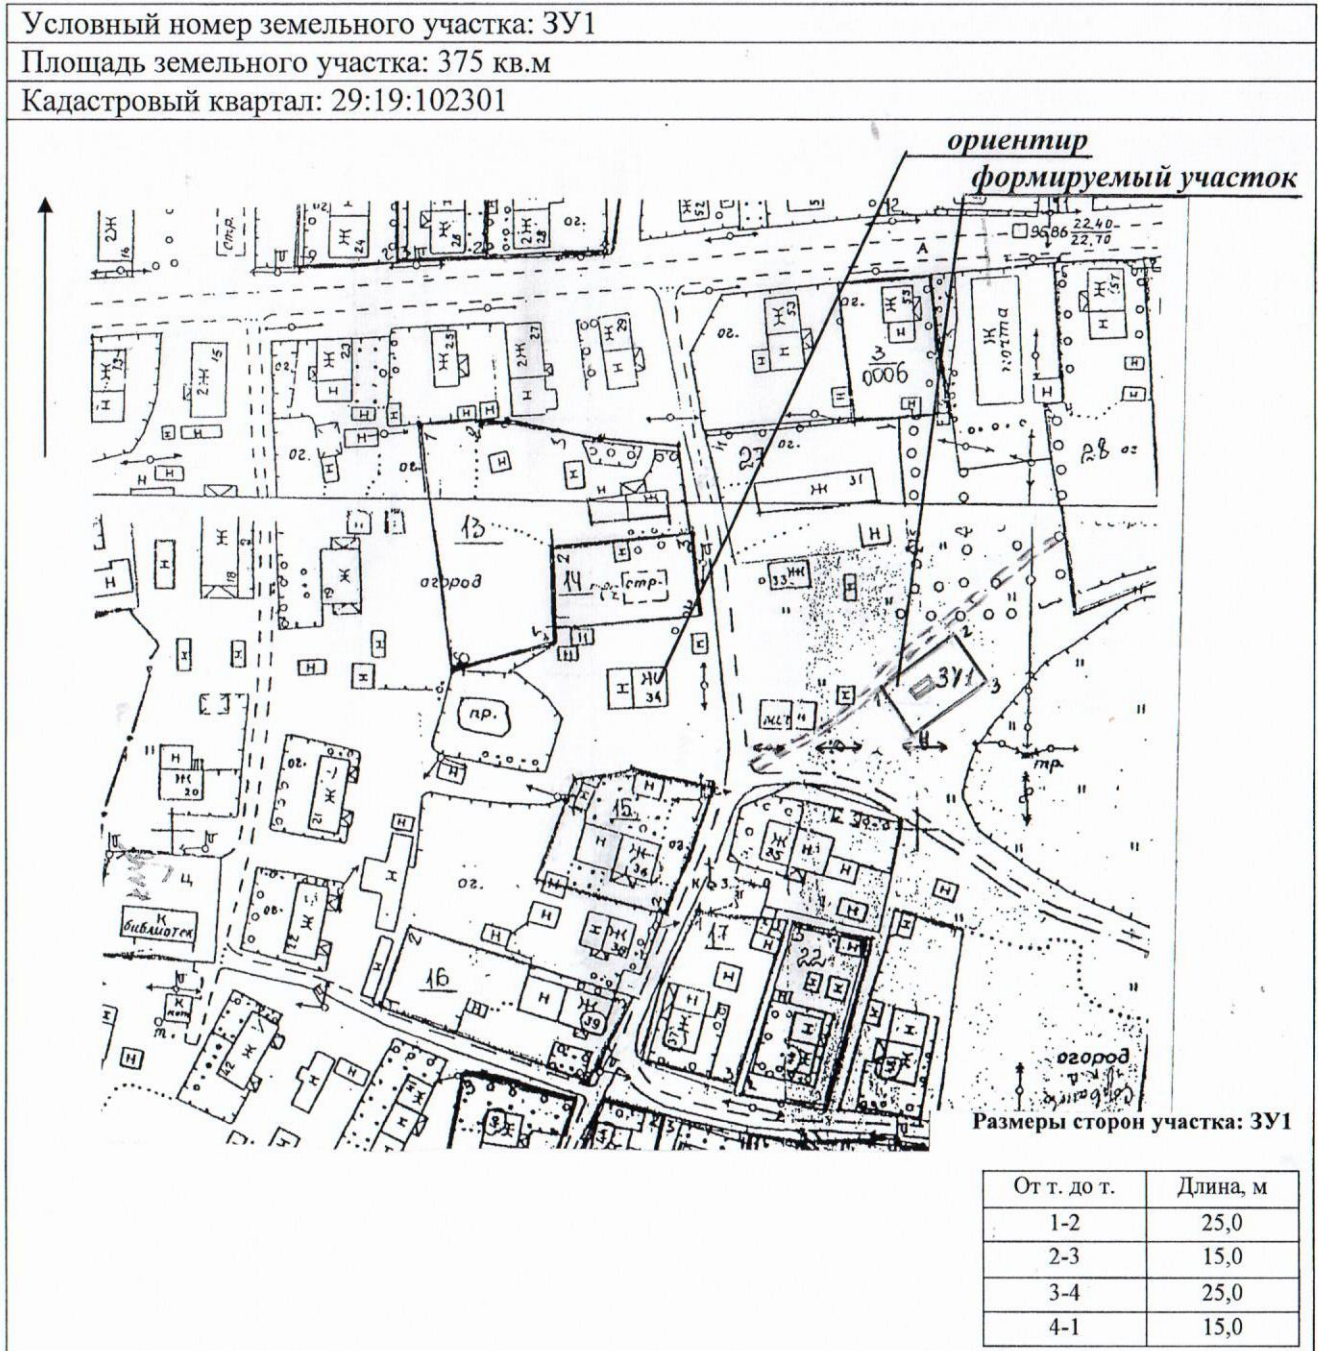

**Масштаб 1:2000**

**Категория земель – земли населенных пунктов**

**Разрешенное использование:** для возведения строения для удовлетворения личных потребностей – бани.

**Местоположение ЗУ1:** участок находится примерно в 56 метрах по направлению на восток от ориентира жилой дом, расположенного за пределами участка, адрес ориентира: Архангельская область, Холмогорский район, МО «Матигорское», д. Горка, д. 34.

**Описание границ смежных земельных участков:**

От т.1 до т.1 – с земельным участком МО «Матигорское»

Примечание: размеры участка определены мерной лентой. Площадь участка и его местоположение ориентировочные и подлежат уточнению при межевании.