


ПРИЛОЖЕНИЕ №1
к извещению администрации
МО «Холмогорский муниципальный район»

Схема расположения земельного участка на кадастровом плане территории

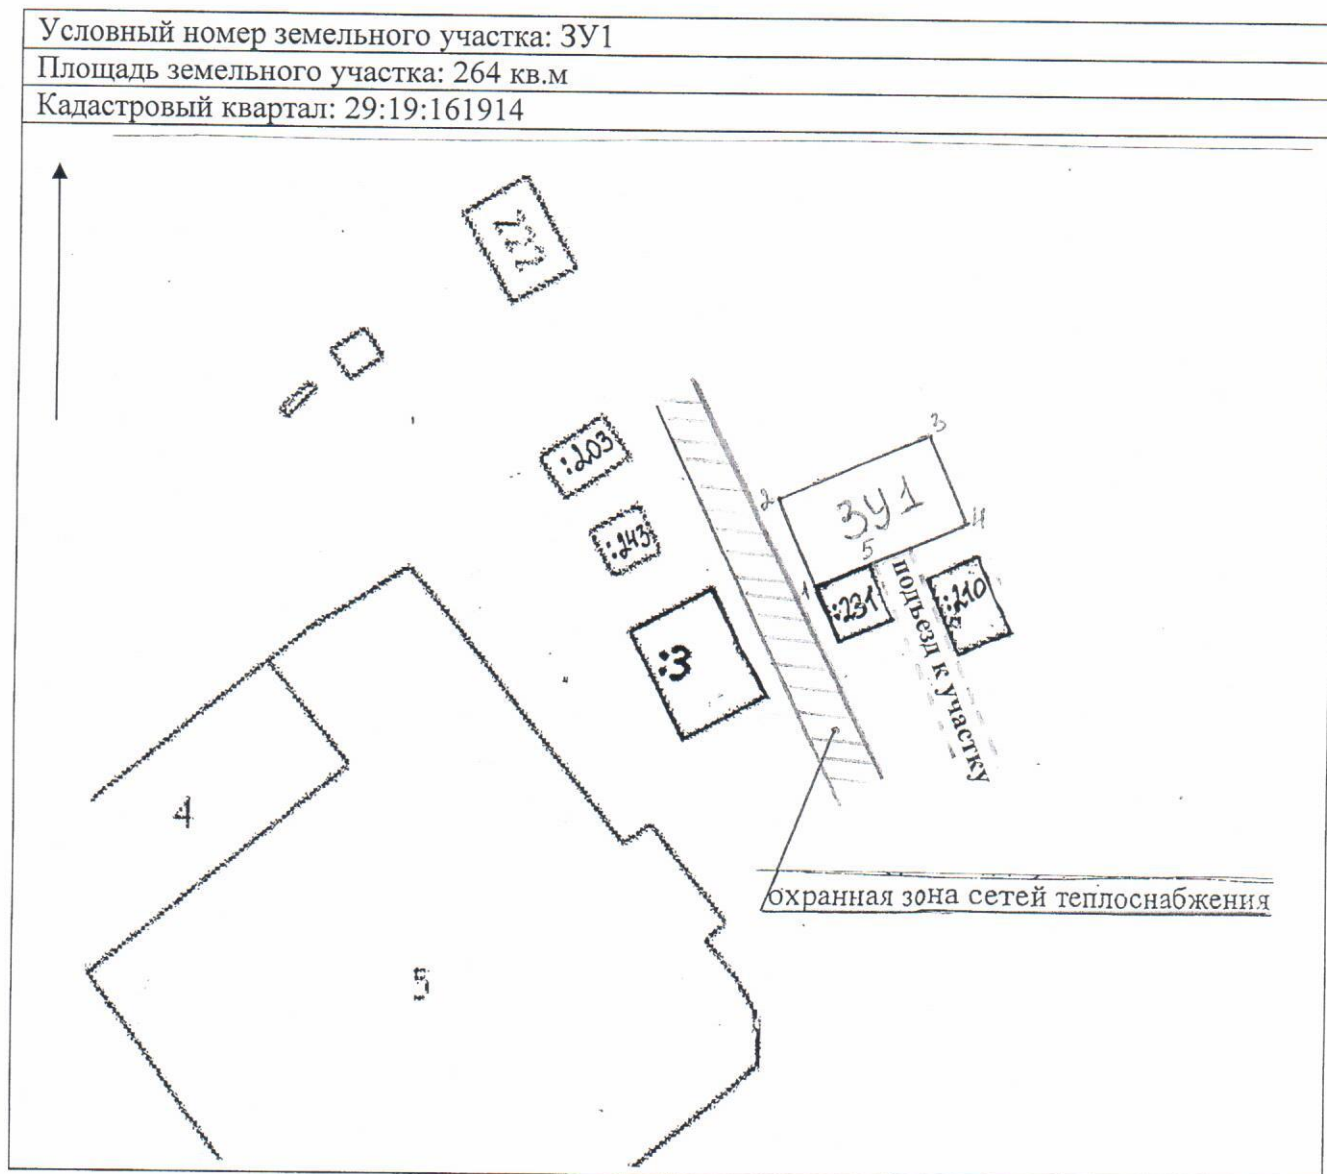

Размеры сторон участка: ЗУ1

От т. до т.	Длина, м
1-2	12,0
2-3	22,0
3-4	12,0
4-5	14,0
5-1	8,0

Категория земель – земли населенных пунктов
Масштаб 1:1000

Разрешенное использование: для ведения личного подсобного хозяйства (размещение бани)

Местоположение ЗУ1: Архангельская область, Холмогорский район, МО «Холмогорское», с.Холмогоры, ул.Октябрьская.

Описание границ смежных земельных участков:

От т.1 до т.5– граничит с земельным участком МО «Холмогорский муниципальный район»

От т.5 до т.1 – граничит с участком с кадастровым номером 29:19:161914:231