


ПРИЛОЖЕНИЕ №3
к извещению администрации
МО «Холмогорский муниципальный район»

Схема расположения земельного участка на кадастровом плане территории

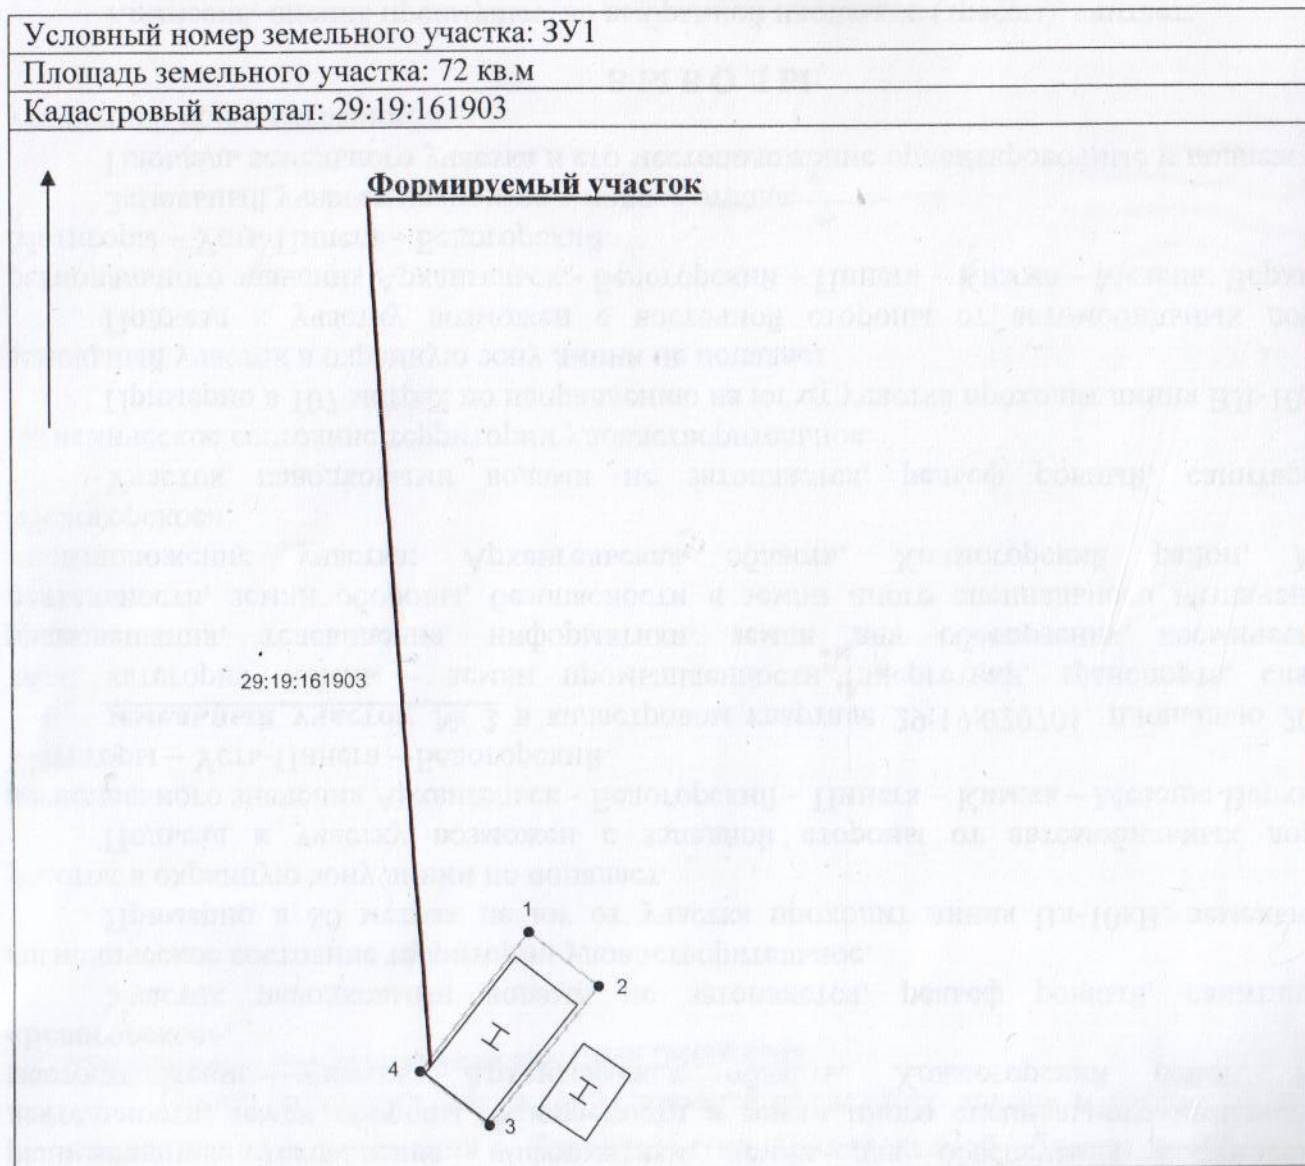

Условные обозначения:

- граница земельного участка, имеющиеся сведения в ГКН о которой достаточны для определения её местоположения на местности;
- граница земельного участка, образованная при проведении кадастровых работ;

Категория земель – земли населенных пунктов

Масштаб 1:500

Разрешенное использование: для установки гаража для хранения личного автомобильного транспорта.

Местоположение: Архангельская область, Холмогорский район, МО «Холмогорское», с. Холмогоры.

Примечание: размеры участка определены мерной лентой. Площадь участка и его местоположение ориентировочные и подлежат уточнению при межевании.

Каталог координат характерных точек земельного участка		
Площадь земельного участка - 72 кв.м.		
Обозначение характерных точек границы земельного участка	Координаты	
	X	Y
1	617118.60	3283809.68
2	617114.89	3283814.40
3	617105.46	3283806.98
4	617109.16	3283802.27

Система координат: МСК-29