


**Схема расположения земельного участка,
формируемого для строительства индивидуального жилого дома**

Местоположение: участок находится примерно в 98 метрах по направлению на юг от ориентира жилой дом, расположенного за пределами участка, адрес ориентира: Архангельская область, Холмогорский район, МО «Холмогорское», с. Холмогоры, ул. Набережная, д. 57.

Площадь участка – 900 кв.м.

Категория земель – земли населенных пунктов

Кадастровый номер - 29:19:161903

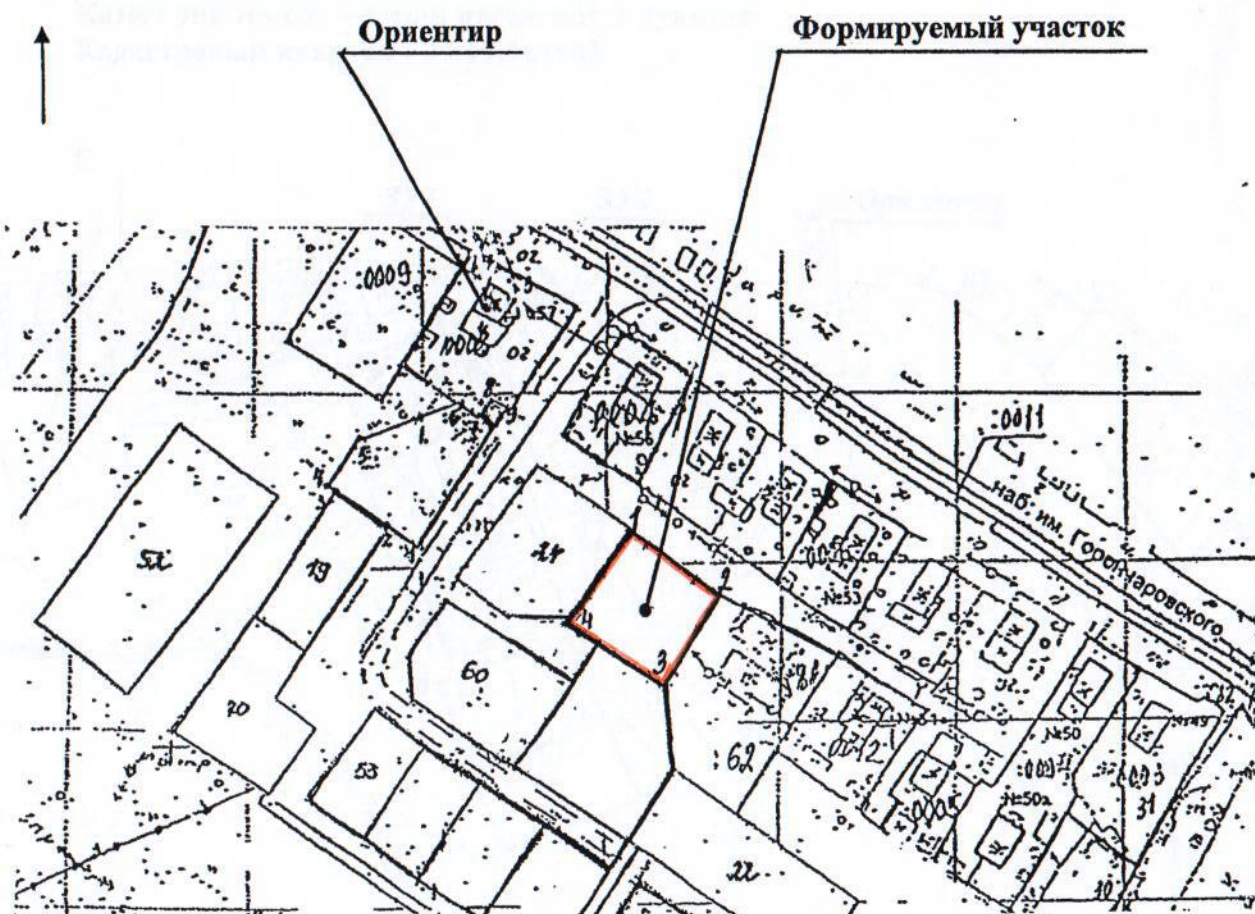

Масштаб 1:2000

Описание границ смежных земельных участков:

От т.1 до т.2, от т.3 до т.4 – с землями МО «Холмогорское»

От т.2 до т.3 – с земельным участком 29:19:161903:62

От т.4 до т.1 – с земельным участком 29:19:161903:24

Примечания: площадь участка его местоположение определены ориентировочно и подлежат уточнению при межевании. Обмер осуществлен мерной лентой.


От точки - до точки	Длина линии, м
1-2	30,0
2-3	30,0
3-4	30,0
4-1	30,0

**Схема расположения земельных участков,
формируемого для строительства индивидуального жилого дома**

Местоположение ЗУ1: участок находится примерно в 70 метрах по направлению на юго-запад от ориентира жилой дом, расположенного за пределами участка, адрес ориентира: Архангельская область, Холмогорский район, МО «Холмогорское», д. Побоище, д. 28
Площадь участка – 864 кв.м.

Местоположение ЗУ2: участок находится примерно в 66 метрах по направлению на юго-запад от ориентира жилой дом, расположенного за пределами участка, адрес ориентира: Архангельская область, Холмогорский район, МО «Холмогорское», д. Побоище, д. 28
Площадь участка – 760 кв.м.

**Категория земель – земли населенных пунктов
Кадастровый квартал - 29:19:161903**

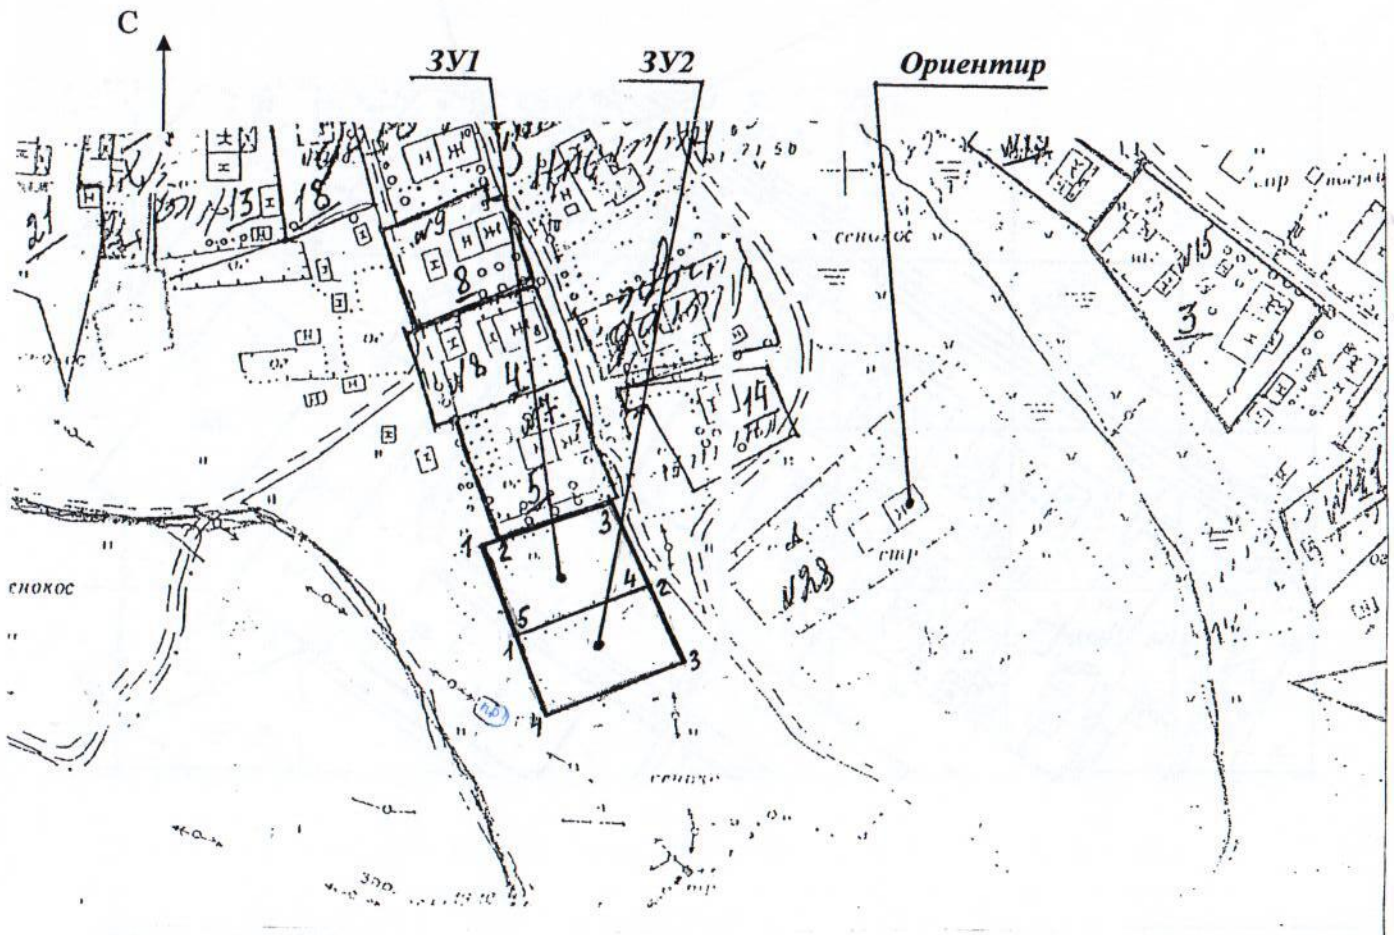

Масштаб 1:2000

Описание границ смежных земельных участков:

ЗУ1: От т.1 до т.2, от т.3 до т.1 – с землями МО «Холмогорское»

От т.2 до т.3 – с земельным участком 29:19:160901:5

ЗУ2: От т.1 до т.1 – с землями МО «Холмогорское»

Примечания: площадь участка его местоположение определены ориентировочно и подлежат уточнению при межевании. Обмер осуществлен мерной лентой.

Земельный участок №1

От точки - до точки	Длина линии, м
1-2	6,0
2-3	30,0
3-4	24,0
4-5	36,0
5-1	28,0

Земельный участок №2

От точки - до точки	Длина линии, м
1-2	36,0
2-3	22,0
3-4	36,0
4-1	22,0

**Схема расположения земельного участка,
формируемого для строительства индивидуального жилого дома**

Местоположение: участок находится примерно в 90 метрах по направлению на юг от ориентира жилой дом, расположенного за пределами участка, адрес ориентира: Архангельская область, Холмогорский район, МО «Холмогорское», с. Холмогоры, ул. Набережная, д. 57.

Категория земель – земли населенных пунктов

Кадастровый квартал - 29:19:161903

Площадь участка – 1220 га



Масштаб 1:2000

Описание границ смежных земельных участков:

От т.1 до т.2, от т.4 до т.5, от т.6 до т.1, – с землями МО «Холмогорское»

От т.2 до т.3 – с земельным участком 29:19:161903:62

От т.3 до т.4 – с земельным участком 29:19:161903:22

От т.5 до т.6 – с земельным участком 29:19:161903:60

От точки - до точки	Длина линии, м
1-2	20,0
2-3	24,0
3-4	20,0
4-5	36,0
5-6	28,0
6-1	10,0

Примечания: площадь участка его местоположение определены ориентировочно и подлежат уточнению при межевании. Обмер осуществлен мерной лентой.