

ПРИЛОЖЕНИЕ № 1  
к извещению администрации  
МО «Холмогорский муниципальный район»

**Схема расположения земельного участка,  
формируемого для ведения личного подсобного хозяйства**


**Местоположение:** обл. Архангельская, р-н Холмогорский, с/с Кехотский,  
д. Марковская

**Категория земель – земли населенных пунктов**

**Кадастровый номер - 29:19:050801:311**

**Площадь участка – 268 кв.м.**

С

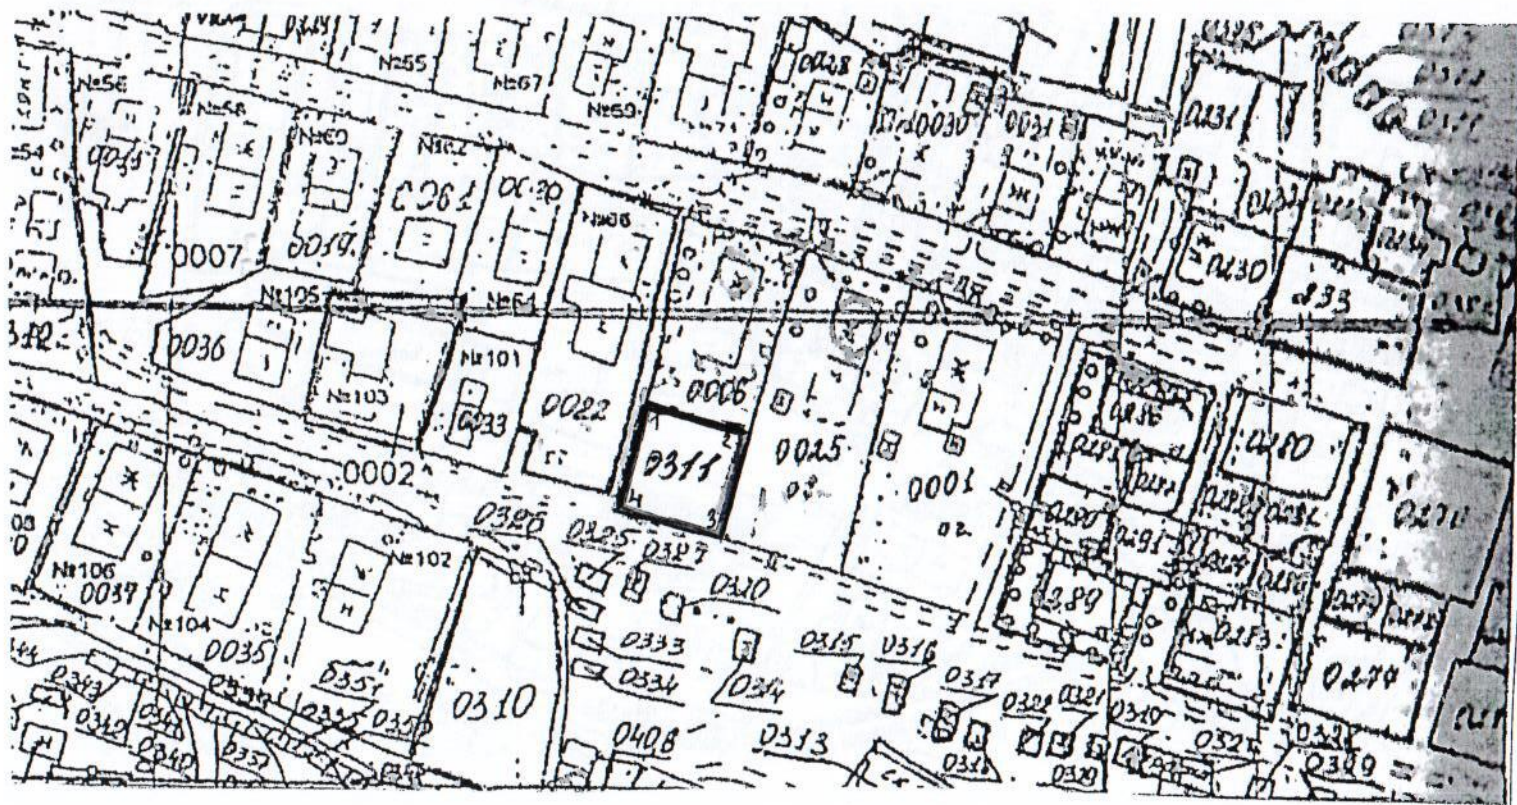

**Масштаб 1:1000**

**Описание границ смежных земельных участков:**

- От т.1 до т.2 – с земельным участком 29:19:050801:6
- От т.2 до т.3 – с земельным участком 29:19:050801:25
- От т.3 до т.1 – с землями МО «Кехотское»

От точки - до точки	Длина линии, м
1-2	15,0
2-3	16,0
3-4	15,0
4-1	16,0

ПРИЛОЖЕНИЕ № 2  
к извещению администрации  
МО «Холмогорский муниципальный район»


**Схема расположения земельного участка,  
формируемого для строительства индивидуального жилого дома**

**Местоположение:** обл. Архангельская, р-н Холмогорский, с/с Кехотский,  
д. Чевакино

**Категория земель – земли населенных пунктов**

**Кадастровый номер - 29:19:050501:203**

**Площадь участка – 750 кв.м.**

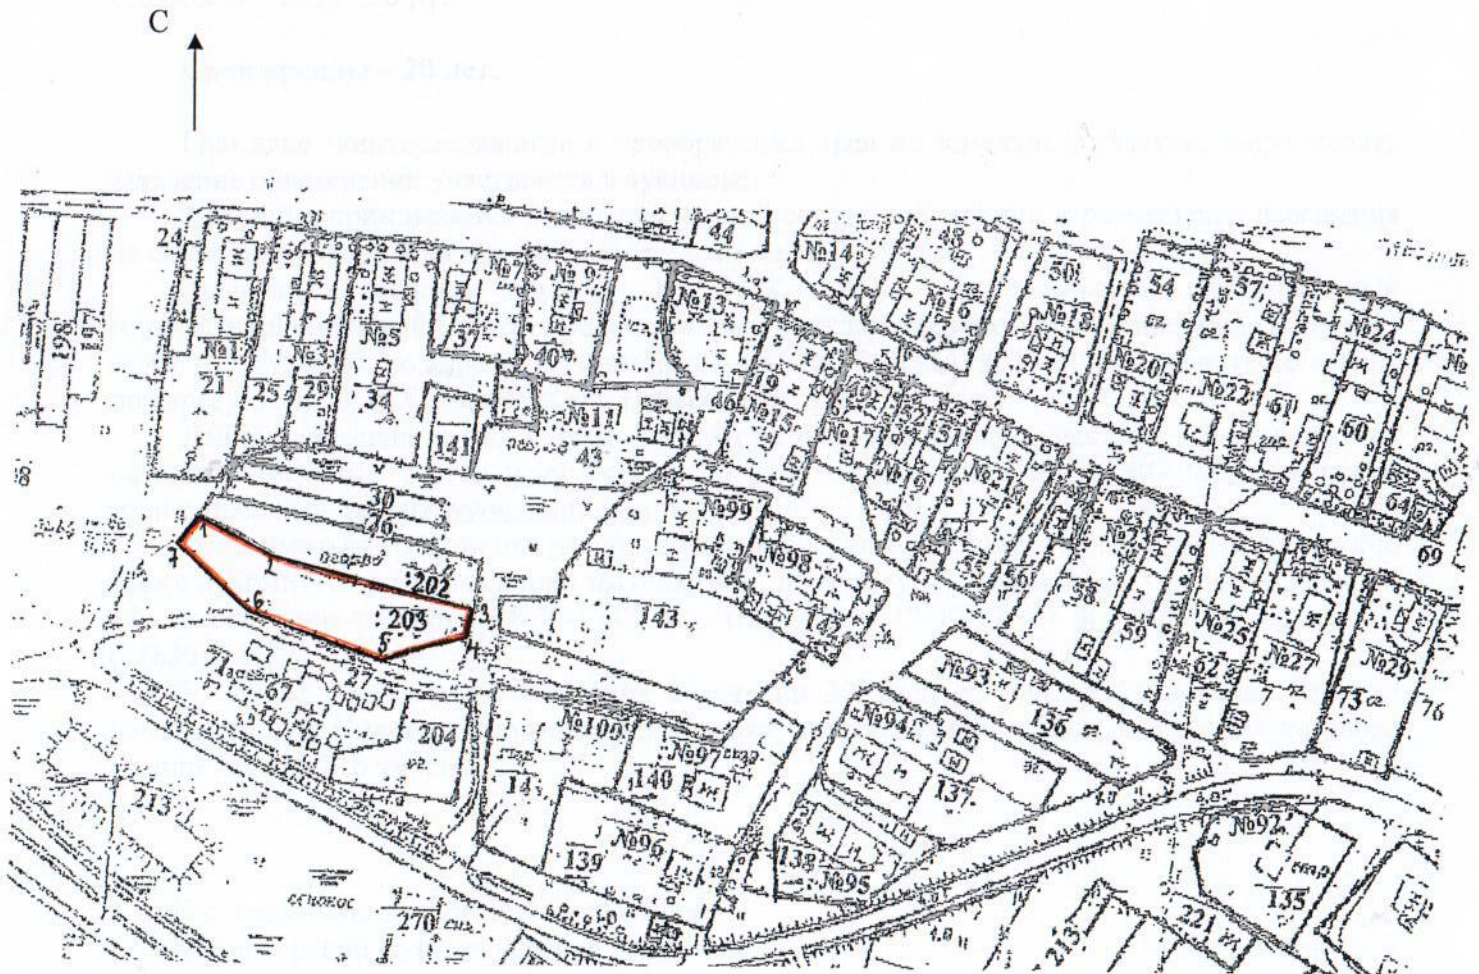

**Масштаб 1:2000**

**Описание границ смежных земельных участков:**

От т.1 до т.3 – с земельным участком 29:19:050501:203

От т.3 до т.1 – с землями МО «Кехотское»

Примечания: площадь участка его местоположение определены ориентировочно и подлежат уточнению при межевании. Обмер осуществлен мерной лентой.

От точки - до точки	Длина линии, м
1-2	20,0
2-3	56,0
3-4	8,0
4-5	22,0
5-6	36,0
6-7	24,0
7-1	8,0