

ПРИЛОЖЕНИЕ № 8  
к извещению администрации  
МО «Холмогорский муниципальный район»

Схема расположения земельного участка на кадастровом плане территории  
в кадастровом квартале 29:19:161919

Система координат: местная МСК 29-зона 3

Местоположение участка: Архангельская область, Холмогорский район, МО "Холмогорское", с. Холмогоры


Кадастровый квартал: 29:19:161919

Площадь участка: 40 кв.м

Категория земель: земли населенных пунктов

Разрешенное использование: для установки гаража для хранения личного легкового автомобильного транспорта.

Обозначение характерных точек границы	Координаты	
	X	Y
1	2	3
n1	615 843,18	3 284 144,44
n2	615 839,38	3 284 148,90
n3	615 830,83	3 284 141,78
n4	615 834,88	3 284 137,41

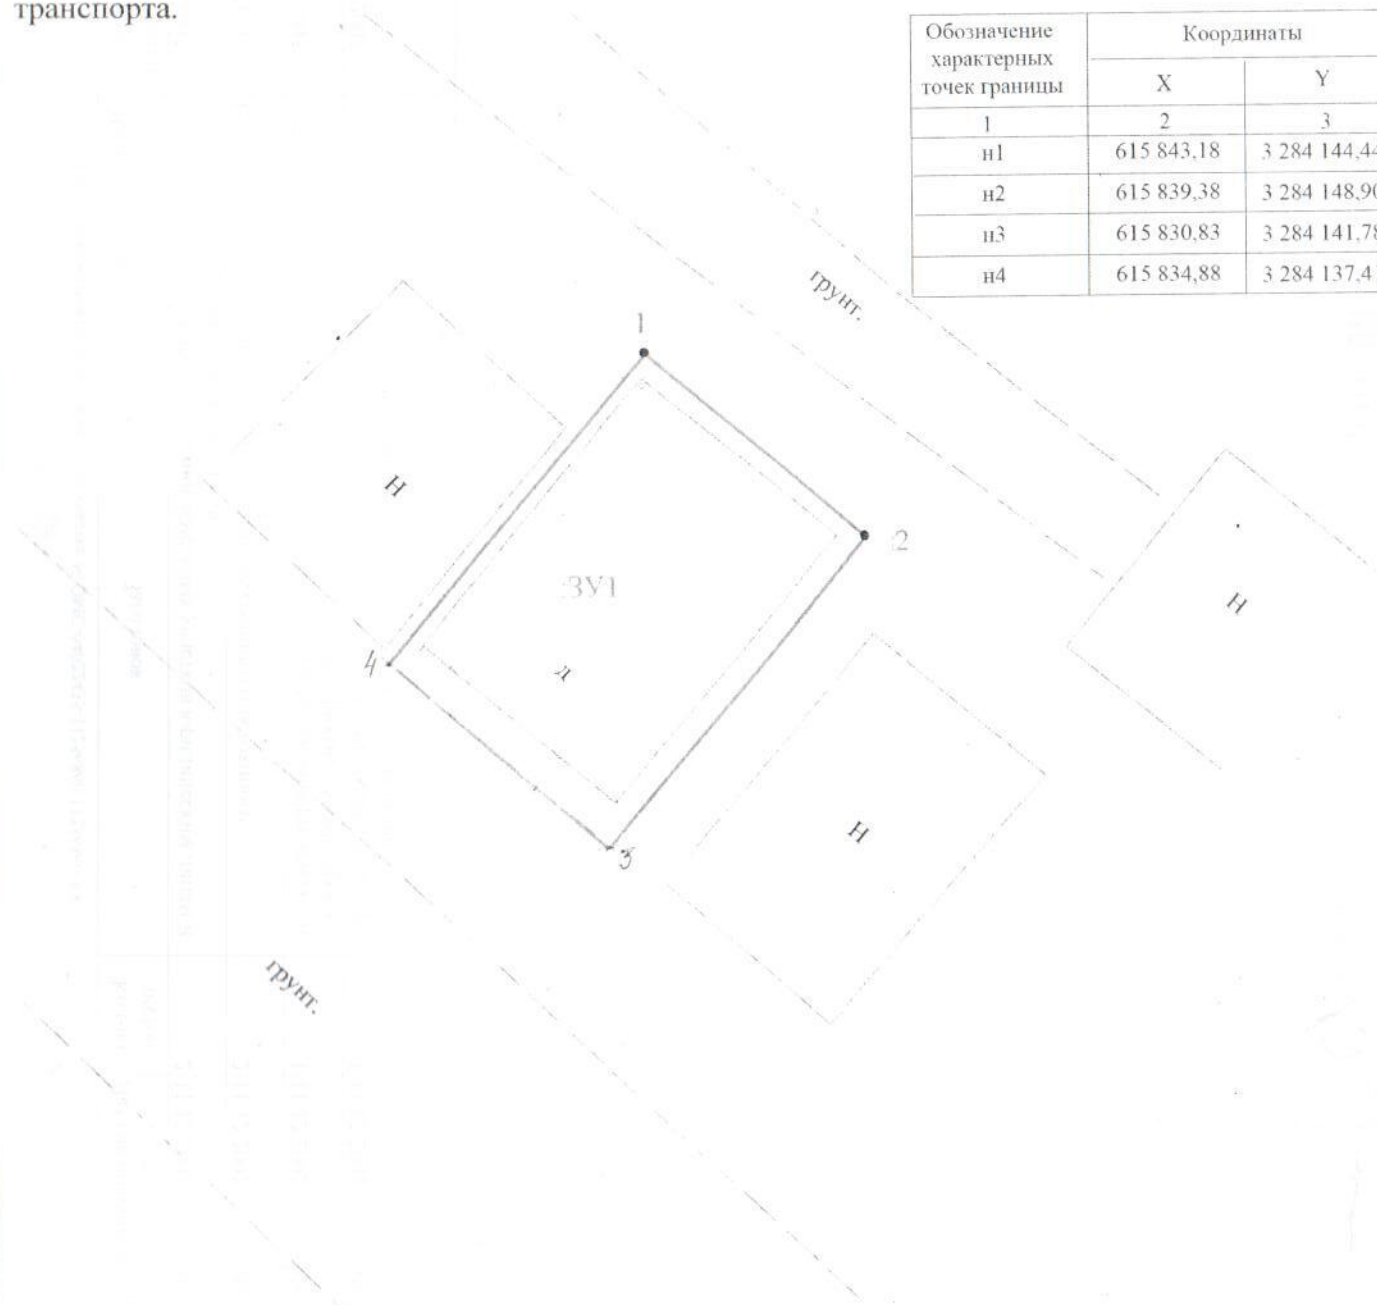

Условные обозначения:

- граница образуемого земельного участка
- обозначение образуемого земельного участка
- характерная точка границы, сведения о которой позволяют однозначно определить ее положение на местности
- 29:19:161919 - номер кадастрового квартала

Описание смежеств:

от n1 до n1 - не разграниченная гос.собственность

Масштаб 1:150