

ПРИЛОЖЕНИЕ 2  
УТВЕРЖДЕНА


Распоряжением администрации  
МО «Холмогорский муниципальный район»  
от \_\_\_\_\_ 2022 года № \_\_\_\_\_

Схема расположения земельного участка на кадастровом плане территории

Условный номер земельного участка :ЗУ1

Площадь земельного участка - 1124 кв.м.

Координаты поворотных точек границы земельного участка приведены на страницы лист №2

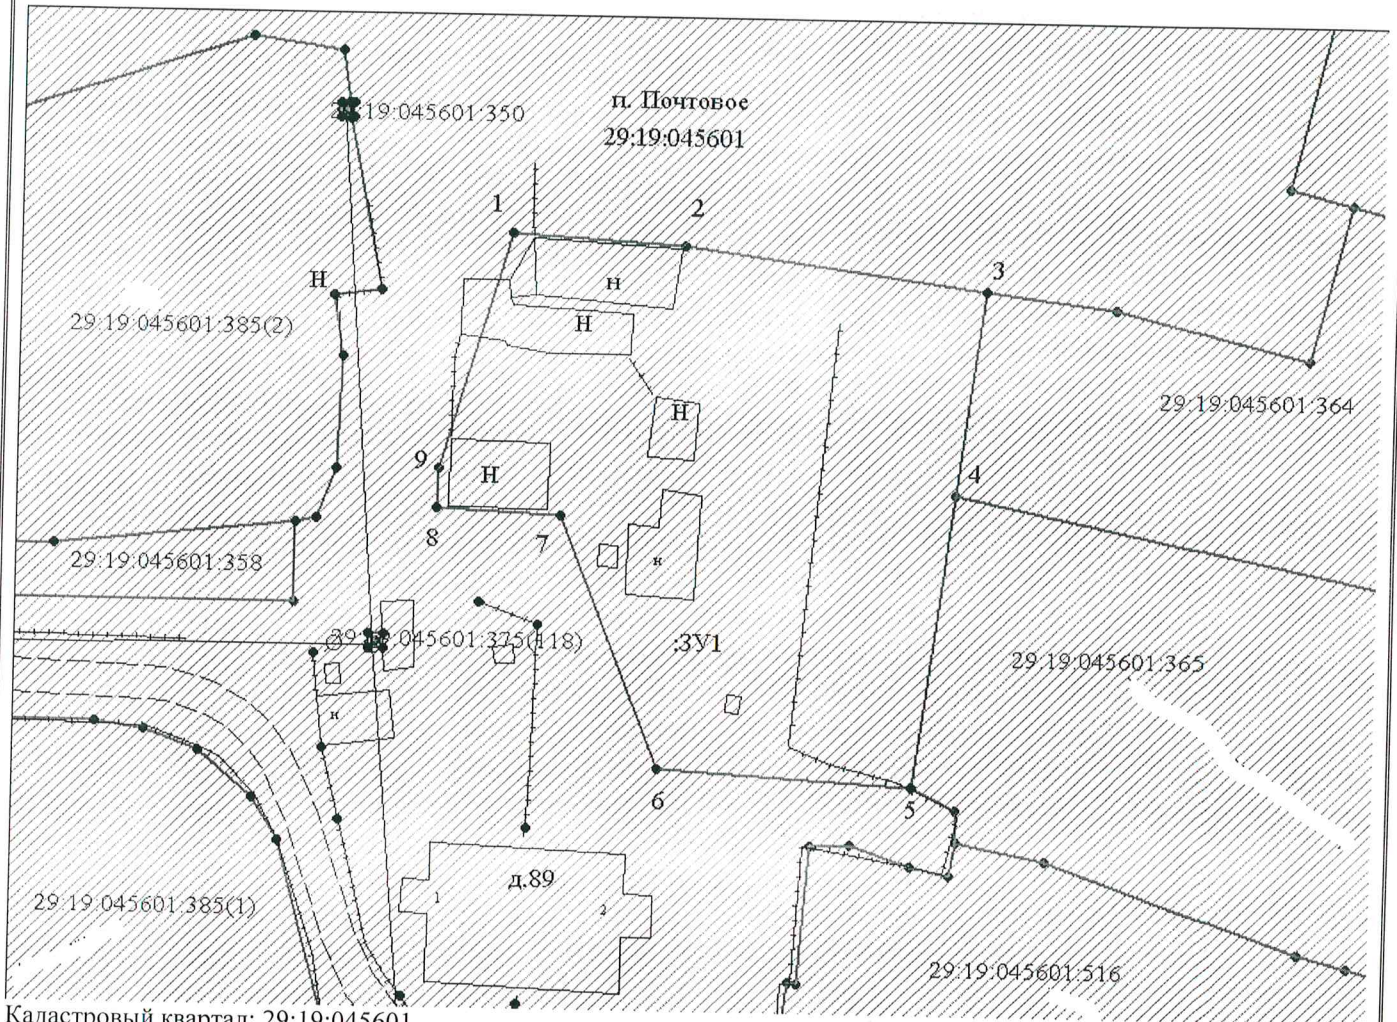

Кадастровый квартал: 29:19:045601

Масштаб 1:500

Местоположение участка: Архангельская область, Холмогорский район, МО «Емецкое», п. Почтовое

Разрешенное использование: для ведения личного подсобного хозяйства (приусадебный земельный участок)

Категория земель: земли населенных пунктов

Описание смежеств:

от т. 1 - до т. 4 - не разграниченная госсобственность; от т. 4 - до т. 5 - с земельным участком 29:19:045601:364;  
от т. 5 - до т. 8 - с земельным участком 29:19:045601:365; от т. 8 - до т. 12 - с земельным участком 29:19:045601:516;  
от т. 12 - до т. 1 - не разграниченная госсобственность

Условные обозначения:

- вновь образованная часть границы, сведения о которой достаточны для определения ее местоположения,
- существующая часть границы, имеющиеся в ГКН сведения о которой достаточны для определения ее местоположения,
- — характерная точка границы, сведения о которой позволяют однозначно определить ее положение на местности.

## Координаты поворотных точек границы земельного участка

Обозначение характерных точек границ	Координаты, м (МСК-29 зона 3)	
	X	Y
1	2	3
1	496320,53	3298583,55
2	496319,78	3298596,02
3	496316,79	3298617,82
4	496302,02	3298615,90
5	496280,75	3298613,09
6	496281,83	3298594,77
7	496300,04	3298587,35
8	496300,54	3298578,44
9	496303,37	3298578,53

Обозначение части границ		Горизонтальное проложение, м
от т.	до т.	
1	2	3
1	2	12,49
2	3	22,00
3	4	14,89
4	5	21,45
5	6	18,35
6	7	19,66
7	8	8,92
8	9	2,83
9	1	17,88