


Схема расположения границ публичного сервитута  
"ВЛ-10кВ ф.Кеница от ПС "Тройная гора""

Схема расположения листов

Площадь испрашиваемого публичного сервитута - 522 418 кв. м.

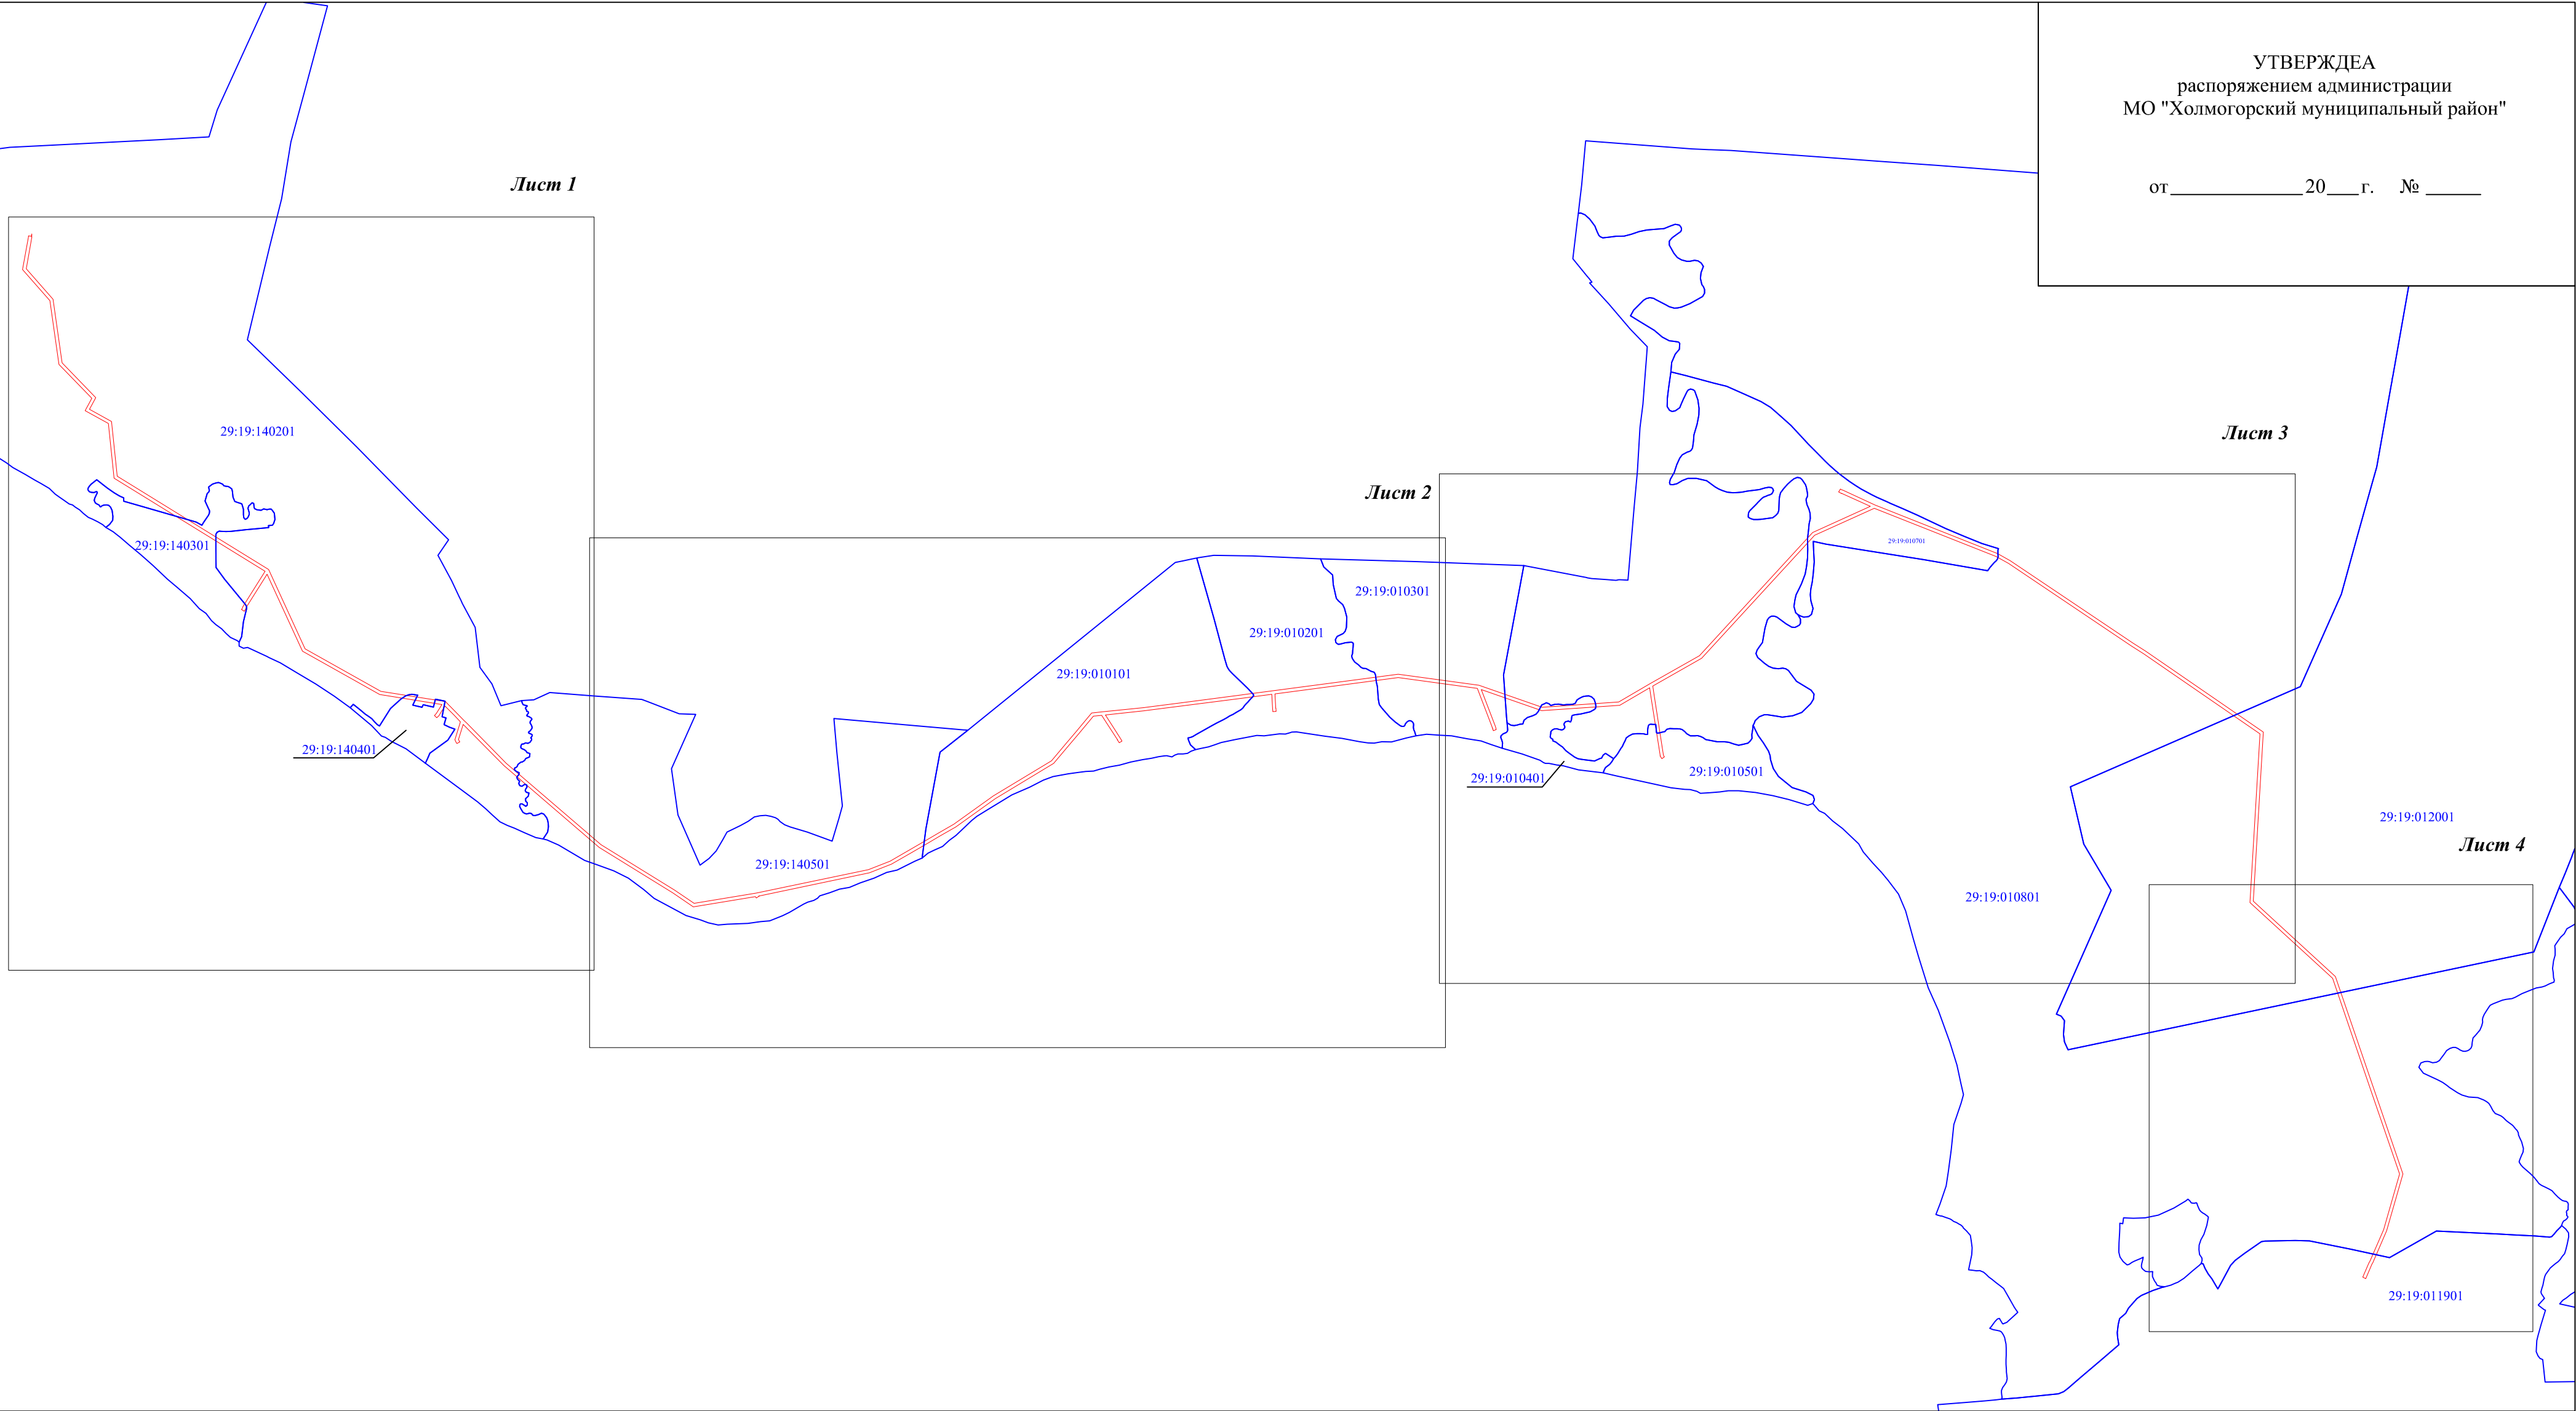

УТВЕРЖДЕА  
распоряжением администрации  
МО "Холмогорский муниципальный район"

от \_\_\_\_\_ 20\_\_ г. № \_\_\_\_\_

Масштаб 1:30 000

29:19:140201

- Условные обозначения:
- границы устанавливаемых зон с особыми условиями использования территории;
  - номер и граница кадастрового квартала.



Подпись \_\_\_\_\_ Лысенко Е.Э.

Дата "07" октября 2020 г.





Масштаб 1:10 000

- Условные обозначения:
- линия электропередач;
  - проектируемая граница зоны публичного сервитута;
  - существующая часть границы земельного участка по сведениям ЕГРН;
  - номер и граница кадастрового квартала;
  - кадастровый номер земельного участка по сведениям ЕГРН;
  - обозначение характерных точек проектных границ публичного сервитута.



Подпись

Лысенко Е.Э.

Дата "07" октября 2020 г.





Масштаб 1:10 000

- Условные обозначения:
- линия электропередач;
  - проектируемая граница зоны публичного сервитута;
  - существующая часть границы земельного участка по сведениям ЕГРН;
  - номер и граница кадастрового квартала;
  - кадастровый номер земельного участка по сведениям ЕГРН;
  - обозначение характерных точек проектных границ публичного сервитута.



Подпись Лысенко Е.Э.

Дата "07" октября 2020 г.





Масштаб 1:10 000

- Условные обозначения:
- линия электропередач;
  - проектируемая граница зоны публичного сервитута;
  - существующая часть границы земельного участка по сведениям ЕГРН;
  - номер и граница кадастрового квартала;
  - кадастровый номер земельного участка по сведениям ЕГРН;
  - обозначение характерных точек проектных границ публичного сервитута.



Подпись Лысенко Е.Э.

Дата "07" октября 2020 г.



Схема расположения границ публичного сервитута  
"ВЛ-10кВ ф.Кеница от ПС "Тройная гора""

Площадь испрашиваемого публичного сервитута - 522 418 кв. м.

Лист 4



Масштаб 1:10 000

Условные обозначения:

- линия электропередач;
- проектируемая граница зоны публичного сервитута;
- существующая часть границы земельного участка по сведениям ЕГРН;
- 29:19:010801 - номер и граница кадастрового квартала;
- :2 - кадастровый номер земельного участка по сведениям ЕГРН;
- 1● - обозначение характерных точек проектных границ публичного сервитута.



Подпись \_\_\_\_\_ Лысенко Е.Э. Дата "07" октября 2020 г.



Каталог координат публичного сервитута			
Объект: ВЛ-10кВ ф.Кеница от ПС "Тройная гора"			
Обозначение характерных точек границ	Координаты, м.		Средняя кувдратическая погрешность положения характерных точек (Mt), м
	X	Y	
Система координат МСК-29, зона 3			
1	629368,68	3280948,02	0,1
2	629346,35	3280948,54	0,1
3	629141,67	3280911,67	0,1
4	628941,26	3281087,00	0,1
5	628524,85	3281147,10	0,1
6	628296,84	3281367,93	0,1
7	628220,40	3281326,58	0,1
8	628141,31	3281470,17	0,1
9	627783,34	3281508,19	0,1
10	627171,84	3282498,73	0,1
11	626652,85	3282737,39	0,1
12	626374,04	3283233,80	0,1
13	626306,74	3283656,00	0,1
14	626230,56	3283731,34	0,1
15	626185,63	3283774,98	0,1
16	626164,79	3283796,39	0,1
17	625904,10	3284053,85	0,1
18	625370,09	3284675,21	0,1
19	625073,22	3285156,38	0,1
20	624986,27	3285283,95	0,1
21	625052,70	3285690,45	0,1
22	625206,23	3286424,87	0,1
23	625261,86	3286566,52	0,1
24	625332,98	3286689,32	0,1
25	625398,50	3286802,46	0,1
26	625446,50	3286884,44	0,1
27	625504,28	3286985,10	0,1
28	625689,53	3287243,84	0,1
29	625919,82	3287623,53	0,1
30	626040,88	3287725,36	0,1
31	626110,16	3287784,69	0,1
32	626232,29	3287886,63	0,1
33	626239,84	3287956,50	0,1
34	626267,62	3288223,99	0,1
35	626284,40	3288354,73	0,1
36	626293,53	3288425,83	0,1
37	626302,49	3288495,61	0,1
38	626350,59	3288870,43	0,1
39	626351,80	3288878,44	0,1
40	626377,57	3289074,41	0,1
41	626386,52	3289142,68	0,1
42	626486,58	3289894,16	0,1
43	626413,69	3290421,90	0,1
44	626270,27	3290835,86	0,1



45	626304,56	3291337,76	0,1
46	626423,91	3291542,21	0,1
47	626607,53	3291865,43	0,1
48	627413,66	3292607,35	0,1
49	627585,01	3292984,18	0,1
50	627670,68	3292796,61	0,1
51	627669,55	3292796,25	0,1
52	627680,15	3292777,52	0,1
53	627698,61	3292788,23	0,1
54	627694,07	3292796,24	0,1
55	627690,81	3292804,87	0,1
56	627594,99	3293014,67	0,1
57	627276,46	3293817,20	0,1
58	627229,95	3293900,12	0,1
59	626690,02	3294704,08	0,1
60	626637,78	3294785,43	0,1
61	626106,89	3295557,44	0,1
62	625000,32	3295491,50	0,1
63	624507,10	3296029,21	0,1
64	623805,90	3296269,17	0,1
65	623678,72	3296312,54	0,1
66	623214,66	3296471,55	0,1
67	622841,50	3296364,59	0,1
68	622632,83	3296273,36	0,1
69	622624,82	3296268,82	0,1
70	622528,97	3296227,68	0,1
71	622538,44	3296208,08	0,1
72	622634,41	3296249,30	0,1
73	622642,59	3296253,92	0,1
74	622848,96	3296344,11	0,1
75	623213,96	3296448,76	0,1
76	623671,69	3296291,96	0,1
77	623798,87	3296248,60	0,1
78	624494,80	3296010,41	0,1
79	624991,26	3295469,18	0,1
80	626095,87	3295535,02	0,1
81	626619,76	3294773,24	0,1
82	626671,90	3294692,05	0,1
83	627211,43	3293888,67	0,1
84	627256,85	3293807,69	0,1
85	627573,17	3293010,69	0,1
86	627395,59	3292620,19	0,1
87	626590,34	3291879,23	0,1
88	626408,78	3291559,61	0,1
89	626348,53	3291569,42	0,1
90	625957,26	3291630,36	0,1
91	625951,62	3291632,46	0,1
92	625944,74	3291636,52	0,1
93	625933,59	3291619,12	0,1
94	625951,02	3291607,93	0,1



95	625951,76	3291609,20	0,1
96	626345,09	3291547,94	0,1
97	626397,13	3291539,46	0,1
98	626283,19	3291344,22	0,1
99	626248,25	3290832,98	0,1
100	626385,14	3290437,85	0,1
101	626143,08	3290530,50	0,1
102	626133,99	3290532,91	0,1
103	626132,22	3290533,23	0,1
104	626124,07	3290536,11	0,1
105	626117,08	3290515,74	0,1
106	626128,96	3290511,93	0,1
107	626128,91	3290511,78	0,1
108	626137,42	3290509,25	0,1
109	626137,47	3290509,39	0,1
110	626393,17	3290411,50	0,1
111	626464,65	3289894,19	0,1
112	626364,95	3289145,53	0,1
113	626357,34	3289087,24	0,1
114	626263,66	3289092,35	0,1
115	626263,67	3289093,00	0,1
116	626242,41	3289094,09	0,1
117	626241,16	3289072,95	0,1
118	626250,37	3289072,33	0,1
119	626258,55	3289070,83	0,1
120	626354,51	3289065,62	0,1
121	626330,29	3288881,59	0,1
122	626329,03	3288873,33	0,1
123	626280,90	3288498,38	0,1
124	626271,95	3288428,60	0,1
125	626262,82	3288357,50	0,1
126	626246,01	3288226,45	0,1
127	626220,04	3287976,41	0,1
128	626062,86	3288077,91	0,1
129	626055,36	3288080,88	0,1
130	626048,44	3288085,26	0,1
131	626037,43	3288067,32	0,1
132	626055,86	3288055,77	0,1
133	626056,16	3288056,35	0,1
134	626217,50	3287952,16	0,1
135	626211,66	3287897,77	0,1
136	626096,11	3287801,29	0,1
137	626026,84	3287741,98	0,1
138	625903,12	3287637,92	0,1
139	625671,45	3287255,93	0,1
140	625485,98	3286996,90	0,1
141	625427,67	3286895,31	0,1
142	625379,72	3286813,43	0,1
143	625314,15	3286700,23	0,1
144	625242,24	3286576,05	0,1



145	625185,40	3286431,31	0,1
146	625034,32	3285708,83	0,1
147	625033,32	3285709,64	0,1
148	625021,28	3285691,59	0,1
149	625029,91	3285685,77	0,1
150	624963,41	3285278,85	0,1
151	625054,92	3285144,60	0,1
152	625352,40	3284662,48	0,1
153	625888,09	3284039,12	0,1
154	626149,28	3283781,15	0,1
155	626157,77	3283772,41	0,1
156	626058,94	3283741,69	0,1
157	626052,42	3283744,96	0,1
158	626043,53	3283750,02	0,1
159	626033,30	3283731,11	0,1
160	626043,39	3283725,20	0,1
161	626051,87	3283720,55	0,1
162	626052,01	3283720,81	0,1
163	626056,99	3283718,31	0,1
164	626175,00	3283754,99	0,1
165	626215,29	3283715,84	0,1
166	626279,04	3283652,81	0,1
167	626253,67	3283637,36	0,1
168	626213,52	3283612,58	0,1
169	626207,92	3283605,56	0,1
170	626201,78	3283599,93	0,1
171	626215,78	3283584,31	0,1
172	626230,10	3283597,25	0,1
173	626265,01	3283618,81	0,1
174	626288,39	3283633,04	0,1
175	626353,20	3283226,50	0,1
176	626637,33	3282720,59	0,1
177	627141,40	3282488,81	0,1
178	626919,09	3282349,71	0,1
179	626917,34	3282349,00	0,1
180	626916,52	3282350,40	0,1
181	626909,93	3282346,26	0,1
182	626907,76	3282345,44	0,1
183	626908,01	3282345,07	0,1
184	626898,59	3282339,15	0,1
185	626909,77	3282321,15	0,1
186	626917,15	3282325,76	0,1
187	626928,88	3282330,16	0,1
188	627160,73	3282475,26	0,1
189	627770,44	3281487,68	0,1
190	628127,69	3281449,72	0,1
191	628211,73	3281297,17	0,1
192	628293,12	3281341,22	0,1
193	628514,80	3281126,57	0,1
194	628931,77	3281066,43	0,1



195	629135,26	3280888,43	0,1
196	629347,93	3280926,72	0,1
197	629355,65	3280926,55	0,1
198	629354,16	3280946,04	0,1

Подпись



Лысенко Е.Э.

Дата "07" октября 2020 г