


Схема расположения листов  
ВЛ-10КВ ПСТ ДВ БЕРЕЗНИК

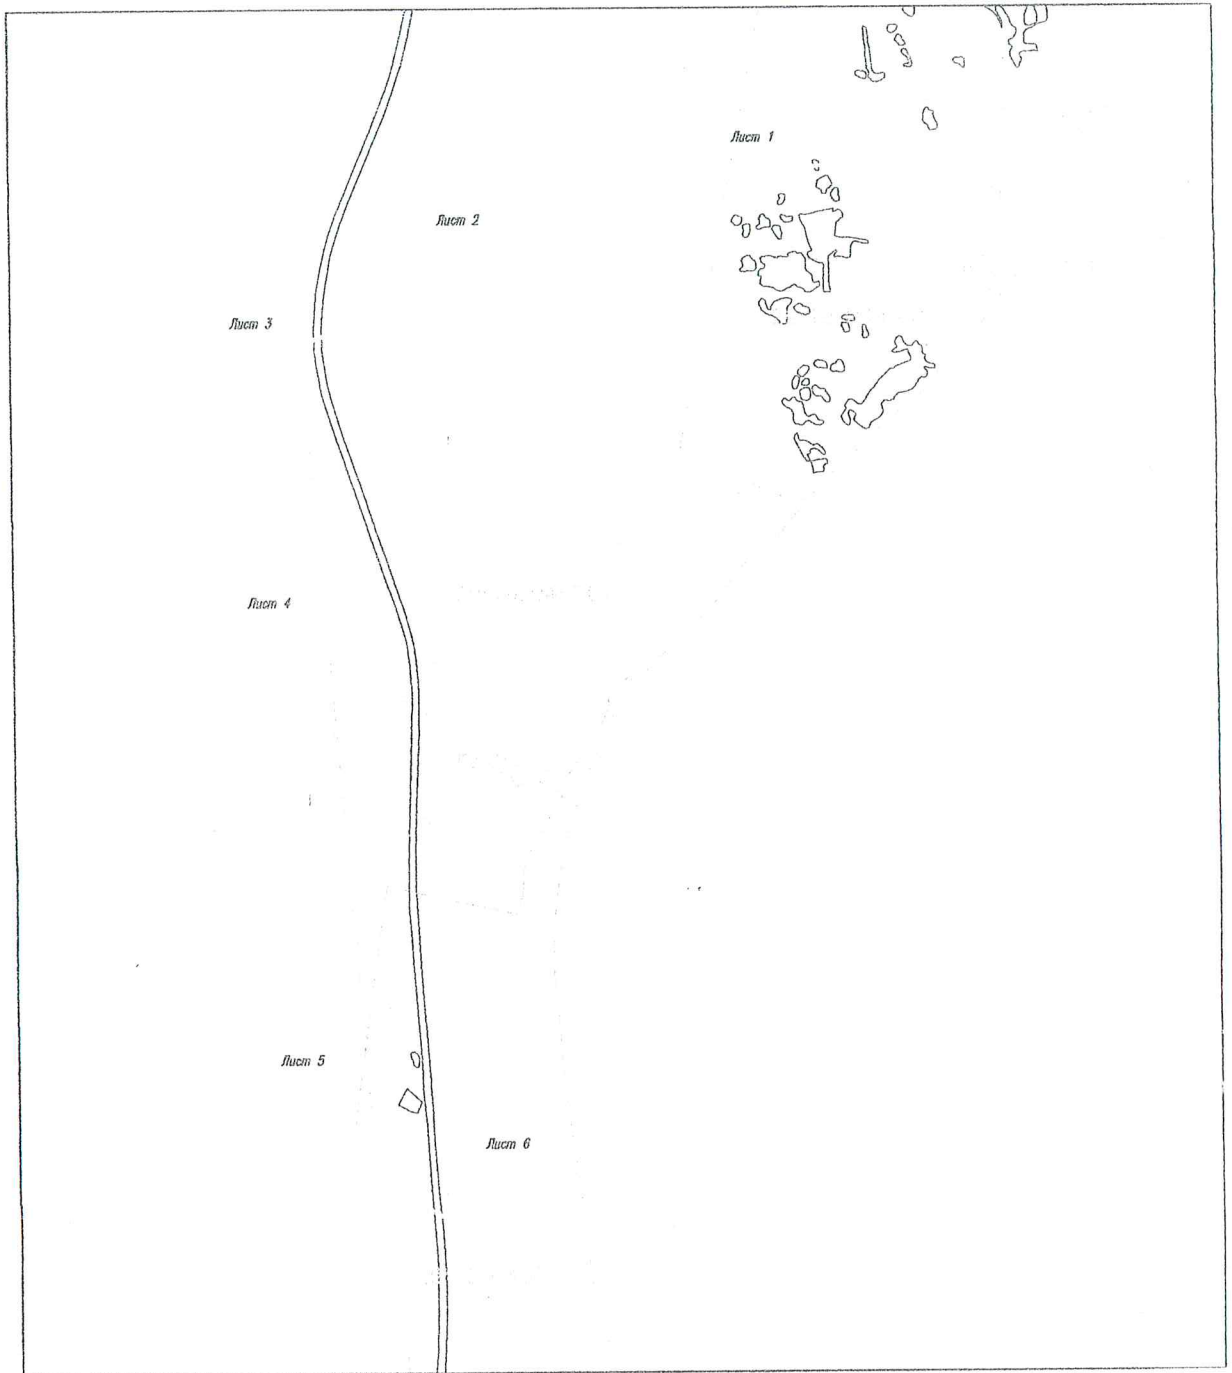

Условные обозначения:

- охранный зона ВЛ;
- линия электропередач;
- граница кадастрового квартала
- номер кадастрового квартала
- номер выносного листа
- граница выносного листа

Лист 1

Подпись

Захаров Д. А. Дата "21" мая " 2020 г.

Место для штампа печати (при наличии) лица, составившего описание местоположения границ объекта

# Схема расположения границ публичного сервитута

Кадастровые номера земельных участков, в отношении которых испрашивается публичный сервитут: земли кадастрового квартала 29:19:045401, 29:19:044901, 29:19:045701, 29:19:045501, 29:19:000000:1

Объект: ВЛ-10КВ ПСТ ДВ БЕРЕЗНИК


Площадь испрашиваемого публичного сервитута - 234439 кв. м

Местоположение: Архангельская область, Холмогорский район

*М.С. Суворова*

УТВЕРЖДЕНА

распоряжением администрации  
МО «Холмогорский муниципальный район»  
от 04 сентября 2020 г. № 1022

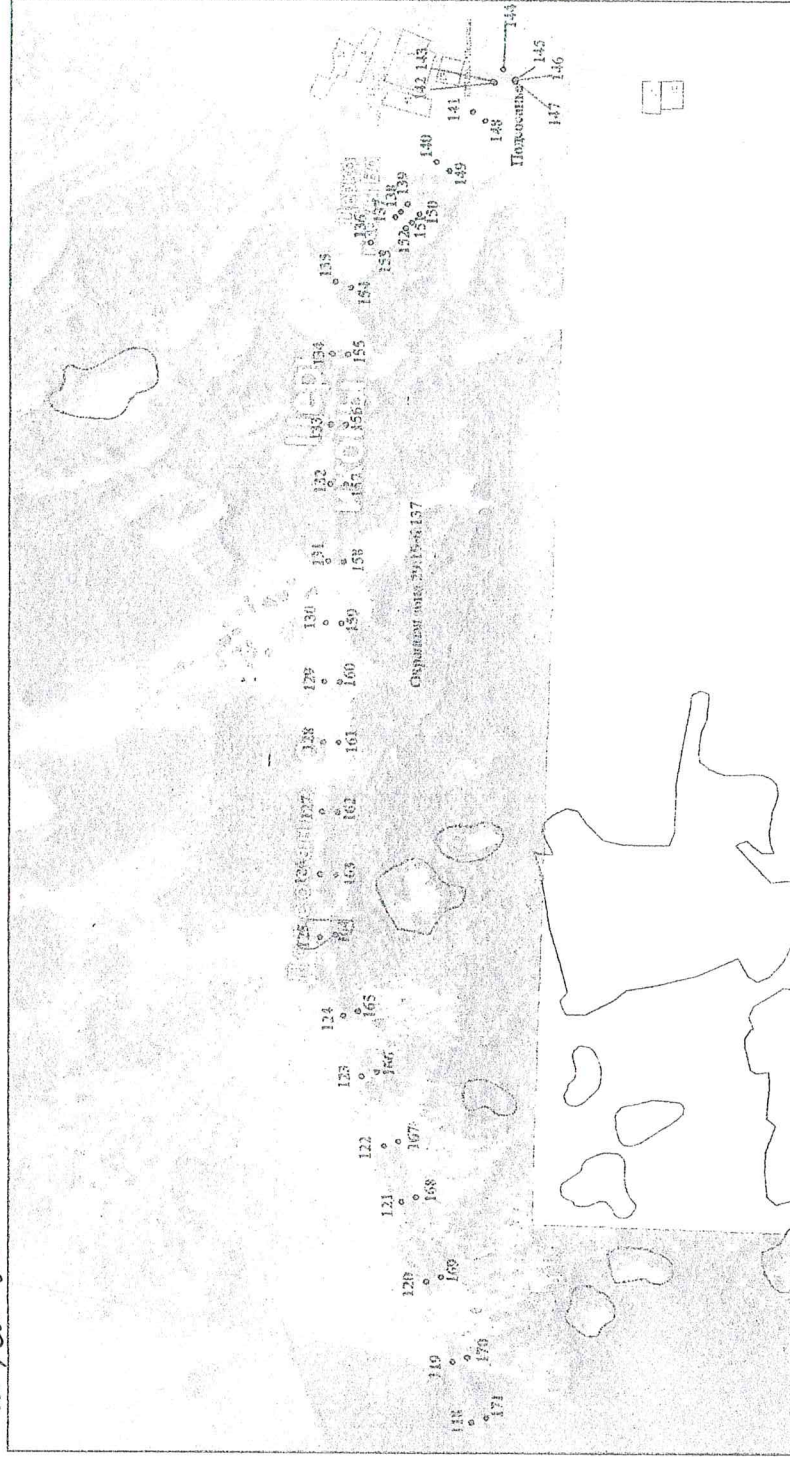

Масштаб 1: 5000

Условные обозначения:


- ⊙ — обозначение характерных точек проектных границ публичного сервитута
- - - проектируемая зона границ публичного сервитута;
- линия электропередач;
- граница кадастрового квартала
- номер кадастрового квартала
- граница и номер земельного участка по сведениям ЕГРН

### Схема расположения границ публичного сервитута

Кадастровые номера земельных участков, в отношении которых испрашивается публичный сервитут: земли кадастрового квартала 29:19:045401, 29:19:044901, 29:19:045701, 29:19:045501, 29:19:000000:1

Объект: ВЛ-10КВ ПСТ ДВ БЕРЕЗНИК

Площадь испрашиваемого публичного сервитута - 234439 кв. м  
Местоположение: Архангельская область, Холмогорский район

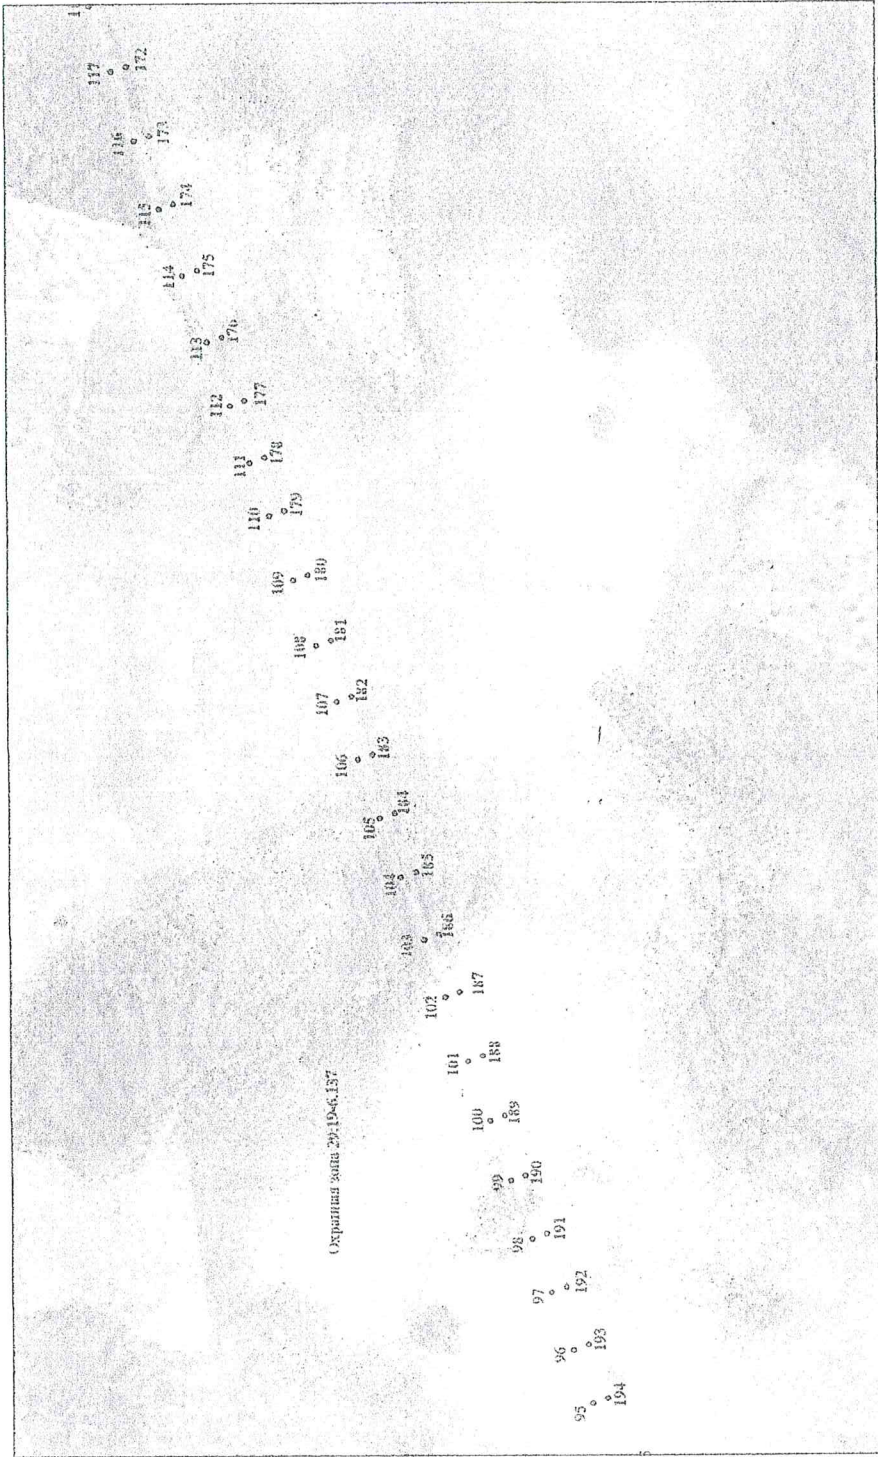

Масштаб 1 : 5000

Условные обозначения:

- 1 - обозначение характерных точек проектных границ публичного сервитута
- проектируемая зона границ публичного сервитута;
- линия электропередач;
- граница кадастрового квартала
- номер кадастрового квартала


# Схема расположения границ публичного сервитута

Кадастровые номера земельных участков, в отношении которых испрашивается публичный сервитут: земли кадастрового квартала 29:19:045401, 29:19:044901, 29:19:045701, 29:19:045501, 29:19:000000:1

Объект: ВЛ-10КВ ПСТ ДВ БЕРЕЗНИК



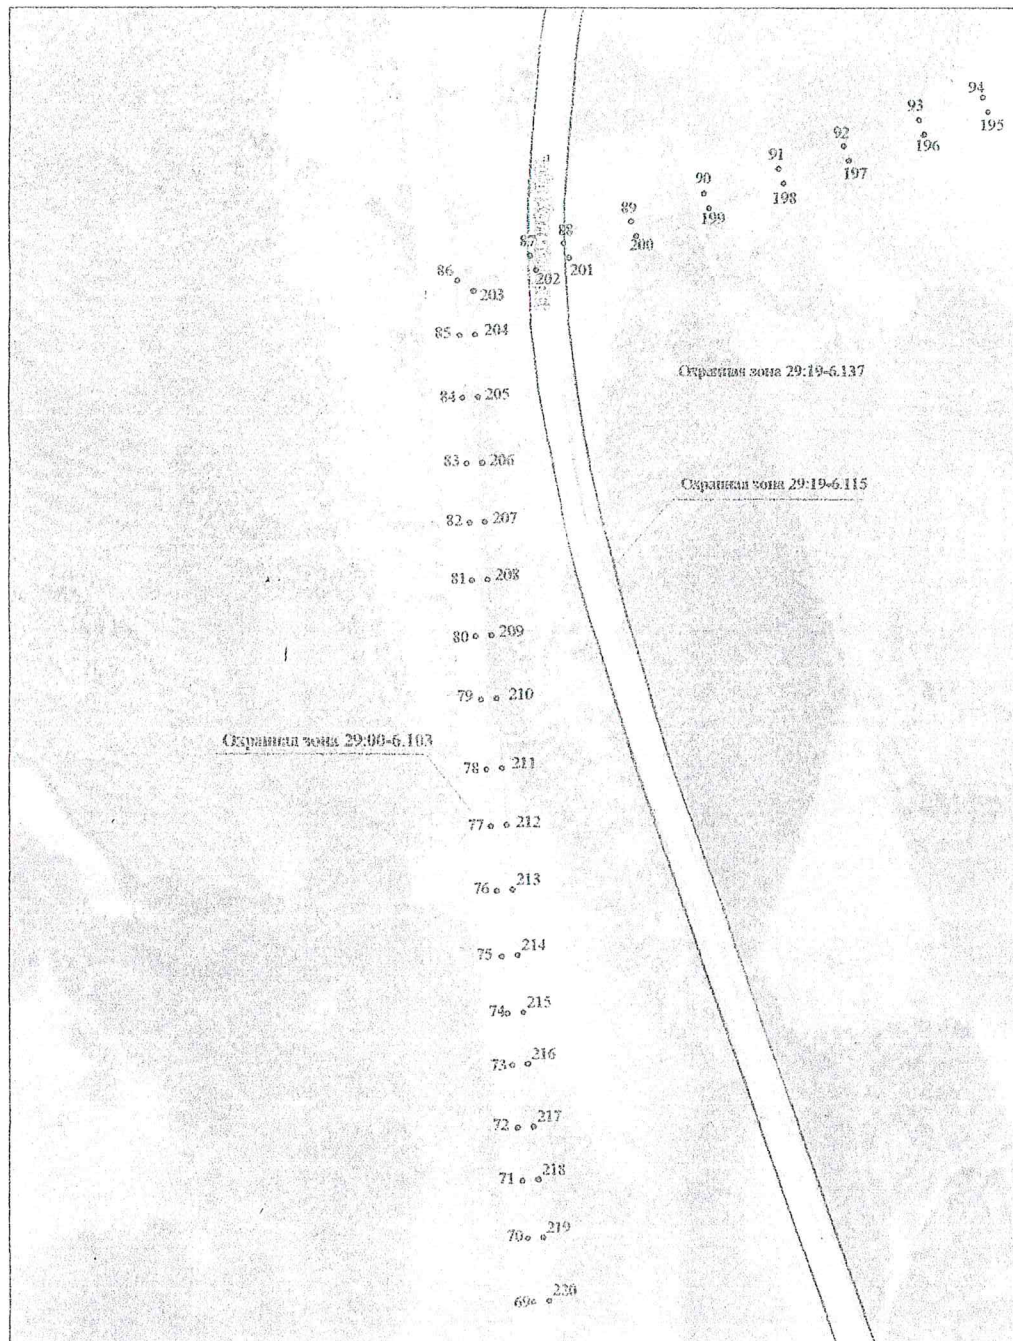



Площадь испрашиваемого публичного сервитута - 234439 кв. м

Местоположение: Архангельская область, Холмогорский район



Условные обозначения:

Масштаб 1: 5000

 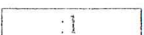-  - обозначение характерных точек проектных границ публичного сервитута
-  - проектируемая зона границ публичного сервитута;
-  - линия электропередач;
-  - граница кадастрового квартала
-  - номер кадастрового квартала
-  - граница и номер земельного участка по сведениям ЕГРН

Подпись

Захаров Д. А. Дата "21" мая " 2020 г

Место для оттиска печати (при наличии) лица, составившего описание местоположения границ объекта


# Схема расположения границ публичного сервитута

Кадастровые номера земельных участков, в отношении которых испрашивается публичный сервитут: земли кадастрового квартала 29:19:045401, 29:19:044901, 29:19:045701, 29:19:045501, 29:19:000000:1

Объект: ВЛ-10КВ ПСТ ДВ БЕРЕЗНИК

Площадь испрашиваемого публичного сервитута - 234439 кв. м

Местоположение: Архангельская область, Холмогорский район

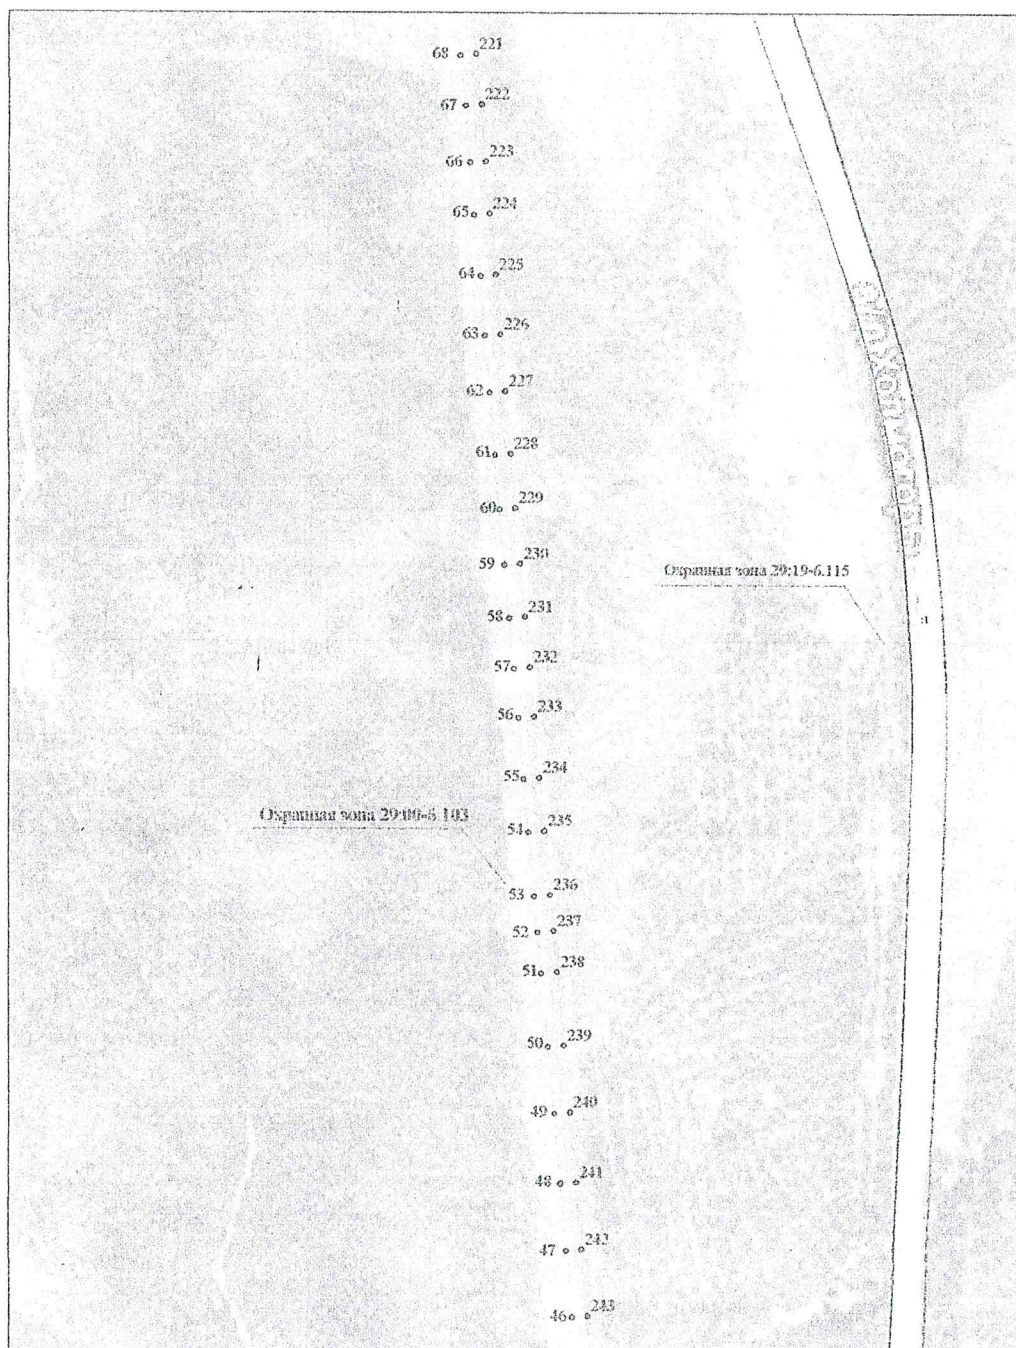

Условные обозначения:

Масштаб 1: 5000

1

- обозначение характерных точек проектных границ публичного сервитута
- проектируемая зона границ публичного сервитута;
- линия электропередач;
- граница кадастрового квартала
- номер кадастрового квартала
- граница и номер земельного участка по сведениям ЕГРН

Подпись

Захаров Д. А. Дата "21" мая " 2020 г

Место для оттиска печати (при наличии) лица, составившего описание местоположения границ объекта

Формат А2


# Схема расположения границ публичного сервитута

Кадастровые номера земельных участков, в отношении которых испрашивается публичный сервитут: земли кадастрового квартала 29:19:045401, 29:19:044901, 29:19:045701, 29:19:045501, 29:19:000000:1

Объект: ВЛ-10КВ ПСТ ДВ БЕРЕЗНИК

Площадь испрашиваемого публичного сервитута - 234439 кв. м

Местоположение: Архангельская область, Холмогорский район

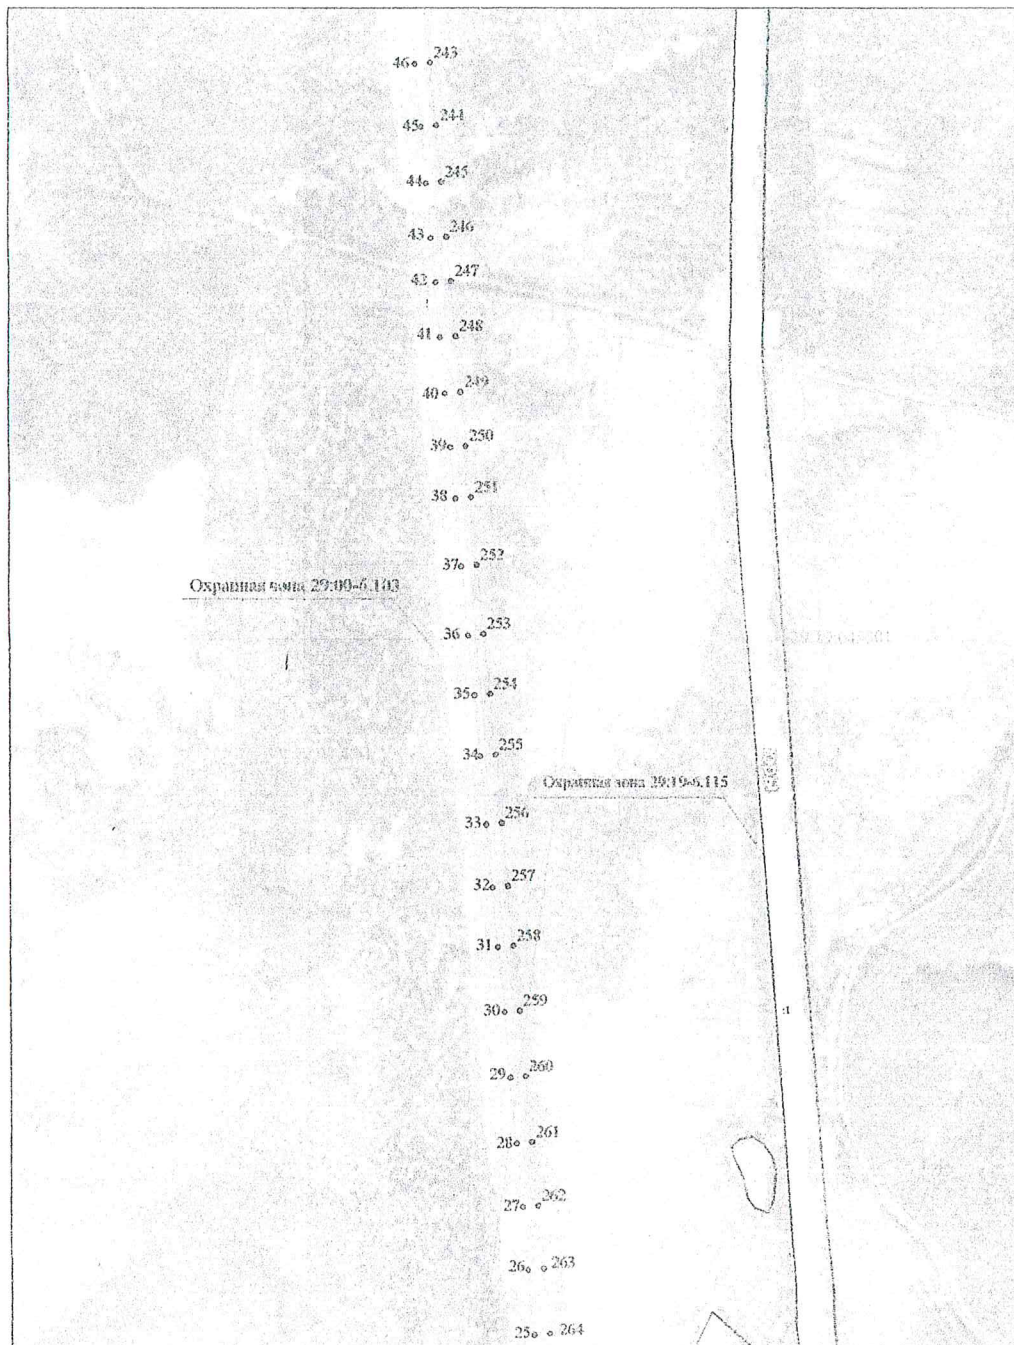

Условные обозначения:

Масштаб 1: 5000

- 1 - обозначение характерных точек проектных границ публичного сервитута
- - - - - проектируемая зона границ публичного сервитута;
- - - - - линия электропередач;
- - - - - граница кадастрового квартала
- - - - - номер кадастрового квартала
- 1 - граница и номер земельного участка по сведениям ЕГРН

Подпись

Захаров Д. А. Дата "21" мая " 2020 г

Место для оттиска печати (при наличии) лица, составившего описание местоположения границ объекта

Формат А2


# Схема расположения границ публичного сервитута

Кадастровые номера земельных участков, в отношении которых испрашивается публичный сервитут: земли кадастрового квартала 29:19:045401, 29:19:044901, 29:19:045701, 29:19:045501, 29:19:000000:1

Объект: ВЛ-10КВ ПСТ ДВ БЕРЕЗНИК

Площадь испрашиваемого публичного сервитута - 234439 кв. м

Местоположение: Архангельская область, Холмогорский район

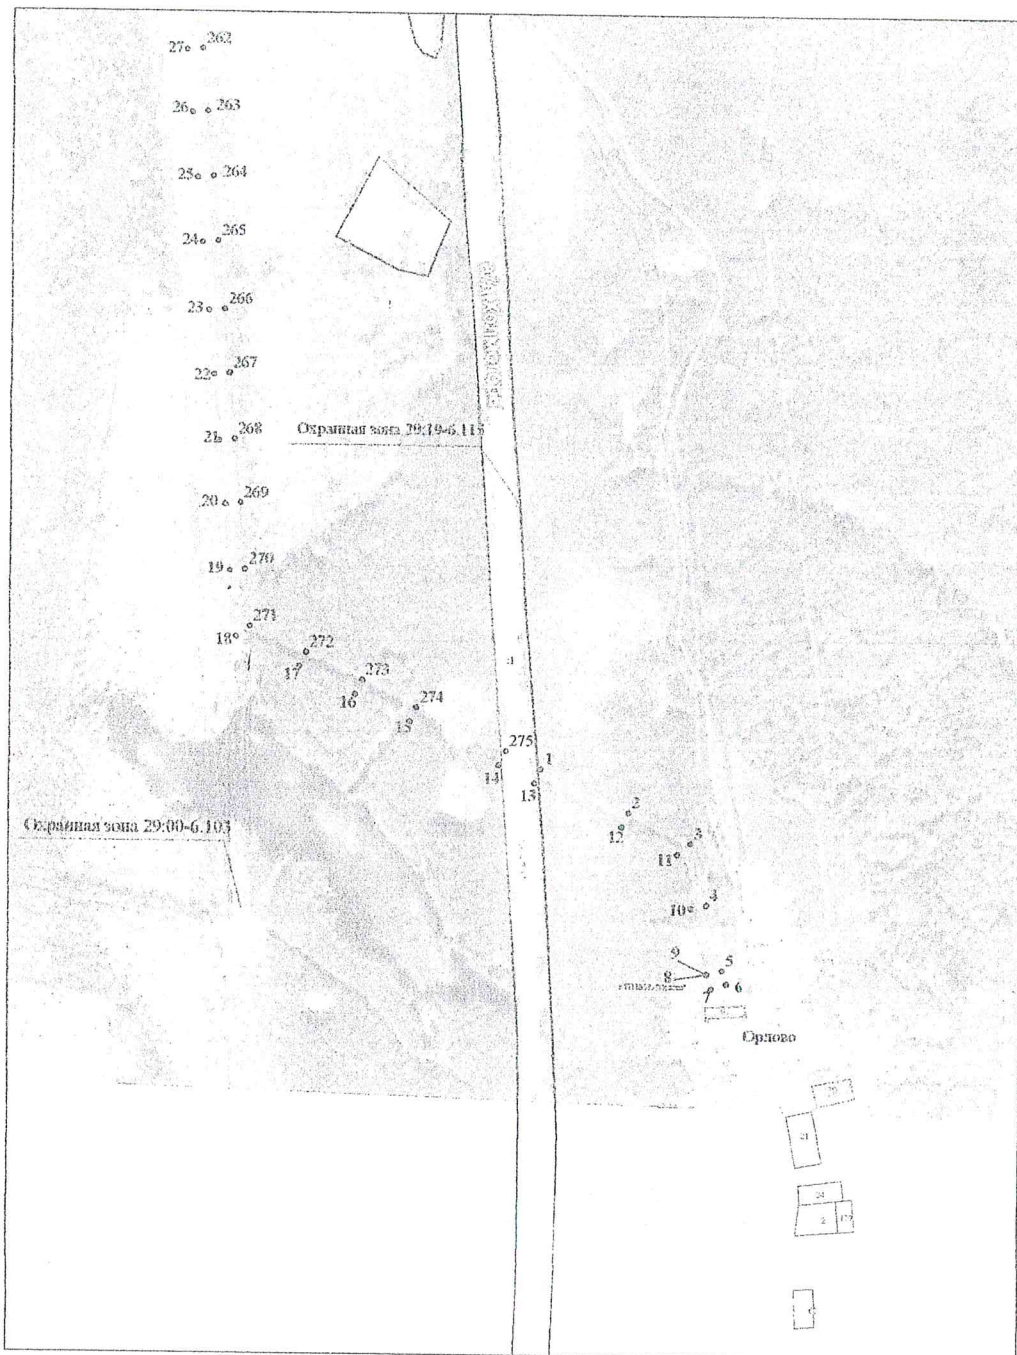

Условные обозначения:

Масштаб 1: 5000

- 1 - обозначение характерных точек проектных границ публичного сервитута
- проектируемая зона границ публичного сервитута;
- линия электропередач;
- граница кадастрового квартала
- номер кадастрового квартала
- 1 - граница и номер земельного участка по сведениям ЕГРН

Подпись

Захаров Д. А. Дата "21" мая " 2020 г.

Место для оттиска печати (при наличии) лица, составившего описание местоположения границ объекта

Каталог координат прибрежного сегмента			
Объект: ВЛ-10КВ ПС Т-19 ПЕРЕННИК			
Обозначения характерных точек границ	Координаты, м		Средняя квадратическая погрешность положения характерных точек (М), м
	X	Y	
Система координат СКМ-29, зона 3			
1	502443,46	3296468,08	0,1
2	502385,36	3296588,71	0,1
3	502344,59	3296672,83	0,1
4	502261,79	3296694,24	0,1
5	502173,42	3296715,69	0,1
6	502155,25	3296721,74	0,1
7	502148,40	3296701,36	0,1
8	502168,30	3296694,67	0,1
9	502168,49	3296693,22	0,1
10	502256,69	3296673,86	0,1
11	502329,82	3296654,95	0,1
12	502366,46	3296578,55	0,1
13	502424,59	3296458,96	0,1
14	502448,55	3296411,30	0,1
15	502506,20	3296291,00	0,1
16	502542,05	3296217,92	0,1
17	502578,62	3296143,18	0,1
18	502617,86	3296058,80	0,1
19	502706,49	3296050,07	0,1
20	502796,04	3296042,77	0,1
21	502881,98	3296035,10	0,1
22	502970,54	3296027,11	0,1
23	503057,16	3296019,44	0,1
24	503150,19	3296010,80	0,1
25	503237,45	3296003,13	0,1
26	503325,42	3295994,82	0,1
27	503410,77	3295988,42	0,1
28	503496,32	3295980,12	0,1
29	503585,37	3295971,49	0,1
30	503674,42	3295963,81	0,1
31	503762,35	3295955,18	0,1
32	503843,26	3295948,47	0,1
33	503928,25	3295940,48	0,1
34	504020,68	3295932,16	0,1
35	504102,46	3295925,14	0,1
36	504182,35	3295917,15	0,1
37	504275,77	3295908,51	0,1
38	504367,19	3295900,84	0,1
39	504436,52	3295894,45	0,1
40	504509,11	3295887,73	0,1
41	504584,59	3295881,01	0,1
42	504659,71	3295874,62	0,1
43	504720,12	3295869,19	0,1
44	504784,27	3295862,80	0,1
45	504870,65	3295855,76	0,1
46	504956,06	3295848,09	0,1
47	505045,80	3295840,73	0,1
48	505136,87	3295832,75	0,1
49	505231,55	3295824,44	0,1
50	505322,35	3295815,81	0,1
51	505422,10	3295807,17	0,1
52	505527,67	3295802,06	0,1
53	505626,29	3295797,26	0,1
54	505712,97	3295789,81	0,1
55	505804,58	3295783,51	0,1
56	505876,36	3295776,48	0,1
57	505933,21	3295770,41	0,1
58	505990,88	3295764,66	0,1
59	506072,85	3295757,95	0,1
60	506248,03	3295750,81	0,1
61	506212,31	3295744,83	0,1
62	506205,34	3295738,12	0,1
63	506282,71	3295731,09	0,1
64	506363,89	3295724,69	0,1
65	506447,00	3295717,02	0,1
66	506517,72	3295711,26	0,1
67	506594,64	3295705,20	0,1
68	506663,05	3295698,17	0,1
69	506746,93	3295691,44	0,1
70	506832,26	3295684,73	0,1
71	506910,49	3295678,03	0,1
72	506992,02	3295671,39	0,1
73	507066,96	3295664,40	0,1
74	507137,37	3295658,40	0,1
75	507214,81	3295651,41	0,1
76	507303,25	3295644,41	0,1
77	507390,69	3295636,92	0,1
78	507467,39	3295631,32	0,1
79	507561,67	3295623,82	0,1
80	507646,35	3295616,22	0,1
81	507721,88	3295612,63	0,1
82	507799,60	3295608,81	0,1
83	507879,64	3295604,74	0,1
84	507967,94	3295600,12	0,1
85	508052,62	3295595,70	0,1
86	508126,81	3295592,40	0,1
87	508161,32	3295589,02	0,1
88	508178,33	3295585,64	0,1
89	508208,11	3295582,86	0,1
90	508246,05	3295579,20	0,1
91	508279,55	3295576,21	0,1
92	508310,51	3295571,09	0,1
93	508345,46	3295567,95	0,1
94	508375,94	3295564,38	0,1
95	508407,82	3295561,84	0,1
96	508433,37	3295558,69	0,1
97	508461,35	3295554,55	0,1
98	508487,29	3295551,47	0,1
99	508516,29	3295548,49	0,1
100	508543,77	3295545,40	0,1

Подпись

Место для отиска печати (при наличии) лица, составившего описание местоположения границ объекта

Захаров Д. А. Дата "21" мая " 2020 г



101	508573.70	3296860.22	0.1
102	508604.69	3296921.18	0.1
103	508632.17	3297024.62	0.1
104	508662.16	3297110.09	0.1
105	508689.61	3297189.95	0.1
106	508718.58	3297269.86	0.1
107	508745.55	3297347.79	0.1
108	508773.02	3297423.70	0.1
109	508803.99	3297512.61	0.1
110	508835.45	3297600.01	0.1
111	508860.94	3297672.49	0.1
112	508887.92	3297749.92	0.1
113	508918.38	3297836.81	0.1
114	508950.35	3297928.22	0.1
115	508982.31	3298018.60	0.1
116	509015.40	3298111.69	0.1
117	509044.91	3298206.22	0.1
118	509073.54	3298295.81	0.1
119	509099.32	3298378.06	0.1
120	509134.10	3298466.69	0.1
121	509168.06	3298559.91	0.1
122	509192.61	3298671.63	0.1
123	509222.31	3298763.84	0.1
124	509246.92	3298847.97	0.1
125	509278.82	3298934.46	0.1
126	509278.77	3299019.73	0.1
127	509276.09	3299124.77	0.1
128	509273.97	3299218.51	0.1
129	509272.67	3299300.52	0.1
130	509270.86	3299379.66	0.1
131	509268.58	3299464.19	0.1
132	509264.97	3299567.93	0.1
133	509265.18	3299648.69	0.1
134	509262.85	3299745.95	0.1
135	509258.57	3299844.10	0.1
136	509212.71	3299937.53	0.1
137	509179.55	3299932.30	0.1
138	509171.41	3299939.52	0.1
139	509162.32	3299949.73	0.1
140	509122.54	3300007.64	0.1
141	509074.38	3300076.91	0.1
142	509044.93	3300119.65	0.1
143	509047.22	3300118.59	0.1
144	509033.26	3300134.94	0.1
145	509017.28	3300121.51	0.1
146	509018.78	3300119.57	0.1
147	509017.68	3300118.12	0.1
148	509057.32	3300064.66	0.1
149	509105.26	3299995.70	0.1
150	509145.75	3299916.76	0.1
151	509156.46	3299924.72	0.1
152	509164.70	3299917.24	0.1
153	509197.15	3299883.41	0.1
154	509257.90	3299833.93	0.1
155	509241.86	3299745.15	0.1
156	509244.18	3299648.45	0.1
157	509243.97	3299567.62	0.1
158	509247.39	3299463.53	0.1
159	509249.87	3299379.32	0.1
160	509251.68	3299300.11	0.1
161	509252.97	3299219.12	0.1
162	509253.09	3299124.19	0.1
163	509257.77	3299039.40	0.1
164	509257.82	3298957.53	0.1
165	509226.80	3298854.00	0.1
166	509202.24	3298772.01	0.1
167	509172.60	3298677.99	0.1
168	509148.03	3298601.26	0.1
169	509114.08	3298493.03	0.1
170	509079.30	3298384.40	0.1
171	509053.52	3298302.14	0.1
172	509024.88	3298212.53	0.1
173	508993.48	3298118.53	0.1
174	508962.51	3298025.61	0.1
175	508930.54	3297935.17	0.1
176	508898.56	3297843.75	0.1
177	508869.09	3297756.94	0.1
178	508841.13	3297679.43	0.1
179	508813.67	3297607.04	0.1
180	508784.19	3297539.62	0.1
181	508753.25	3297459.72	0.1
182	508725.79	3297354.79	0.1
183	508698.78	3297276.97	0.1
184	508669.81	3297196.94	0.1
185	508642.32	3297116.98	0.1
186	508612.37	3297031.62	0.1
187	508584.91	3296954.22	0.1
188	508553.95	3296867.35	0.1
189	508523.95	3296785.34	0.1
190	508496.48	3296703.43	0.1
191	508467.54	3296624.61	0.1
192	508441.55	3296551.65	0.1
193	508413.57	3296472.68	0.1
194	508388.67	3296399.70	0.1
195	508356.12	3296306.24	0.1
196	508328.66	3296221.95	0.1
197	508299.69	3296121.02	0.1
198	508259.70	3296033.07	0.1
199	508226.28	3295934.29	0.1
200	508188.30	3295833.84	0.1

Подпись

Захаров Д. А. Дата "21" мая " 2020 г

Место для оттиска печати (при наличии) лица, составившего описание местоположения границ объекта

Формат А2

201	508158,50	3295742,57	0.1
202	508141,58	3295697,18	0.1
203	508112,20	3295614,07	0.1
204	508053,64	3295616,67	0.1
205	507969,04	3295621,09	0.1
206	507880,73	3295625,71	0.1
207	507800,65	3295629,88	0.1
208	507722,88	3295633,61	0.1
209	507647,79	3295637,18	0.1
210	507563,43	3295644,74	0.1
211	507469,00	3295652,25	0.1
212	507392,35	3295657,85	0.1
213	507304,97	3295665,34	0.1
214	507216,58	3295672,33	0.1
215	507139,20	3295679,32	0.1
216	507068,73	3295685,32	0.1
217	506983,85	3295692,31	0.1
218	506912,36	3295698,94	0.1
219	506833,97	3295705,66	0.1
220	506748,58	3295712,38	0.1
221	506664,97	3295719,08	0.1
222	506596,54	3295726,11	0.1
223	506519,38	3295732,20	0.1
224	506448,82	3295737,94	0.1
225	506365,69	3295745,62	0.1
226	506284,48	3295752,01	0.1
227	506207,13	3295759,04	0.1
228	506123,00	3295765,76	0.1
229	506049,88	3295771,83	0.1
230	505974,81	3295778,86	0.1
231	505902,84	3295785,57	0.1
232	505835,05	3295791,33	0.1
233	505769,21	3295797,40	0.1
234	505686,41	3295804,44	0.1
235	505614,79	3295810,83	0.1
236	505528,21	3295818,18	0.1
237	505479,66	3295822,97	0.1
238	505423,97	3295828,09	0.1
239	505324,25	3295836,72	0.1
240	505233,47	3295845,35	0.1
241	505138,81	3295853,66	0.1
242	505047,67	3295861,66	0.1
243	504957,85	3295869,01	0.1
244	504872,57	3295876,68	0.1
245	504796,14	3295883,71	0.1
246	504721,96	3295890,11	0.1
247	504661,54	3295895,54	0.1
248	504586,41	3295901,94	0.1
249	504511,02	3295908,64	0.1
250	504438,46	3295915,36	0.1
251	504369,04	3295921,75	0.1
252	504277,62	3295929,43	0.1
253	504184,36	3295938,05	0.1
254	504104,40	3295946,05	0.1
255	504022,54	3295953,08	0.1
256	503930,15	3295961,39	0.1
257	503845,10	3295969,39	0.1
258	503764,25	3295976,10	0.1
259	503676,36	3295984,73	0.1
260	503587,48	3295992,40	0.1
261	503498,35	3296001,02	0.1
262	503412,36	3296009,35	0.1
263	503327,20	3296015,74	0.1
264	503239,35	3296024,05	0.1
265	503153,07	3296031,72	0.1
266	503059,05	3296040,35	0.1
267	502972,40	3296048,02	0.1
268	502883,86	3296056,02	0.1
269	502797,83	3296063,69	0.1
270	502708,38	3296070,98	0.1
271	502631,85	3296078,53	0.1
272	502597,57	3296152,24	0.1
273	502560,91	3296227,16	0.1
274	502525,09	3296300,16	0.1
275	502467,42	3296420,47	0.1
1	502443,46	3296469,08	0.1

Подпись

Захаров Д. А. Дата "21" мая " 2020

Место для оттиска печати (при наличии) лица, составившего описание местоположения границ объекта