

ПРИЛОЖЕНИЕ № 1
к извещению администрации
МО «Холмогорский муниципальный район»


Схема расположения земельного участка на кадастровом плане территории

Условный номер земельного участка: ЗУ1

Кадастровый квартал: 29:19:062401

Площадь земельного участка: ЗУ1 – 1056 кв.м

Категория земель: земли населенных пунктов

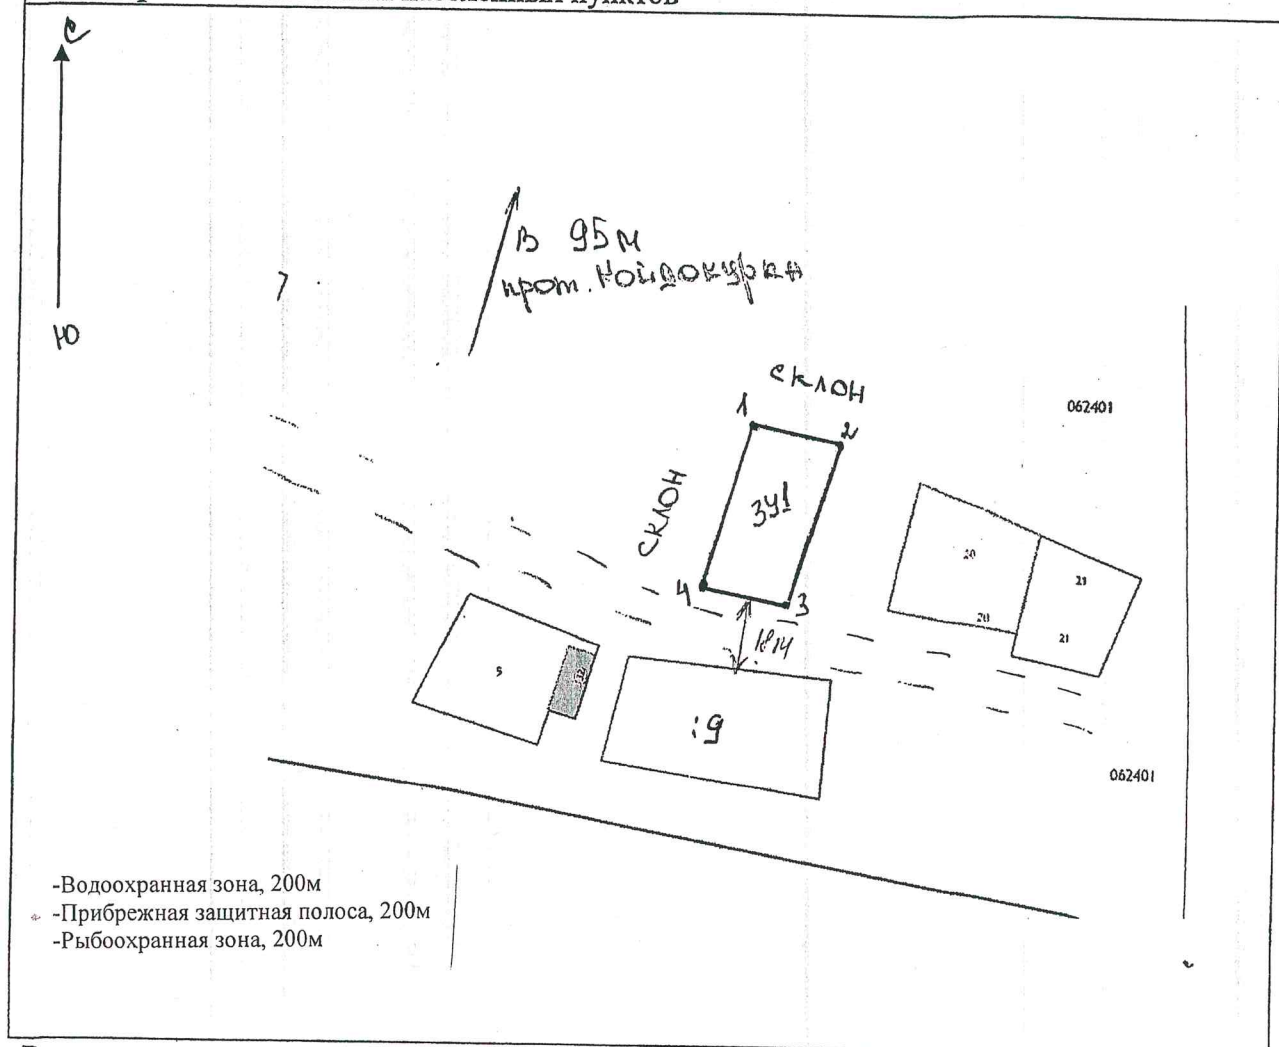

Размеры сторон участка ЗУ1

От т. до т.	Длина, м
1-2	24
2-3	44
3-4	24
4-1	44

Масштаб 1:2000

Разрешенное использование: для индивидуального жилищного строительства

Местоположение земельного участка: Архангельская область, Холмогорский район, МО «Койдокурское», д. Чухарево

Описание смежеств:

от т.1 до т.1 – не разграниченная госсобственность;

Примечание: размеры участка определены мерной лентой. Площадь участка и его местоположение ориентировочные и подлежат уточнению при межевании.