


**СХЕМА РАСПОЛОЖЕНИЯ ЗЕМЕЛЬНОГО УЧАСТКА
НА КАДАСТРОВОМ ПЛАНЕ ТЕРРИТОРИИ**

ПРИЛОЖЕНИЕ № 1
к извещению администрации
МО «Холмогорский муниципальный район»

Местоположение: Архангельская область,
Холмогорский район, МО "Емецкое",
д. Бельково
Разрешенное использование: для ведения личного
подсобного хозяйства (приусадебный земельный участок)
Категория земель: Земли населенных пунктов
Общая площадь (кв.м.): 600

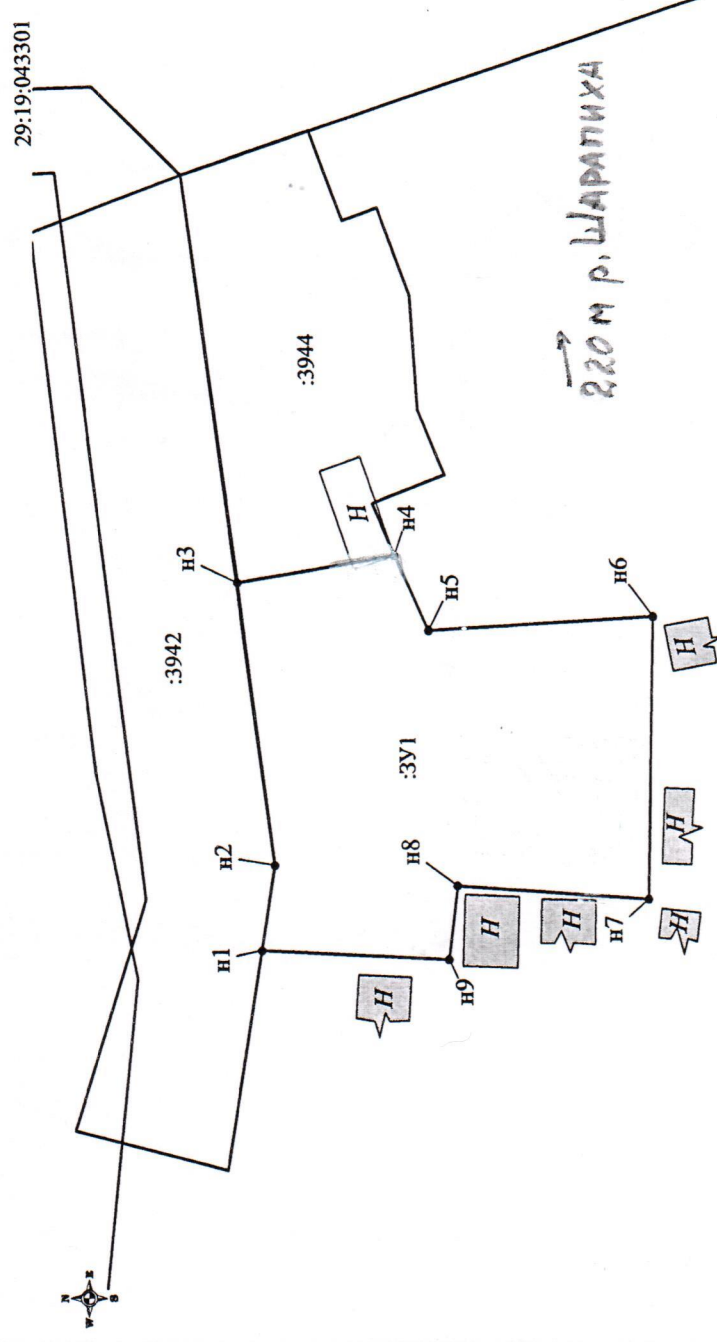

45

Условные обозначения:

- | | |
|---|---|
| — | Границы кадастрового квартала; |
| — | существующая граница, выходящая в ЕГРН сведения о которой достаточны для определения ее местоположения; |
| — | вынос образованная часть границы, сведения о которой достаточны для определения ее местоположения; |
| — | существующая граница, выходящая в ЕГРН сведения о которой достаточны для определения ее местоположения; |
| — | вынос образованная часть границы, сведения о которой недостаточны для определения ее местоположения |
| — | обозначение характерной точки границы, сведения о которой не позволяют однозначно определить ее положение на местности; |
| — | характерная точка границы, сведения о которой позволяют однозначно определить ее положение на местности; |
| — | ликвилизируемая точка границы, сведения о которой не позволяют однозначно определить ее положение на местности; |
| — | ликвилизируемая точка границы, сведения о которой позволяют однозначно определить ее положение на местности; |
| — | обозначение образуемого земельного участка, |
| — | обозначение образуемой части земельного участка; |
| — | обозначение контура земельного участка; |
| — | обозначение кадастрового о номера земельного участка; |
| — | обозначение кадастрового квартала; |
| — | обозначение кадастрового номера объекта недвижимости; |
| — | Граница охранный зоны для ЛСЗ, расположенная на территории образуемого земельного участка; |
| — | Граница охранный зоны для липин сади, расположенная на территории образуемого земельного участка. |

Площадь земельного участка 600 кв.м				
Обозначение характерных точек границ	Координаты		Длины сторон	
	(Система координат МСК-29)			
	X	Y		
n1	528855,92	3287751,46	5,90	
n2	528855,05	3287757,30	19,76	
n3	528857,62	3287776,89	10,91	
n4	528846,88	3287778,78	5,67	
n5	528844,54	3287773,61	15,44	
n6	528829,13	3287774,59	19,59	
n7	528829,38	3287755,00	13,17	
n8	528842,52	3287755,87	5,07	
n9	528843,10	3287750,83	12,84	

Примечания:

1. Площадь образуемого участка является проектной.
2. Указанное значение площади может быть изменено при проведении кадастровых работ не более, чем на десять процентов

Номер регистрации			Масштаб 1:500
Кадастровый инженер	Подпись	Дата	Лист 1
Талых А.С.		29.01.2020	Листов 1