


ПРИЛОЖЕНИЕ № 1
к извещению администрации
МО «Холмогорский муниципальный район»

Схема расположения земельного участка на кадастровом плане территории

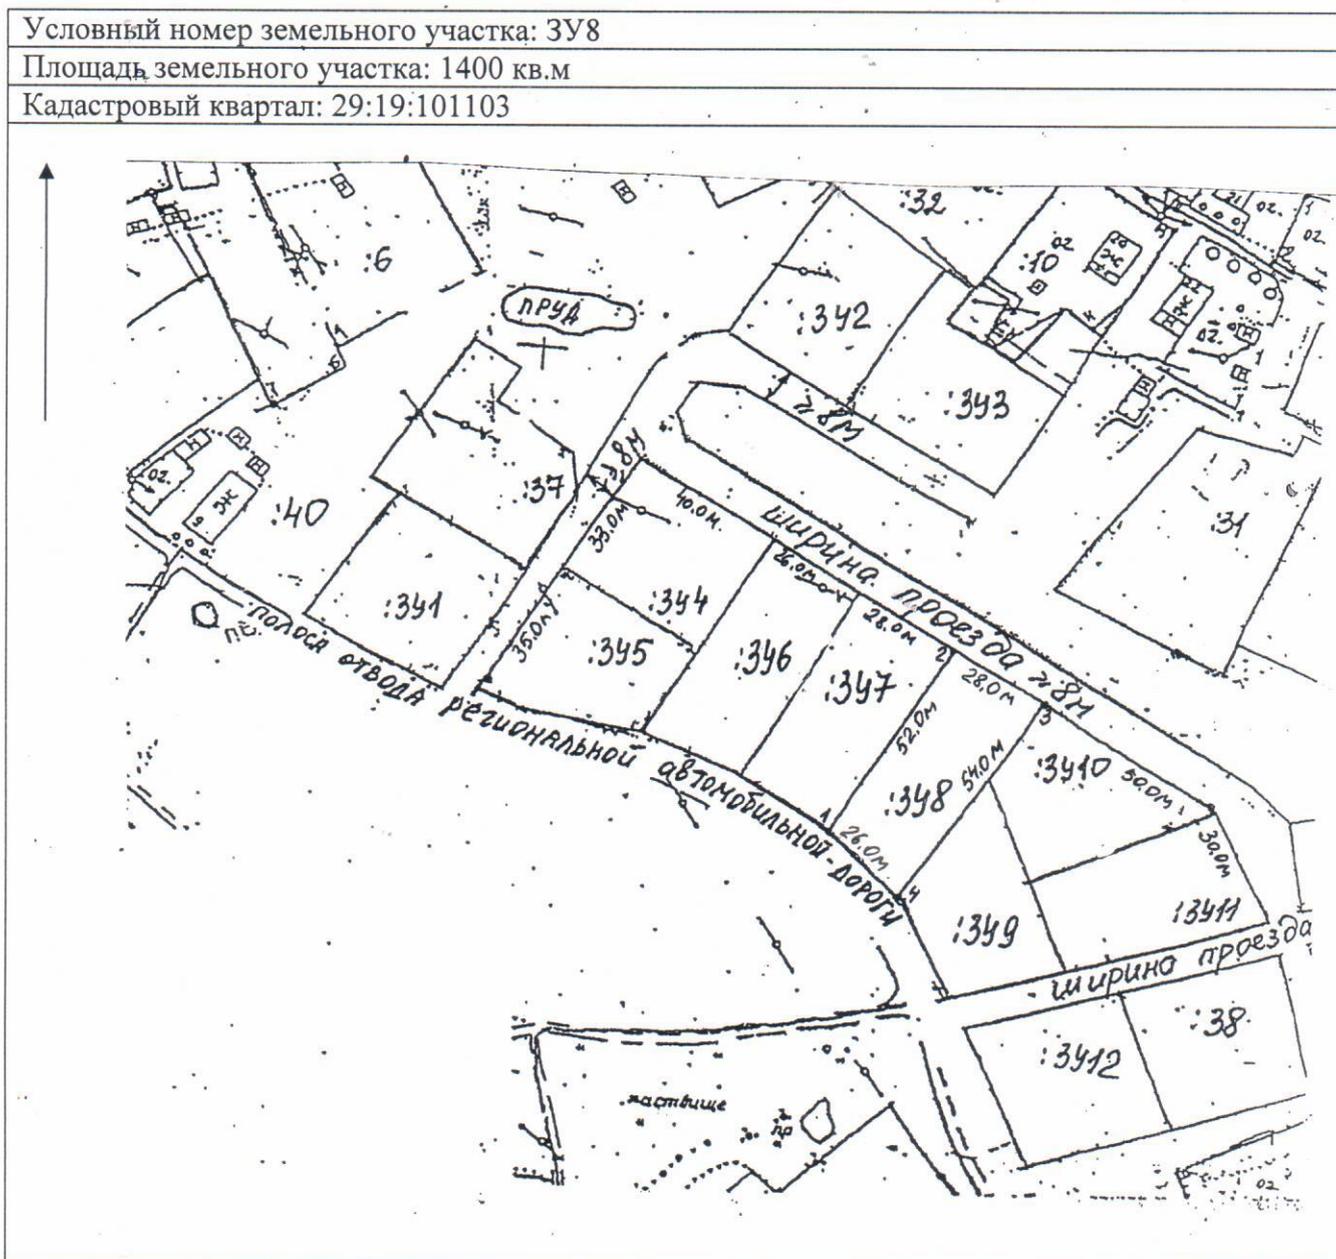

Масштаб 1:2000

Размеры сторон участка: ЗУ8

Категория земель – земли населенных пунктов

Разрешенное использование: для индивидуального жилищного строительства

От т. до т.	Длина, м
1-2	52,0
2-3	28,0
3-4	54,0
4-1	26,0

Местоположение: Архангельская область, Холмогорский район, МО «Матигорское», д. Горка

Описание границ смежных земельных участков: от т. 1 до т. 1 граничит с землями МО «Холмогорский муниципальный район»

Примечание: размеры участка определены мерной лентой. Площадь участка и его местоположение ориентировочные и подлежат уточнению при межевании